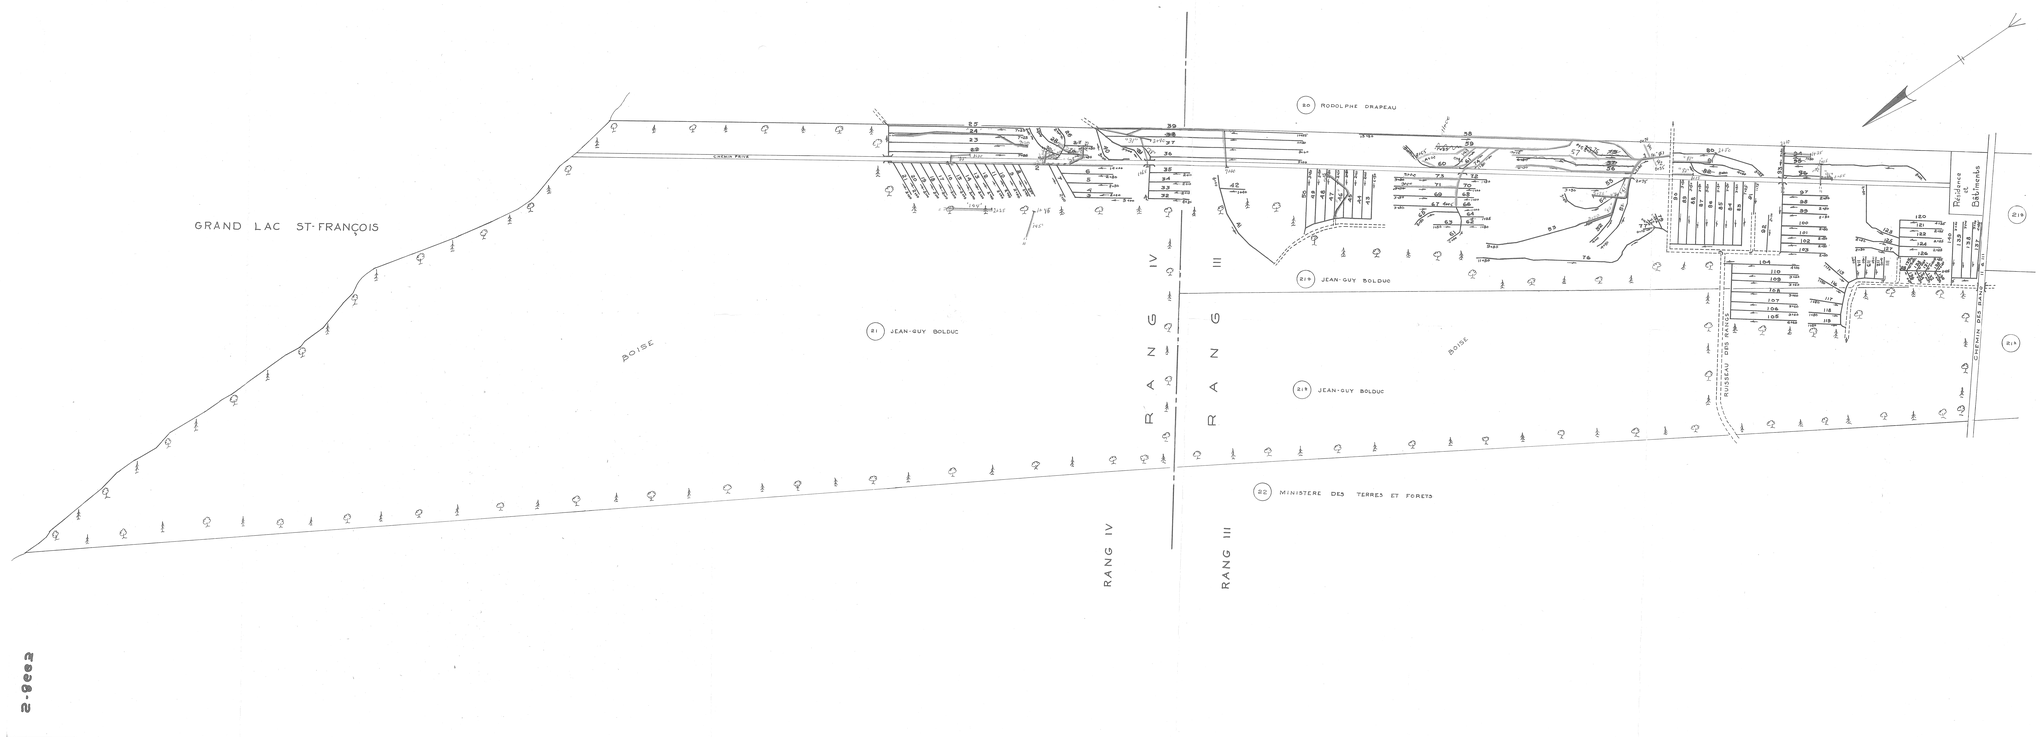

DRAINS REQUIS						
DÉSIGNATION	TUYAUX EN TERRE CUITE DIAMÈTRE EN POUCES 8	6	4	TUYAUX EN MAT. PLASTIQUE DIAMÈTRE EN POUCES 8	6	4
No: 1			250'			250'
No: 2 à 140 inc.			47,335'			47,335'
TOTAUX			250' 47,335'			250' 47,335'
GRAND TOTAL	47,585'					

LÉGENDE

CHANGEMENT DE PENTE — REGARD — LIGNE DE COTEAU — DRAINS PROJETÉS — POINT DE REPÈRE DE NIVEAU BM A — BOUCHE DE DÉCHARGE — LIGNE DE CONTOUR — DRAINS EXISTANTS

Drains faits en 1972 (5245')
Drains faits en 1973 (1740')

A CONSERVER AU DOSSIER

ÉCHELLE: 1" = 200'0"

Drains gravel en 1973 (1740')

HYDRAULIQUE AGRICOLE — Ministère de L'AGRICULTURE et de la COLONISATION

DE-2631-009-72 DRAINAGE SOUTERRAIN

FERME: JEAN-GUY BOLDUC
MUNICIPALITÉ: DE LA PAR. DE STE-PRAXEDE
COMTÉ: WOLFE
DISTRICT ÉLECTORAL WOLFE

RELEVÉ PAR: ANDRE LABBE — PRÉPARÉ PAR: ANDRE LABBE
TRACÉ PAR: J. LAGUERRE — REVISÉ PAR: Gérard Hétel ing.

PLAN No S-8663 — FEUILLE 1 DE 1

APPROUVÉ PAR — CHEF DU DISTRICT No: 3
DRUMMONDVILLE LE 4 AOUT 1972

31050 BOLDUC JEAN-GUY

AOUTE OFFICE DU DRAINAGE DIST. 3

2-8663

2-8663