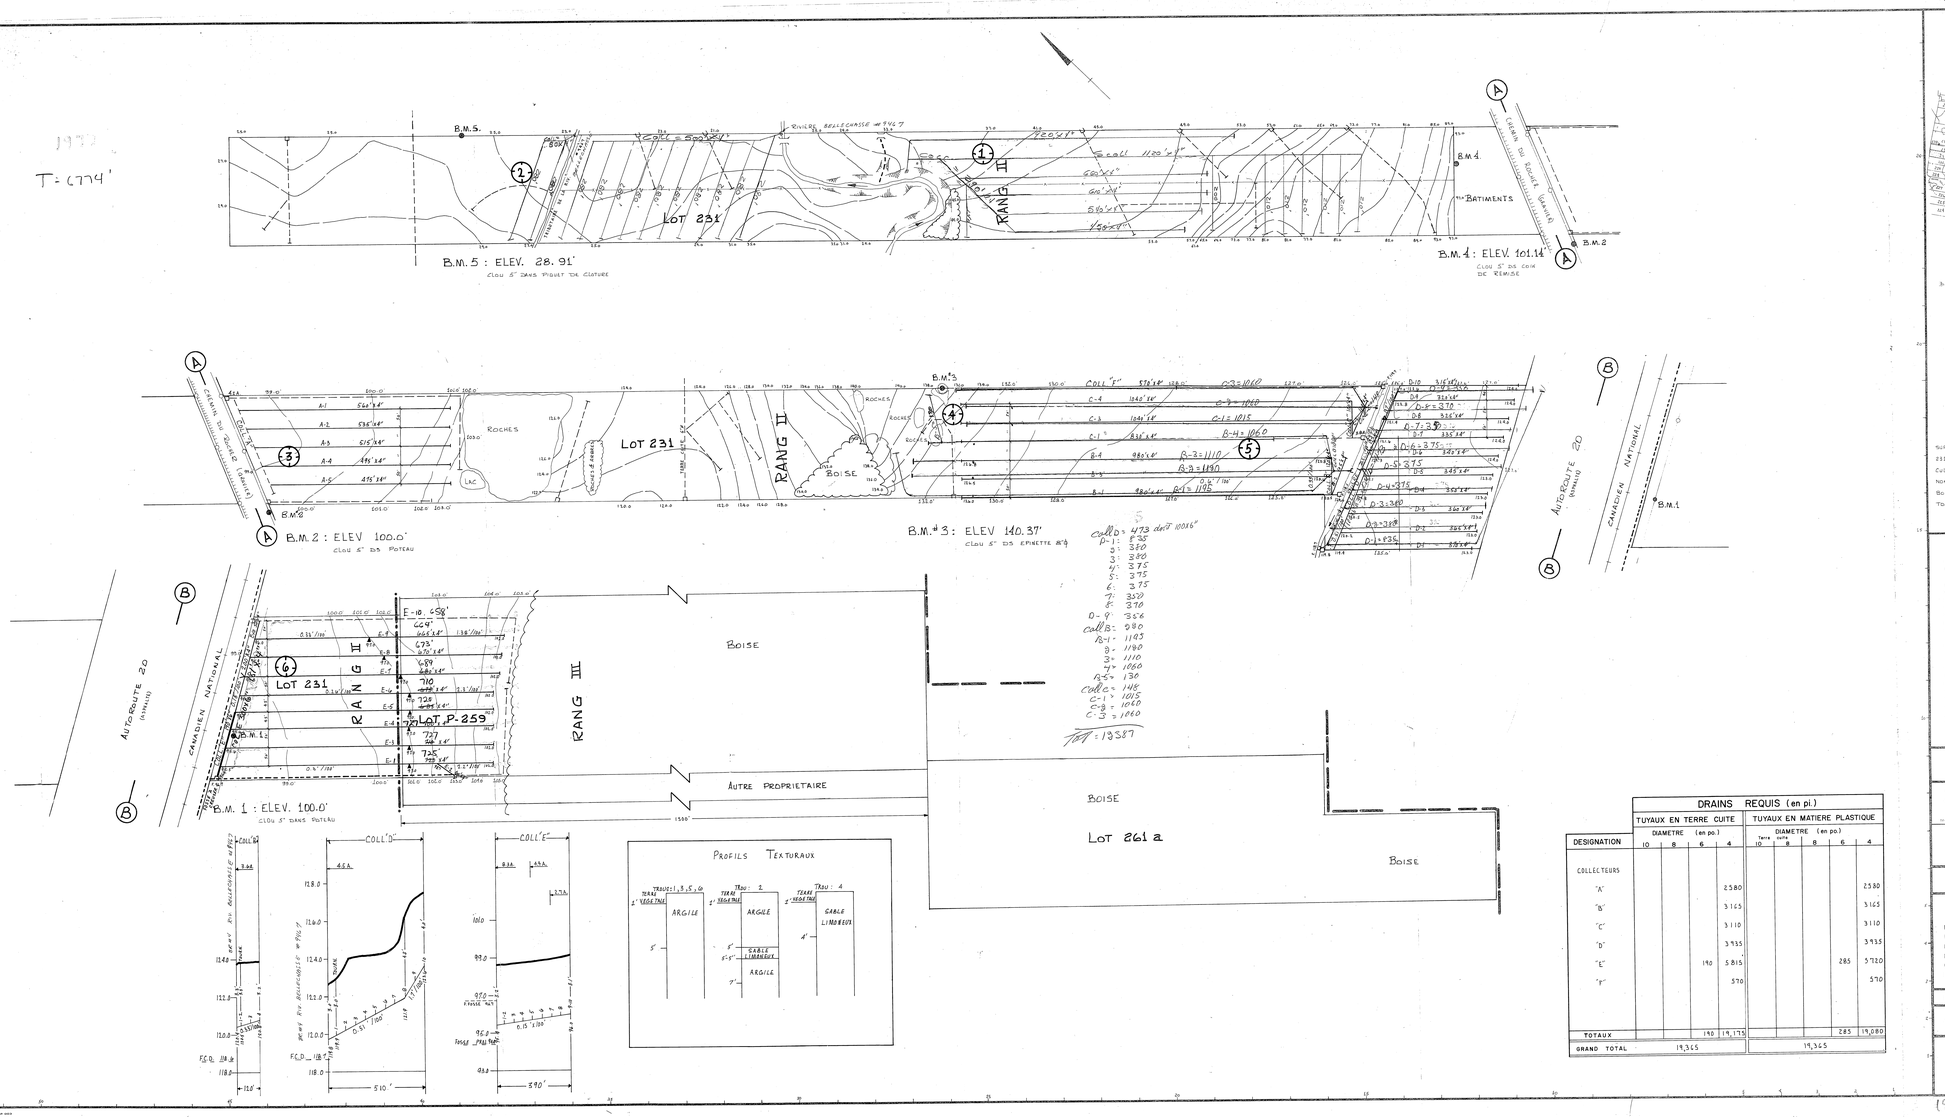

DESIGNATION	DRAINS REQUIS (en pi.) TUYAUX EN TERRE CUITE DIAMETRE (en po.) 10	8	6	4	TUYAUX EN MATIERE PLASTIQUE DIAMETRE (en po.) Tuyau lisse 10	8	6	4
COLLECTEURS								
"A"				2580				2580
"B"				3165				3165
"C"				3110				3110
"D"				3935				3935
"E"			140	5815			285	5720
"F"				570				570
TOTAUX			140	19,175			285	19,080
GRAND TOTAL			19,315				19,365	

SUPERFICIE DES LOTS
231, P-259, 261 a.

CULTIVEE	58.9	ACRES
NON-CULTIVEE	2.8	ACRES
BOISEE	23.8	ACRES
TOTALE	85.5	ACRES

PLAN DE LOCALISATION
ECHELLE 1:20000
REFERENCE ZELLISKAR ZELLISKAR

LEGENDE

desjardins, héroux, héroux, lemay, ouellette, provencher, tremblay,
INGENIEURS - CONSEILS
QUEBEC, CHICOUTIMI, SAINT-HYACINTHE, TROIS-RIVIERES

PROJET PREPARE POUR LE COMPTE DU MINISTERE DE L'AGRICULTURE DU QUEBEC

Direction du Génie — Ministère de L'AGRICULTURE DU QUEBEC

DRAINAGE SOUTERRAIN

FERME	FLORIAN TANGUAY
LOT	231 ; P-259, 261 a.
RANG	RANG II ; RANG III
MUNICIPALITE	PARROISSE DE ST-VALLIER
COMTE MUNICIPAL	BELLECHASSE
DISTRICT ELECTORAL	BELLECHASSE

PLAN No S-[redacted] FEUILLE 1 DE 1

APPROUVE POUR LE MINISTERE PAR J. Bilodeau LE 21 AVRIL 1982

CHEF DU DISTRICT NO 3
HYDRAULIQUE AGRICOLE
MINISTERE DE L'AGRICULTURE
917, BOUL. GRANDON
STE-FOY, QUEBEC.
G1V 3X8

REFERENCE

19117 TANGUAY FLORIAN