NOTE: Le plan indique les longueurs de drains de plastique, pour les longueurs de drains de terre cuite, voir le tableau des drains requis

DRAINS REQUIS

DESIGNATION	TERRE CUITE 10" 250mm	TERRE CUITE 8" 200mm	TERRE CUITE 6" 150mm	TERRE CUITE 4" 100mm	PLASTIQUES 10" 250mm	PLASTIQUES 10" 250mm	PLASTIQUES 8" 200mm	PLASTIQUES 6" 150mm	PLASTIQUES 4" 100mm
COLL. A				27					27
LAT.				57					57
COLL. B			45	340			10	35	340
LAT.				174					174
COLL. C				328				88	240
LAT.				194					194
COLL. D				50					50
LAT.				349					349
COLL. E				57					57
LAT.				536					536
COLL. F				191					191
LAT.				168					168
COLL. G				209					209
LAT.				904					904
COLL. H				109					109
LAT.				290					290
COLL. J				100					100
LAT.				370					370
COLL. K									
LAT.									
COLL. L									
LAT.									
COLL. M									
LAT.									
TOTAL			45	1 411			10	121	1 325
				7 654					7 654
GR. TOTAL	9 110 m.lin								

ECARTEMENT: 12,5m

q: 0,11 m³/m.j

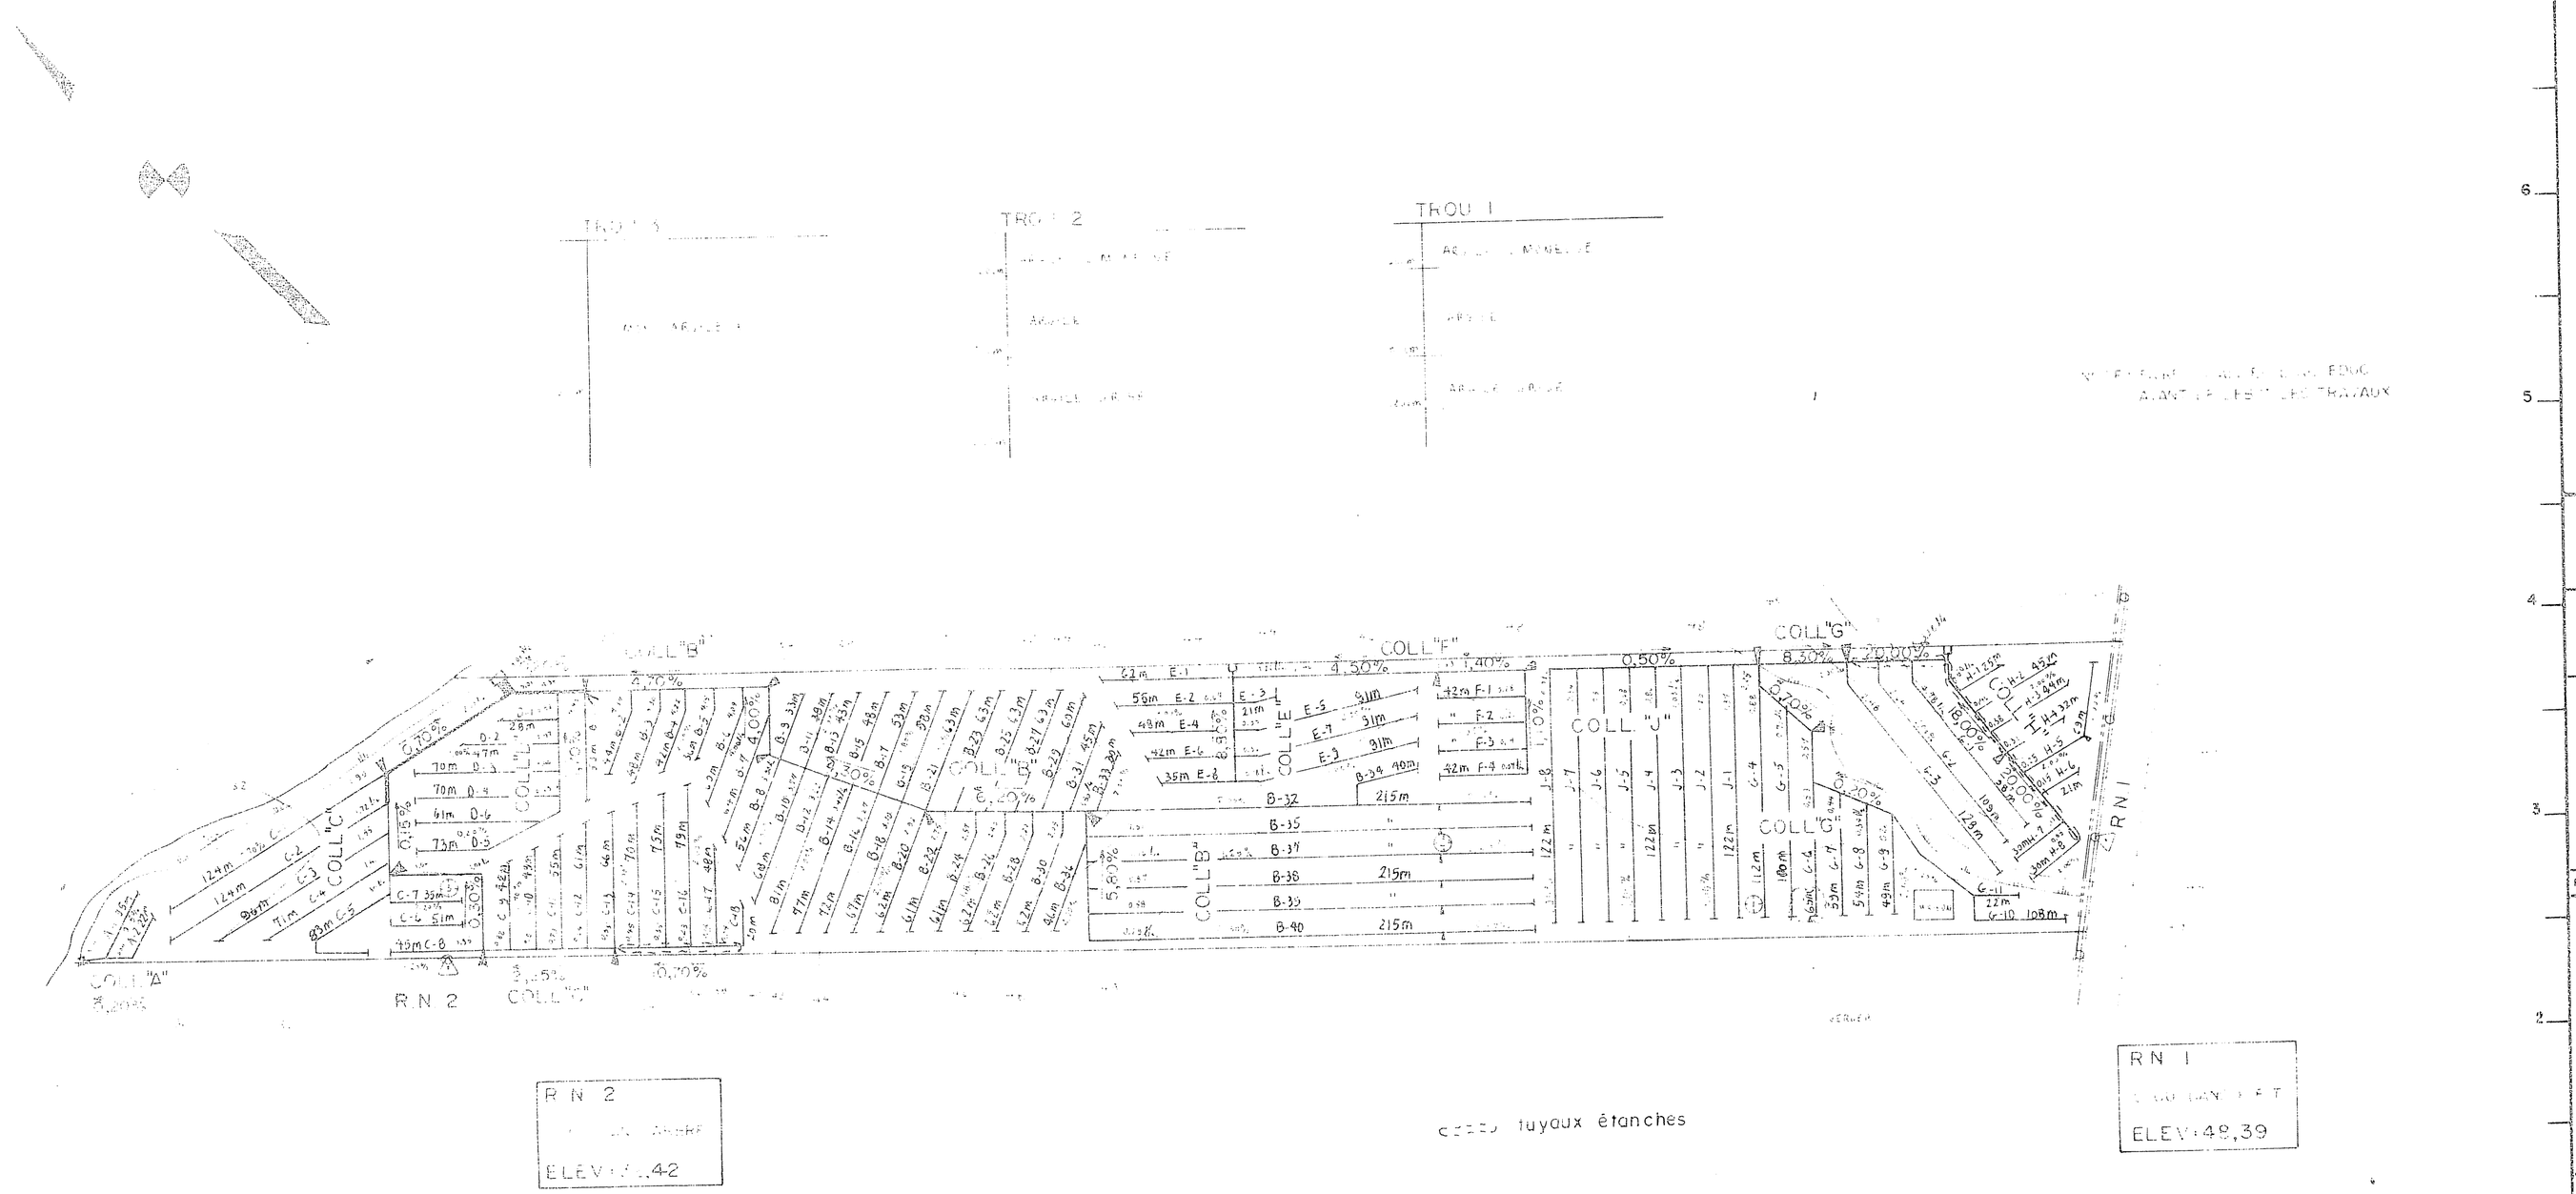

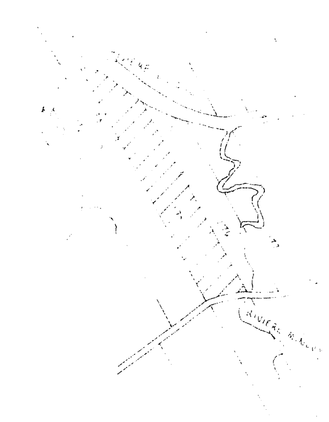

PLAN DE LOCALISATION

SUPERFICIE DRAINEE 12,1 Hectares

SUPERFICIE TOTALE ETUDIEE 12,1 Hectares

ECHELLE [illegible] REFERENCE: 21 I, 15 15B 15C

LEGENDE

- Chemin de fer
- Repère de nivellement — RN
- Rivière, cours d'eau existant projeté
- Fossé existant projeté
- Lac, marécages, étang, gravière — LAC
- Drainage souterrain existant
- Conduit souterrain existant
- Drains existants, projetés
- Changement de pente
- Changement de diamètre
- Bouche de décharge
- Diamètre des drains 100, 150, 200, 250, mm
- Clôture
- Ligne téléphonique aérienne, souterraine
- Ligne de transmission
- Ligne d'énergie électrique aérienne, souterraine — BAR
- Rapide, barrage, chute
- Station de pompage
- Regard, puisard
- Trou de sondage
- Superficie étudiée, drainage interne suffisant
- Courbe de niveau — 80
- Zone boisée, buisson, arbre isolé
- Coulée
- Tas de roches en surface, enterrées — T.R.
- Limites de zones

ECHELLE DU PLAN: 1:2000 — 0m, 50m, 100m

ECHELLE DES PROFILS: 1:50 Vert. 0m, 1m, 2m — 1:5000 Horiz. 0m, 100m, 200m

GEORGES LAMARRE ING. AGR.
1156 ROUTE 133 C.P. 147 J2X-4J5
IBERVILLE TEL.: (514) 347-8377

PROJET PREPARE POUR LE COMPTE DE

M. [illegible] BANCHET

460 CHEMIN [illegible]

ST-PIERRE (MONTMAGNY)

TEL.: [illegible] 244-0813

LE 1er JUIN 1982

RELEVE PAR: [illegible] CONCU PAR: [illegible] DESSIN PAR: [illegible]

DRAINAGE SOUTERRAIN

FERME	NAPOLEON-PAUL BLANCHET
LOT(S)	[illegible]
RANG	RANG #1 Concession Sud de la Riv. du Sud
MUNICIPALITE	ST-PIERRE-DE-LA-RIVIERE-DU-SUD
COMTE MUNICIPAL	MONTMAGNY
DISTRICT ELECTORAL	MONTMAGNY-L'ISLET

PLAN No. S-1413-135-B — FEUILLE [illegible] DE

MINISTERE DE L'AGRICULTURE DU QUEBEC

SERVICE DE L'HYDRAULIQUE AGRICOLE

DEPOSE LE: AUTOMNE 82

[illegible]

B-231-141-2

B-231-132-B

NAPOLEON-PAUL BLANCHET