
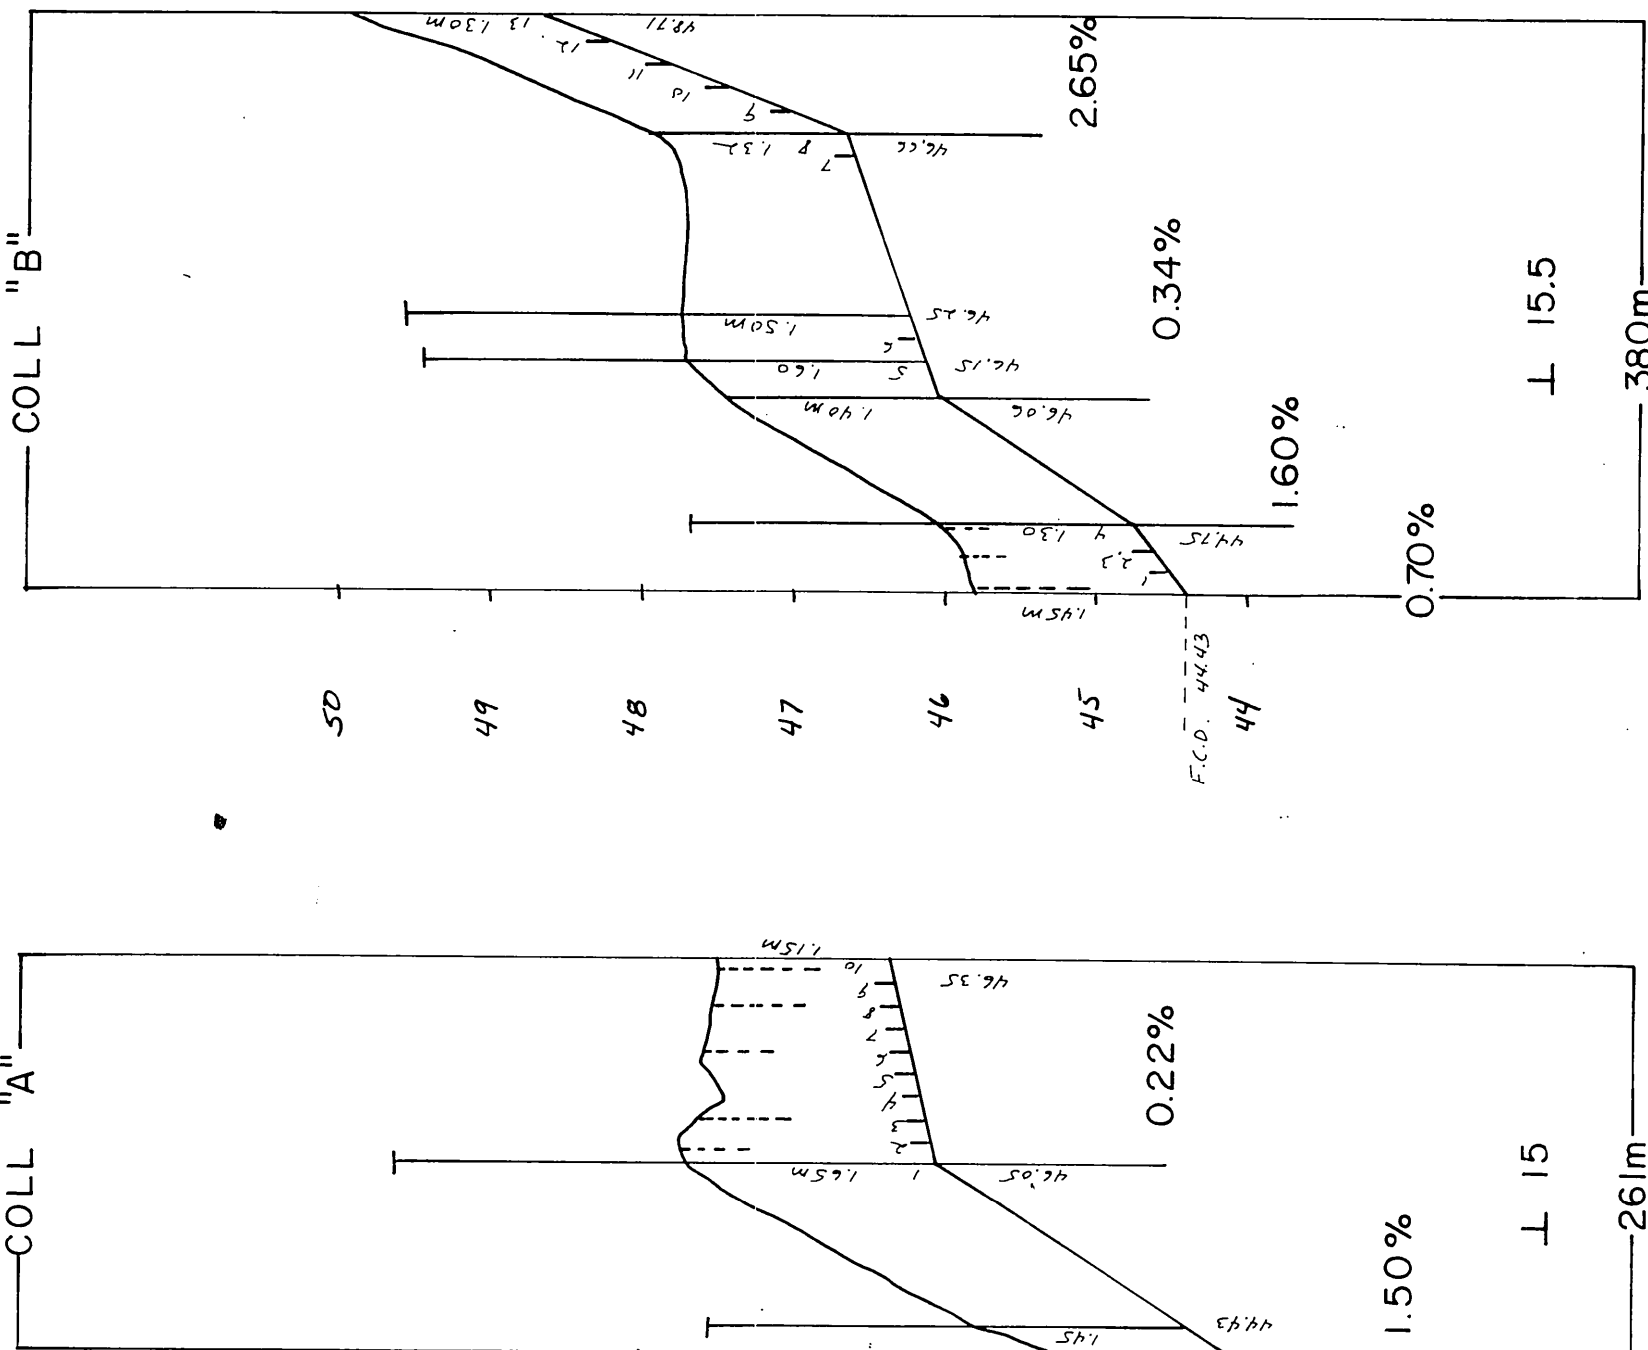


DRAINS REQUIS		PLASTIQUES			
		12"	10"	8"	6"
DESIGNATION		300mm	250mm	200mm	150mm
COLL.	A			18	243
LAT.	B				931
COLL.	C				380
LAT.	D				1626
COLL.	E				51
LAT.	F				322
COLL.	G				191
LAT.	H				2748
COLL.	I				469
LAT.	J				203
COLL.	K				4744
LAT.	L				129
COLL.	M				447
LAT.					105
COLL.					1048
LAT.					362
COLL.					980
LAT.					
GR.TOTAL				15232 m.lin.	456
					2272
					12504

q = 0.13 m³/m.j. (COLL. A,B)
q = 0.16 m³/m.j. (COLL. C à H)

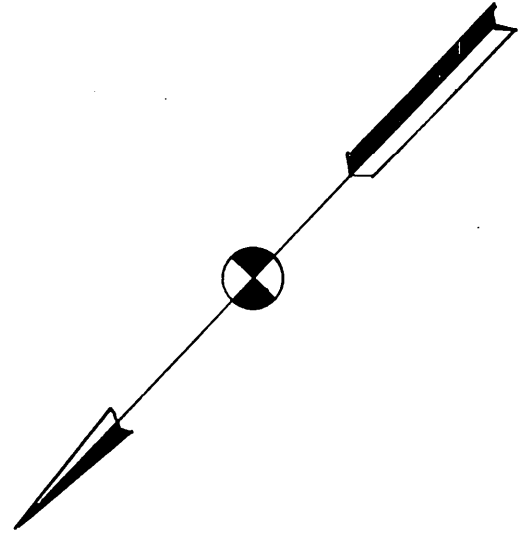


modifications acceptées sur
collecteurs A,B et
en raison du roc.

COLL "B"
61m x 100mm
LAT → 111m x 100mm

COLL "A"
240m x 150mm
8m x 100mm
LAT → 748m x 100mm

INT "A" 95m
INT "B" 95m
INT "C" 105m

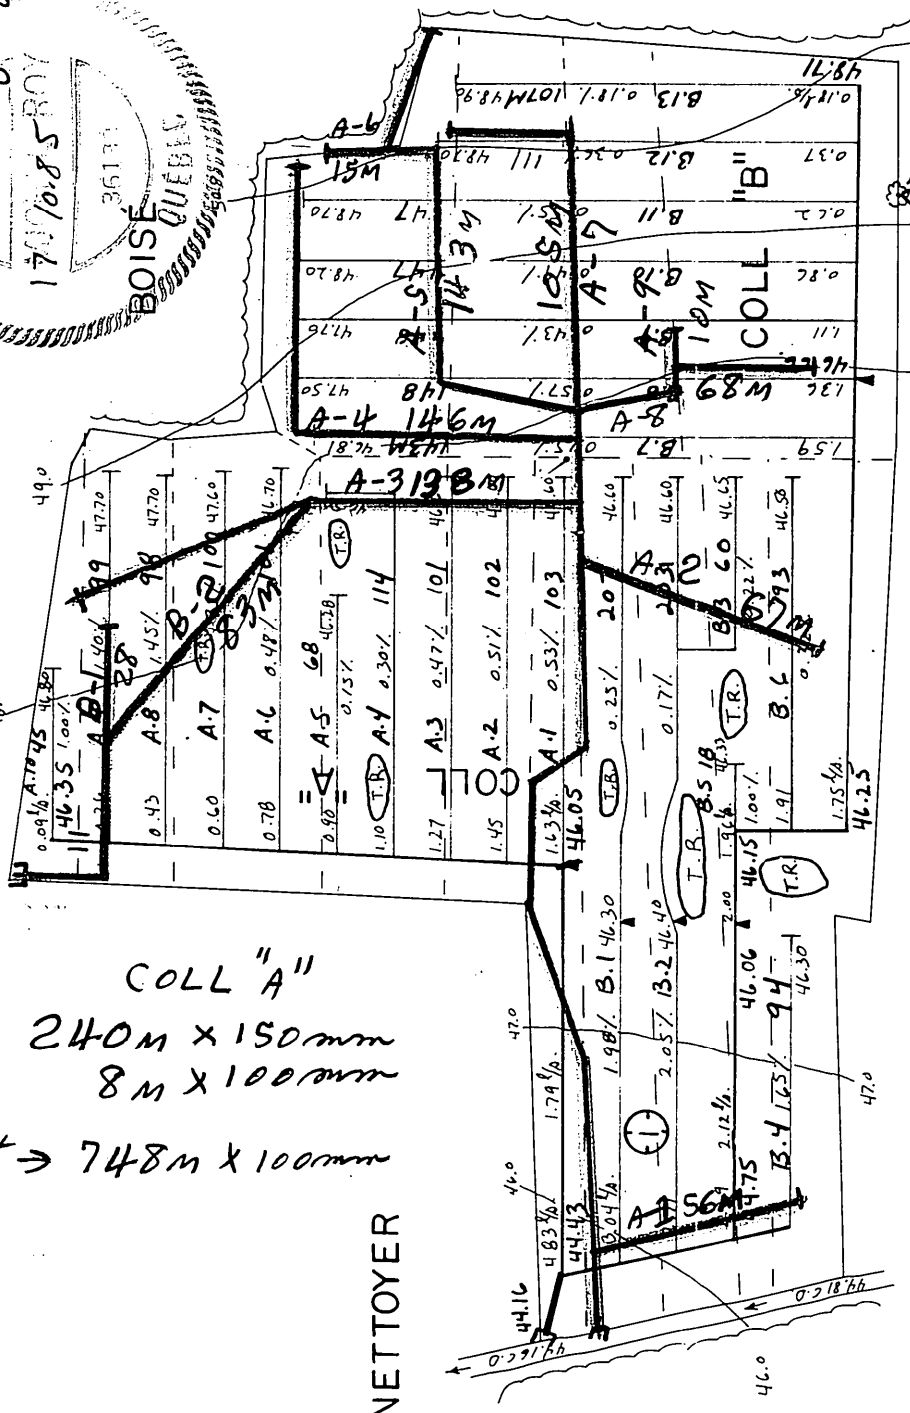

ENLEVER L'ARBRE SINON
INSTALLER 50m de TUYAU ÉTANCHE.


R.N. : 1
clou dans un arbre
ELEV. : 50.00

DRAINS ENROBÉS D'UN MATÉRIEL FILTRANT REQUIS

TROU 1 à 8
couche arable
LOAM SABLO-GRAVELEUX
REFUS

R.N. : 1
clou dans une érable
ELEV. : 39.46

R.N. : 2
clou dans un peuplier
ELEV. : 66.01

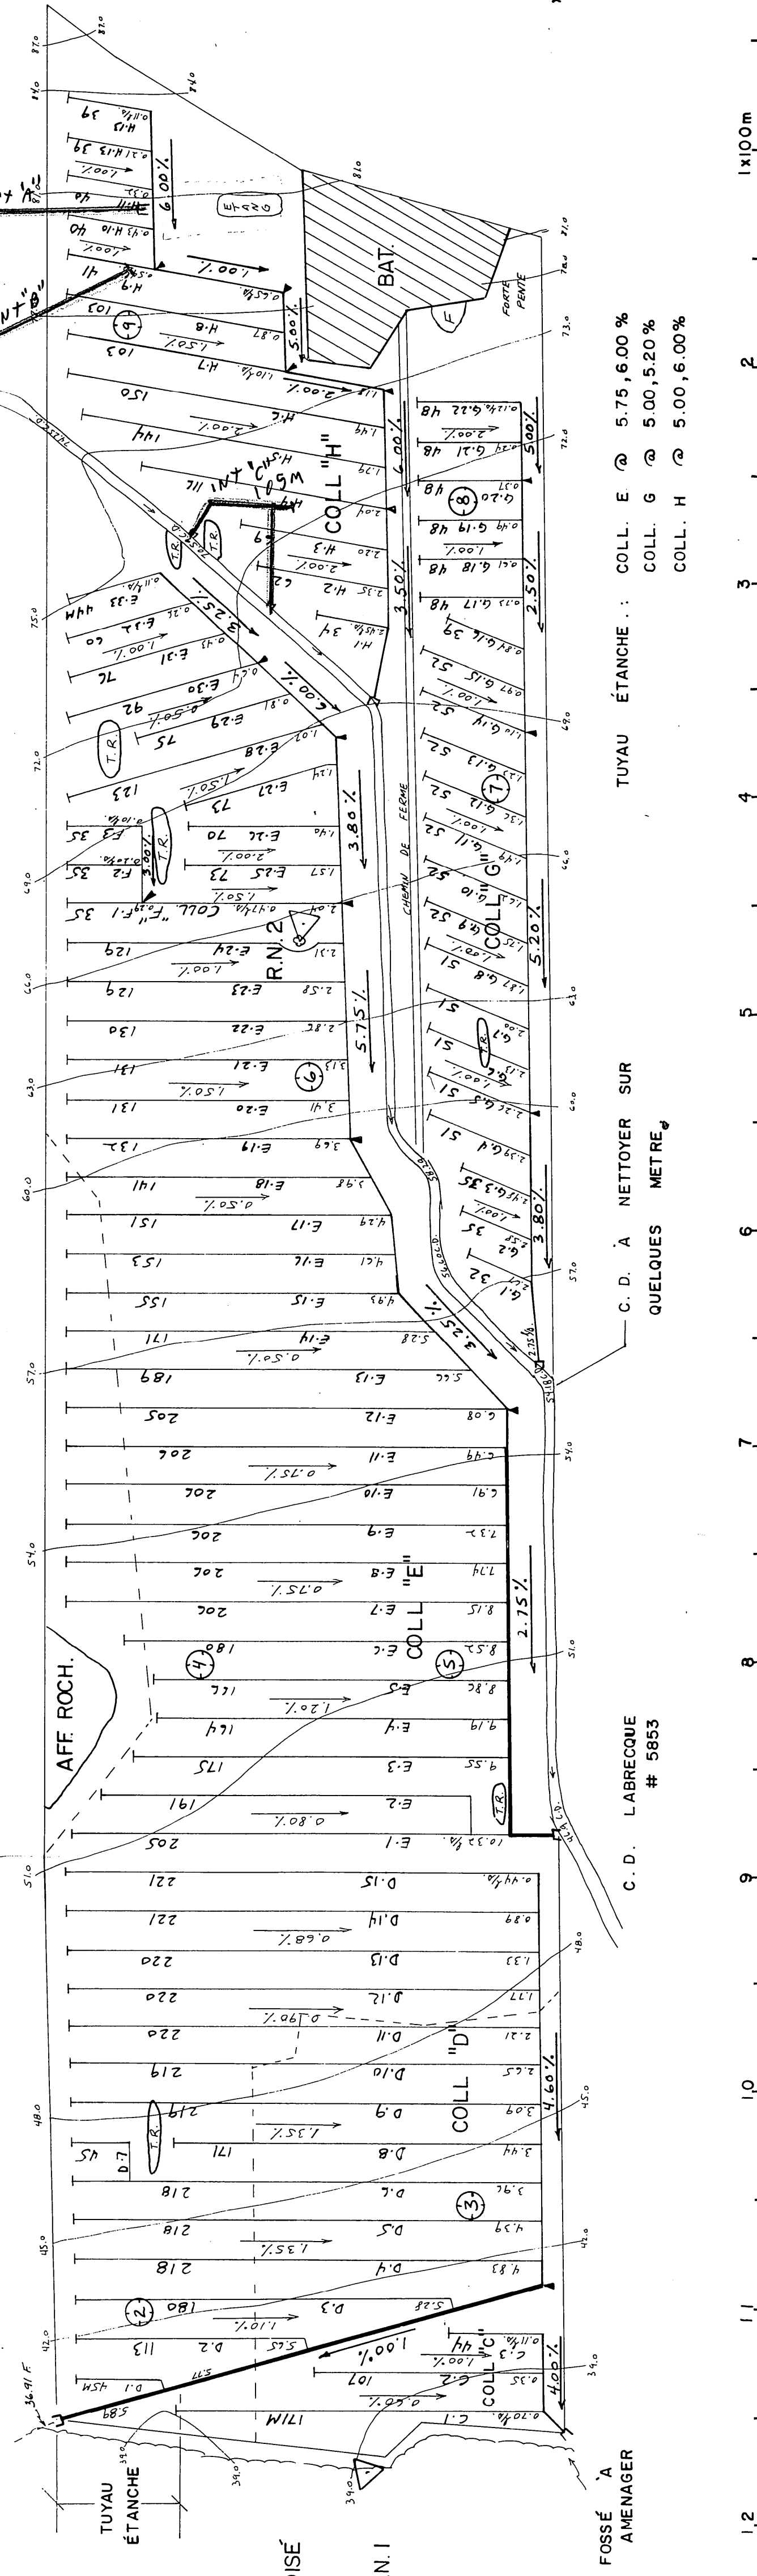


TUYAU ÉTANCHE : COLL. E @ 5.75, 6.00 %
COLL. G @ 5.00, 5.20 %
COLL. H @ 5.00, 6.00 %

C.D. A NETTOYER SUR
QUELQUES MÈTRES

C.D. LABRECQUE
5863

FOSSÉ A
AMENAGER

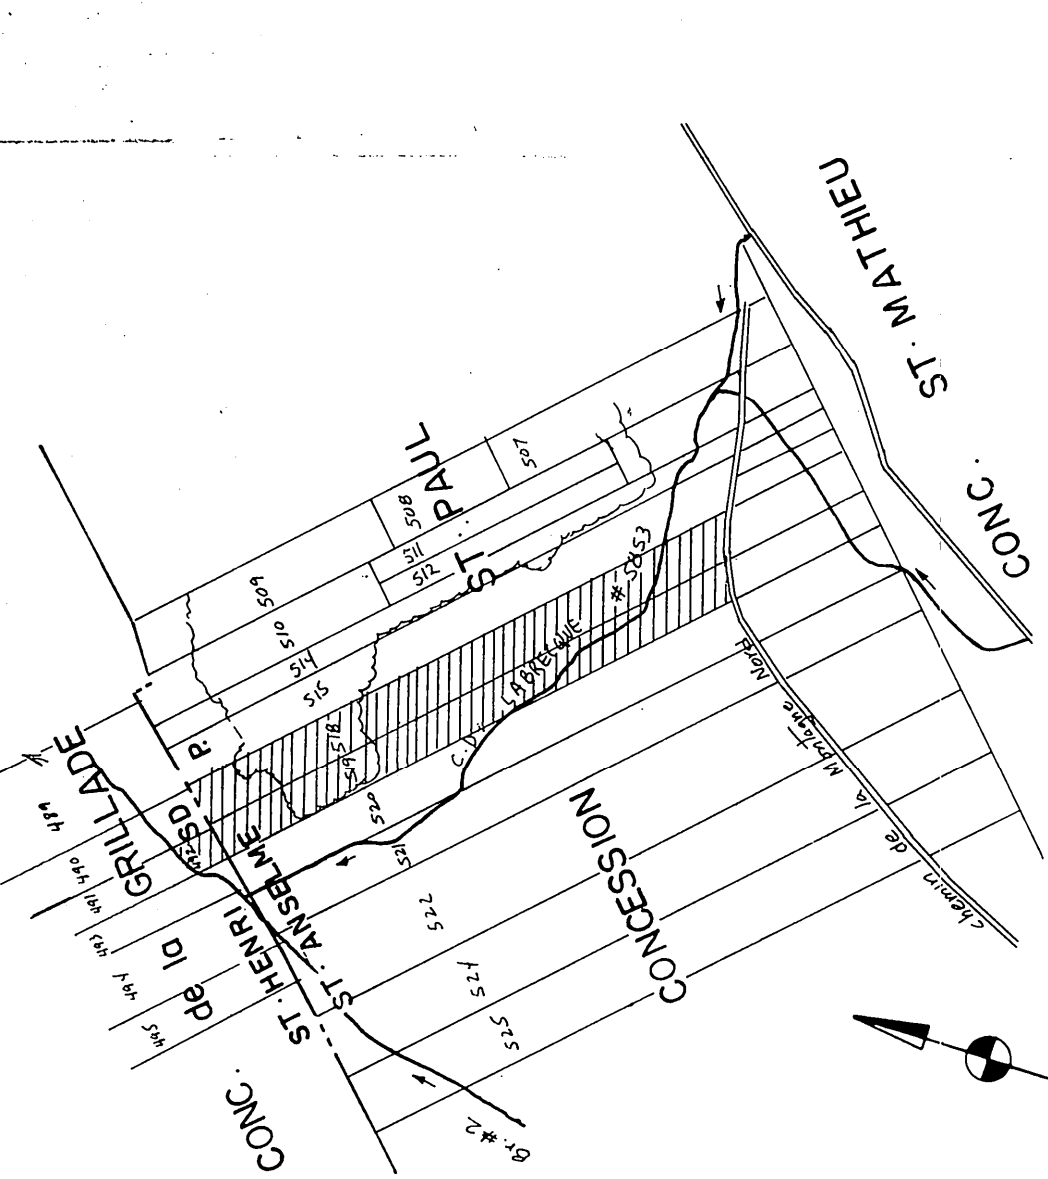

PLAN DE LOCALISATION

SUPERFICIE DRAINÉE 30.2 Hectares
SUPERFICIE TOTALE ETUDIÉE 36.8 Hectares
ECHELLE : 1/20,000 REFERENCE : 21-L-10/200-0201

LEGENDE

- Chemin de fer
- Repère de nivellement
- Rivière, cours d'eau existant projeté
- Fosse existant projeté
- Lac, marécages, étang, gravière
- Drainage souterrain existant
- Conduit souterrain existant
- Drains existants, projetés
- Changement de pente
- Changement de diamètre
- Bouche de décharge
- Diamètre des drains 100, 150, 200, 250, mm
- Côture
- Ligne téléphonique aérienne, souterraine
- Ligne de transmission
- Ligne d'énergie électrique aérienne, souterraine
- Rapide, barrage, chute
- Station de pompage
- Regard, puits
- Trou de sondage
- Superficie étudiée, drainage interne suffisant
- Zone boisée, buisson, arbre isolé
- Coulée
- Tas de roches en surface, enterrées
- Limites de zones

ECHELLE DU PLAN
1:2000 0m 50m 100m
ECHELLE DES PROFILS
1:50 Vert. 0m 2m
1:5000 Horiz. 0m 100m 200m

SOGEDRAIN INC.
TEL. (514) 347-8377
1156 ROUTE 133 C.P. 147 IBERVILLE J2X 4J5

PROJET PRÉPARÉ POUR LE COMPTE DE
LEANDRE MARCEAU
240 RANG LA MONTAGNE
ST-ANSELME (BELLECHASSE) GOR 2N0
NO. PROD. AGR. :

TEL. : (418) 885-4302
CONCU PAR : M. ROY ing. agr. DESSIN PAR : M. ROY ing. agr.

LE 18 SEPT. 1984

INGÉNIEUR
MICHEL ROY
36133
QUÉBEC

DRAINAGE SOUTERRAIN

FERME LEANDRE MARCEAU
LOT (S) P-518, P-519 ; 492
RANG CONC. ST-PAUL ; CONC. LA GRILLADE
MUNICIPALITÉ ST-ANSELME P.
COMTE MUNICIPAL MRC BELLECHASSE
DISTRICT ELECTORAL BELLECHASSE

PLAN No S - 4305 - 3011 FEUILLE 1 DE 1

MINISTÈRE DE L'AGRICULTURE DU QUÉBEC
SERVICE DE L'HYDRAULIQUE AGRICOLE
DEPOSE LE :

Lepeu agriculteur
Copie retournée à M. Roy