


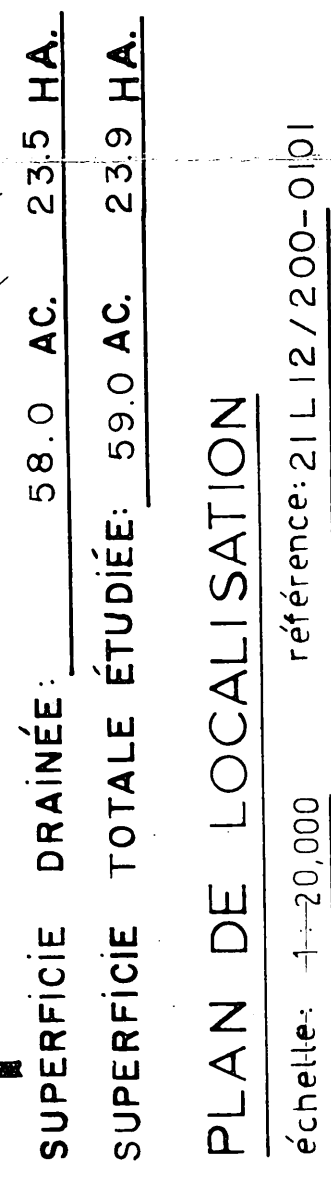

SUPERFICIE DRAINÉE: 58.0 AC. 23.5 HA.

SUPERFICIE TOTALE ÉTUDIÉE: 59.0 AC. 23.9 HA.

PLAN DE LOCALISATION

échelle: 1:20,000 référence: 21 L 12 / 200-0101

Repère de nivellement	
Rivière, cours d'eau existant, projeté	
Escalier, rampe, éling, gravure	
Drainage souterrain existant	
Conduit souterrain existant	
Draie existants, projetés	
Changement de diamètre	
Bouche de décharge	
Diamètre des drains 100, 150, 200, 250 mm.	
Croûte	
Ligne téléphonique aérienne, souterraine	
Ligne d'énergie électrique aérienne souterraine	
Rapide, barrage, chute	
Regard, puits	
Trou de sondage	
Superficie étudiée, drainage interne existant	
Courbe de niveau	
Créneau, buse, fuson, auge	
Coulée	
Tas de roches en surface	

Repère de nivellement	
Rivière, cours d'eau existant, projeté	
Escalier, rampes, éling, graviers	
Drainage souterrain existant	
Conduit souterrain existant	
Draas existants, projetés	
Changement de diamètre	
Bouche de décharge	
Diamètre des drains 100, 150, 200, 250 mm.	
Croûte	
Ligne de transmission aérienne, souterraine	
Ligne d'énergie électrique aérienne souterraine	
Rapide, barrage, chute	
Tranchée, fossé, rigole	
Regard, puitsant	
Trou de sondage	
Superficie étudiée, drainage interne, assés	
Courbe de niveau	
Tranchée, fosse, tranchée, tranchée	
Coulée	
Tas de roches en surface	

Limites de zones

Echelle du plan
1 : 2000
0 20 50 m.

Echelle des profils
Vert. 1 : 50
0 0,5 1,5 m.

FLORIAN BERNARD, ING. ET AGR.
280 L'ANGELIER
ST-INGAULT
TEL. 14 772-7071

projet préparé pour la ferme de:
RAYMOND LALIBERTE
C.P. 82 R.G. ST-FRANÇOIS
LOTBINIERE (LOTBINIERE)
TEL. (418) 796 3759

pour le compte de:

FERME	RAYMOND LALIBERTE	
LOT	440	501
RANG	CONT. PREM. RANG/ RG. ST-FRANÇO	
MUNICIPALITE	PAR. ST-LOUIS DE LOTBINIERE	
COMTE	LOTBINIERE	
DISTRICT	ELECTORAL LOTBINIERE	

FERME	RAYMOND LALIBERTE	
LOT	440	501
RANG	CONT. PREM. RANG/ RG. ST-FRANÇO	
MUNICIPALITE	PAR. ST-LOUIS DE LOTBINIERE	
COMTE	LOTBINIERE	
DISTRICT	ELECTORAL LOTBINIERE	

PLAN NO 02-2856-227-6

FEUILLE | DE |

S-2856-227-A

MINISTÈRE DE L'AGRICULTURE DU QUÉBEC

SERVICE DE L'HYDRAULIQUE AGRICOLE

3102 LAIBERTÉ RAYMOND

[illegible]