



coll C = 280 x 100 mm.

0 1 1 1 1 1
8 5 5 5 5 5
" " " " " "
J J J J J J


$\text{core } D = 14 \times 100 \text{ mm.}$
 $D2 = 345$
 $D3 = 234$
 $D4 = 234$
 $D5 = 50$
 $D6 = 50$
 $\text{core } E = 475 \times 100 \text{ mm.}$

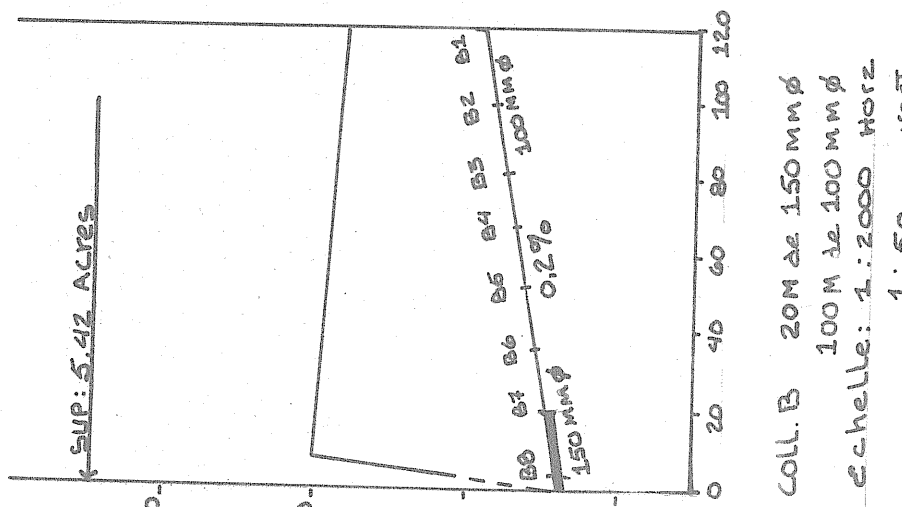


COLL. B 20M de 150 mm Ø
100M de 100 mm Ø
Echelle: 1:2000 Horiz
1:50

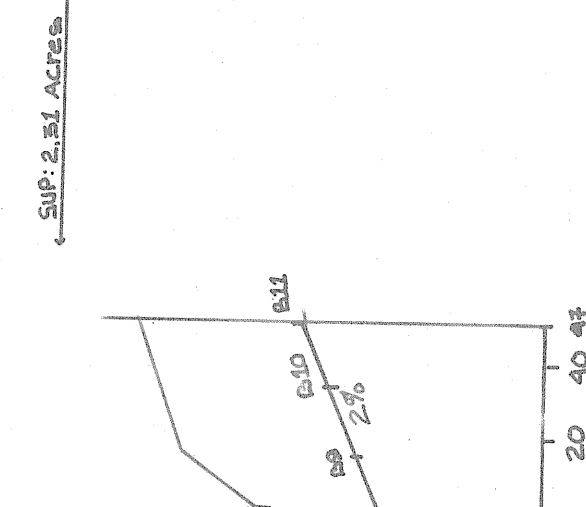


ILL. BB 47M de 100MM Ø
helle: 1:2000 Morz

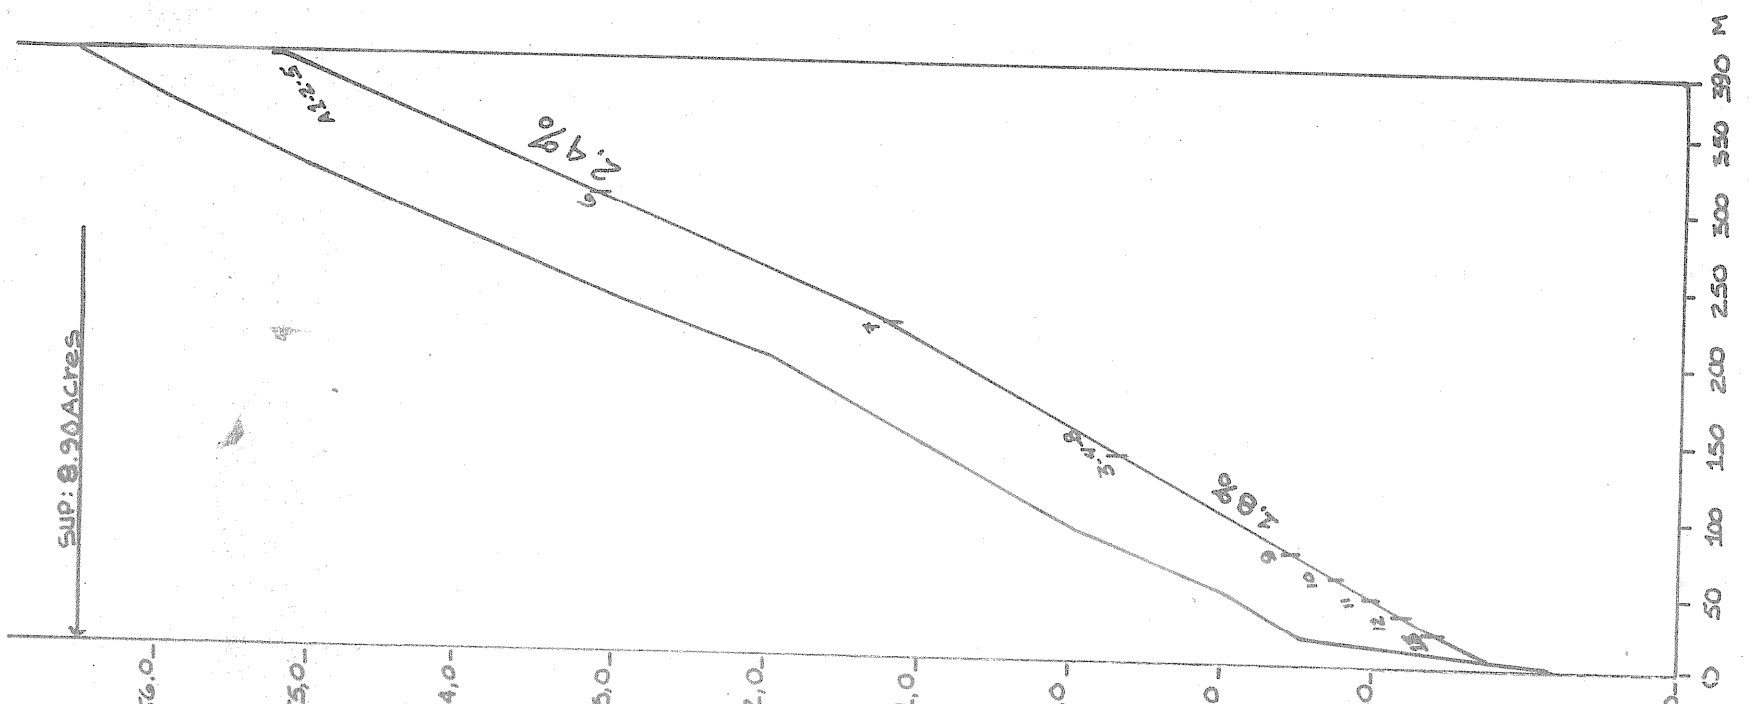


coll A 390 M de 100 MM Ø
Echelle 1:5000 Horiz
1:50 Vert

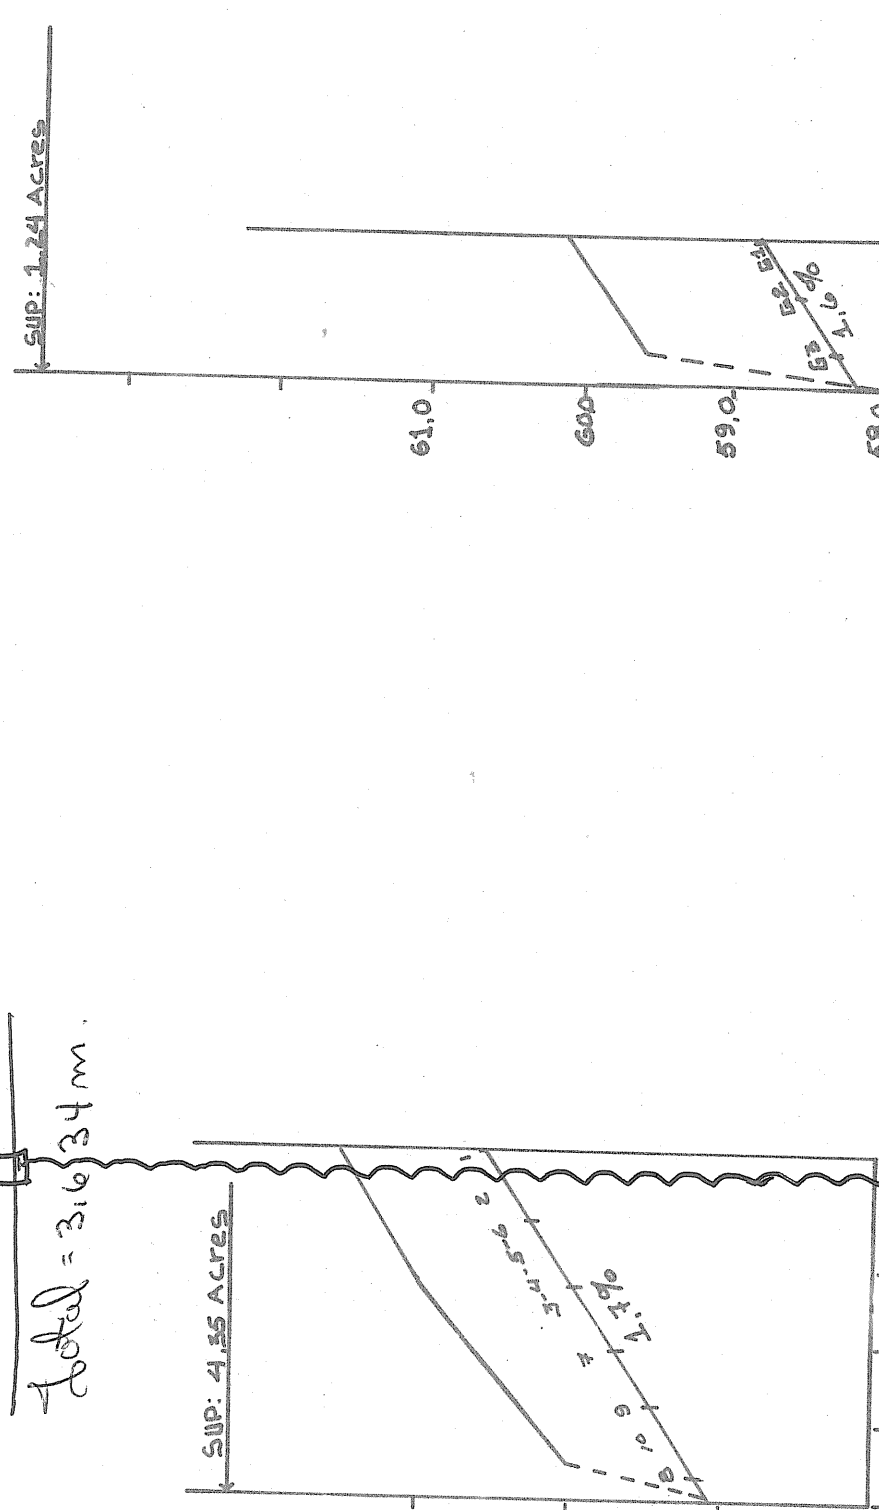


Coll. F 90M de 100 mm f
échelle : 1:2000 Vert
1:50 Vert

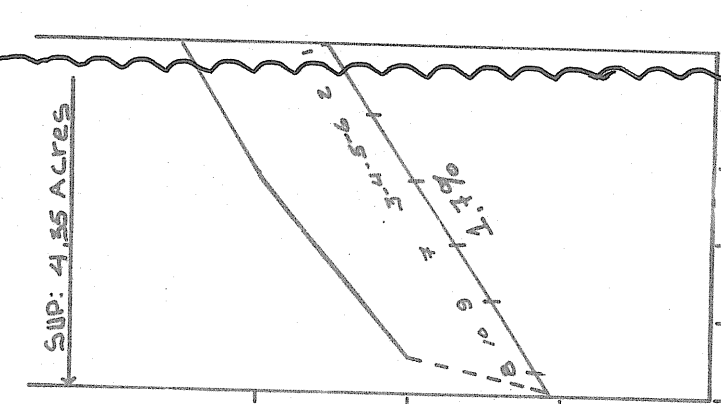

COLL. F 90M de 100 mm ϕ
chelle : 1:2000 Horiz
1:50 Vert

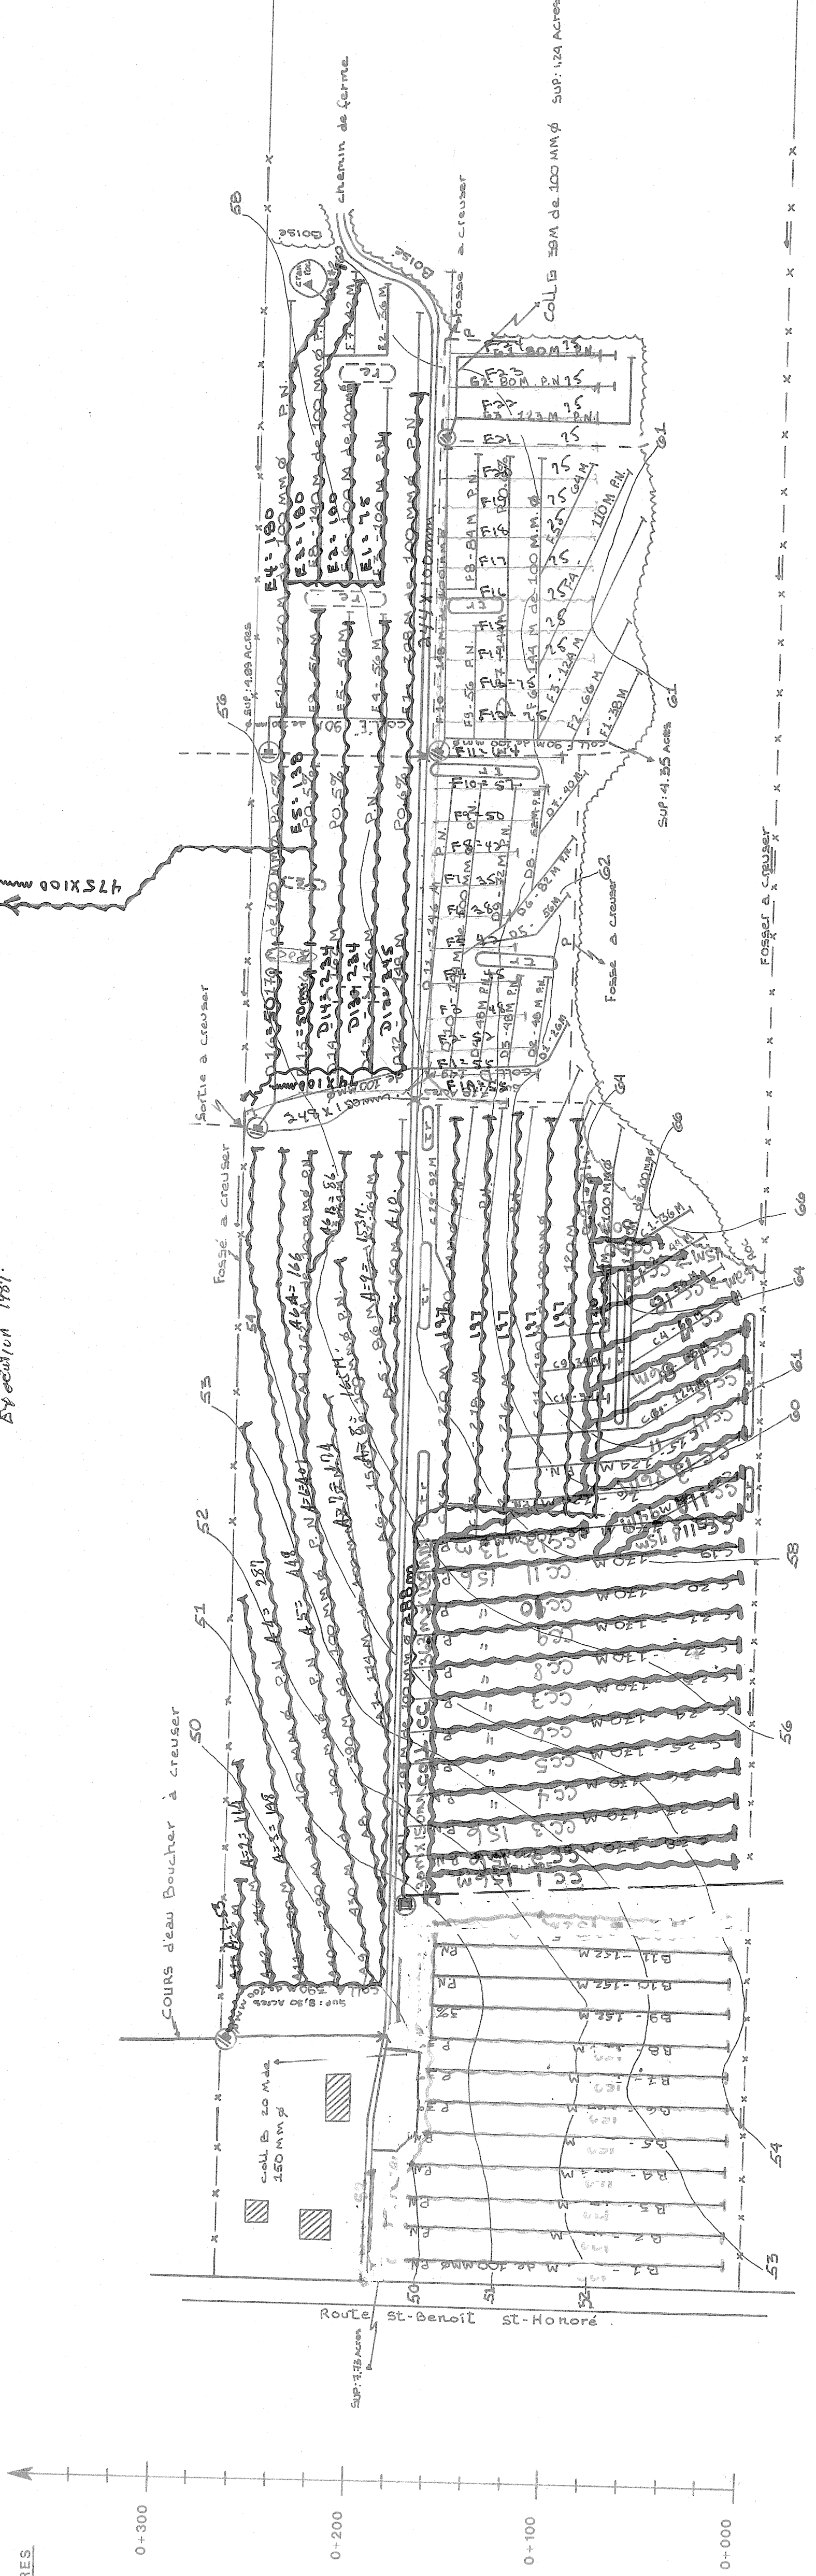

Lot 37
Rang VI Nord

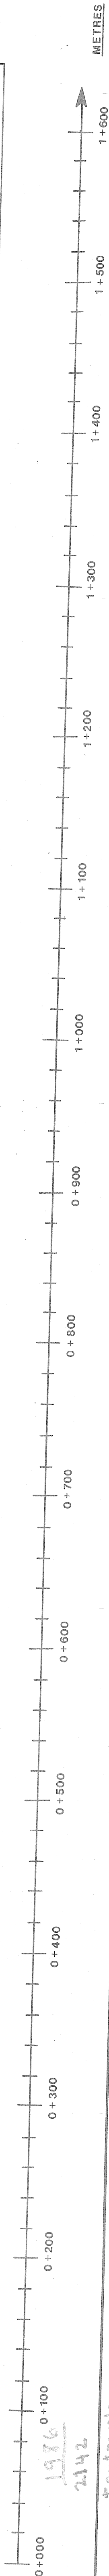

R.N.	POSITION	ELEV.
1	Clou de 100mm dans un poteau électrique.	50.00
2	Le point le plus along du poteau en PVC	60.45

DESIGNATION	POTERIE		POLYETHYLENE				
	200mm Ø	150mm Ø	100mm Ø	280mm Ø	200mm Ø	150mm Ø	100mm Ø
A			2311				2311
B			2431			20	2111
C			4113				4113
D			1313				1713
E			1094				1094
F			1008				1068
G			322				322
H							
I							
J							
K							
L							
TOTAL			13152				
GRAND TOTAL			13152			20	55132
							13152

NOTES: _____

SUPERFICIE TOTALE ETUDIEE: 534 ACRES OU 62.66 ARP2

PLAN DE LOCALISATION

ECHELLE 1 : 20 000

REF: 211-25

LEGENDE

FOSSE EXISTANTE, PROJETEE
 FOSSE EXISTANT, PROJETEE
 LAC, MARCHE, ETANG, GRAVIERE
 REFERENCE DE NIVELLEMENT
 CONDUIT SOUTERRAIN EXISTANT
 DRAINS SOUTERRAINS, PROJETES
 BATIMENTS
 BOULEVARD
 BOUCHE DE DECHARGE
 CHEMIN DE FER
 CLOTURE AVEC FOSSE
 LIGNE TELEPHONIQUE AER, SOUT
 LIGNE DE TRANSMISSION " " "
 LIGNE ELECTRIQUE " " "
 REGARD, BARRAGE, CHUTE
 CHEMIN AVEC PONT
 REGARD, PUISARD
 TROU DE SONDAGE
 SUPER-ETUDE/DE DRAINAGE INT. SUFFI
 COURSE DE NIVEAU
 ZONE BOISEE, BUISSON, ARBRE
 BOULEE
 TAS DE ROCHE EN SURFACE/ENTER

ÉCHELLE DU PLAN
 1 : 2000
 0 20 40 60 M

ÉCHELLE DES PROFILS
 VERT: 1 : 50
 0 0.5 1.0 1.5 M
 HORIZ: 1 : 5000
 0 50 100 150 M

RAYMOND GILBERT INGENIEUR-CONSEIL
 L.A. GUADELOUPE, BEAUCE, P.O.
 (418) 459-3546-2.

PROJET PREPARE POUR:

La Ferme Marcier Veilleux

ST HONORE

Beauce Sud.

LE 25 Juin 1982

DRAINAGE SOUTERRAIN

FERME: Mercier Veilleux
LOT: 37
RANG: VI Nord
MUNICIPALITE: ST-HONORE de Shenley
COMTE MUNICIPAL: Beauce Sud
DISTRICT ELECTORAL: Beauce

PLAN No 03 - 2328-171-0

MINISTÈRE DE L'AGRICULTURE DU QUÉBEC
SERVICE DE L'HYDRAULIQUE AGRICOLE

DEPOSE LE : 28 JUILLET 1982

Alphonse - pour fin de substitution
1987 05 29
du Dubreuil