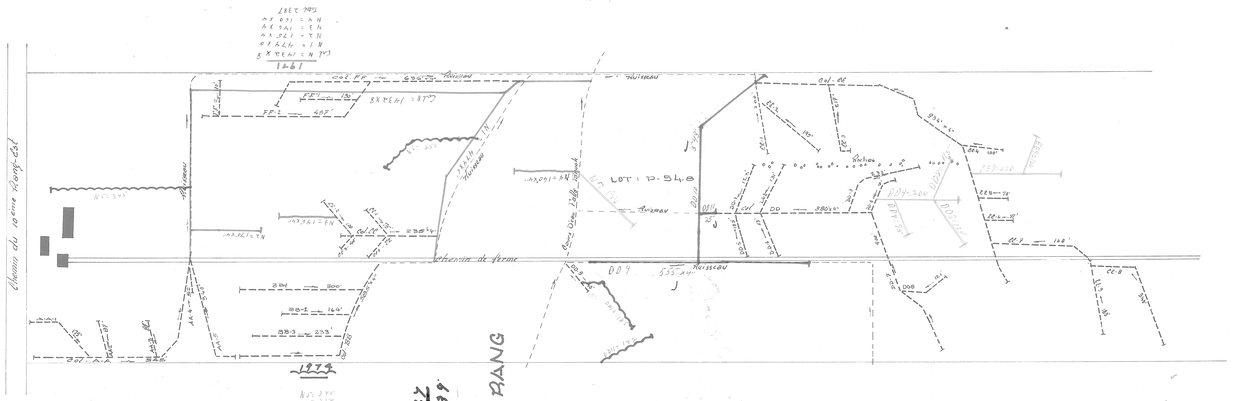

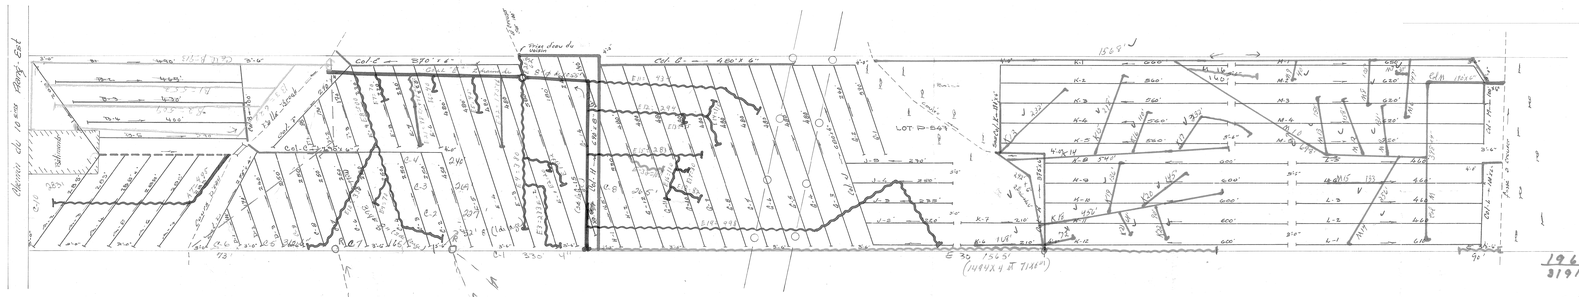

DÉSIGNATION	DRAINS REQUIS G	L'	DRAINS INSTAL. L'
COLLECTEUR A		1910'	A A 1886
" B	100	2155	B B 1982
" C	290	2250	C C 522
" D		785'	D D 1833
" E	370	3160	E E 2480
" F		1670	F F 1985
" G	480	5450	
" H	698'8'	1055'	
" J		1655	
" K	505	6320	
" L	160'	2450	
" M	160	3250	
TOTAL	1968'8'	31,075'	8810
GRAND TOTAL	33,710'		

PROFONDEUR DES DRAINS DE 3' @ 6'
DEMANDE DU 30 AOUT 1968

1978
CALC B = 473
B1 = 552
B2 = 567
B3 = 1.50
B4 = 1.26
DD 4 = 2.46
DD 5 = 54
DD 7 = 1.34
DD 9 = 1.13
EE 2 = 2.36
EE 3 = 1.06
3655 pieds

1974
N 3 = 2.40
N 4 = 2.49
E 28 = 1.82
E 31 = 1.72
E 32 = 72
E 33 = 1.82 x 2 en double
E 34 = 1.82 x 2 ...
1971

1975
E 30 1365'
E 31 90'
H 16 160'
TOTAL 1615'
+E-30 = 160
TTT = 1915

TOTAL 3046'

LÉGENDE	
CHEMIN + ROUTE	
C.D. = TORRE	
LIGNE ÉLECTRIQUE	
DRAINS PRODUITS 4"	
" EXISTANTS	

1970
DD 9 555'
DD 10 543
DD 11 25
K1 1568
CLM 1.92 x 2
CLM 378
N6 42
N7 30
N8 125
N9 40
N11 698
N11 131
N12 158
N13 124
N14 256
N15 133
CLK 272 x 2
N23 232
N24 580
N25 218
K16 112
K17 331
K18 958
K19 136
K20 145
K21 69
K22 98
K2 158
K12 73
7892'

1972
A7 556
Col E = 1.14 x 2 F en double
E1 52
E2 38
E3 273
E4 146
E5 50
E6 94
E7 70
E8 110
E9 70
E10 336
E11 977
E12 339
E13 98
E14 114
E15 233
E16 110
E17 36
E18 92
E19 398
E20 62
Total 5793
- 1.25
4568

ÉCHELLES : 1" = 100'-0"

HYDRAULIQUE AGRICOLE	Ministère de L'AGRICULTURE et de la COLONISATION — PROVINCE DE QUÉBEC

DRAINAGE SOUTERRAIN
FERME **CLEMENT COUTURE**
MUNICIPALITÉ DE RIVIÈRE BLANCHE
COMTÉ DE MÉGANTIC
DISTRICT ÉLECTORAL DE MÉGANTIC

RELEVÉ PAR A. Lacasse — PRÉPARÉ PAR A. Lacasse
DESSIN PAR R. Vallettier — REVISÉ PAR Gilles Morency ing.

PLAN No S-3687-A — FEUILLE 1 DE 1

APPROUVÉ PAR — CHEF DU DISTRICT No 2
QUÉBEC — LE 18 SEPTEMBRE 1969

31084 COUTURE CLEMENT

A7832-2

A7832-2