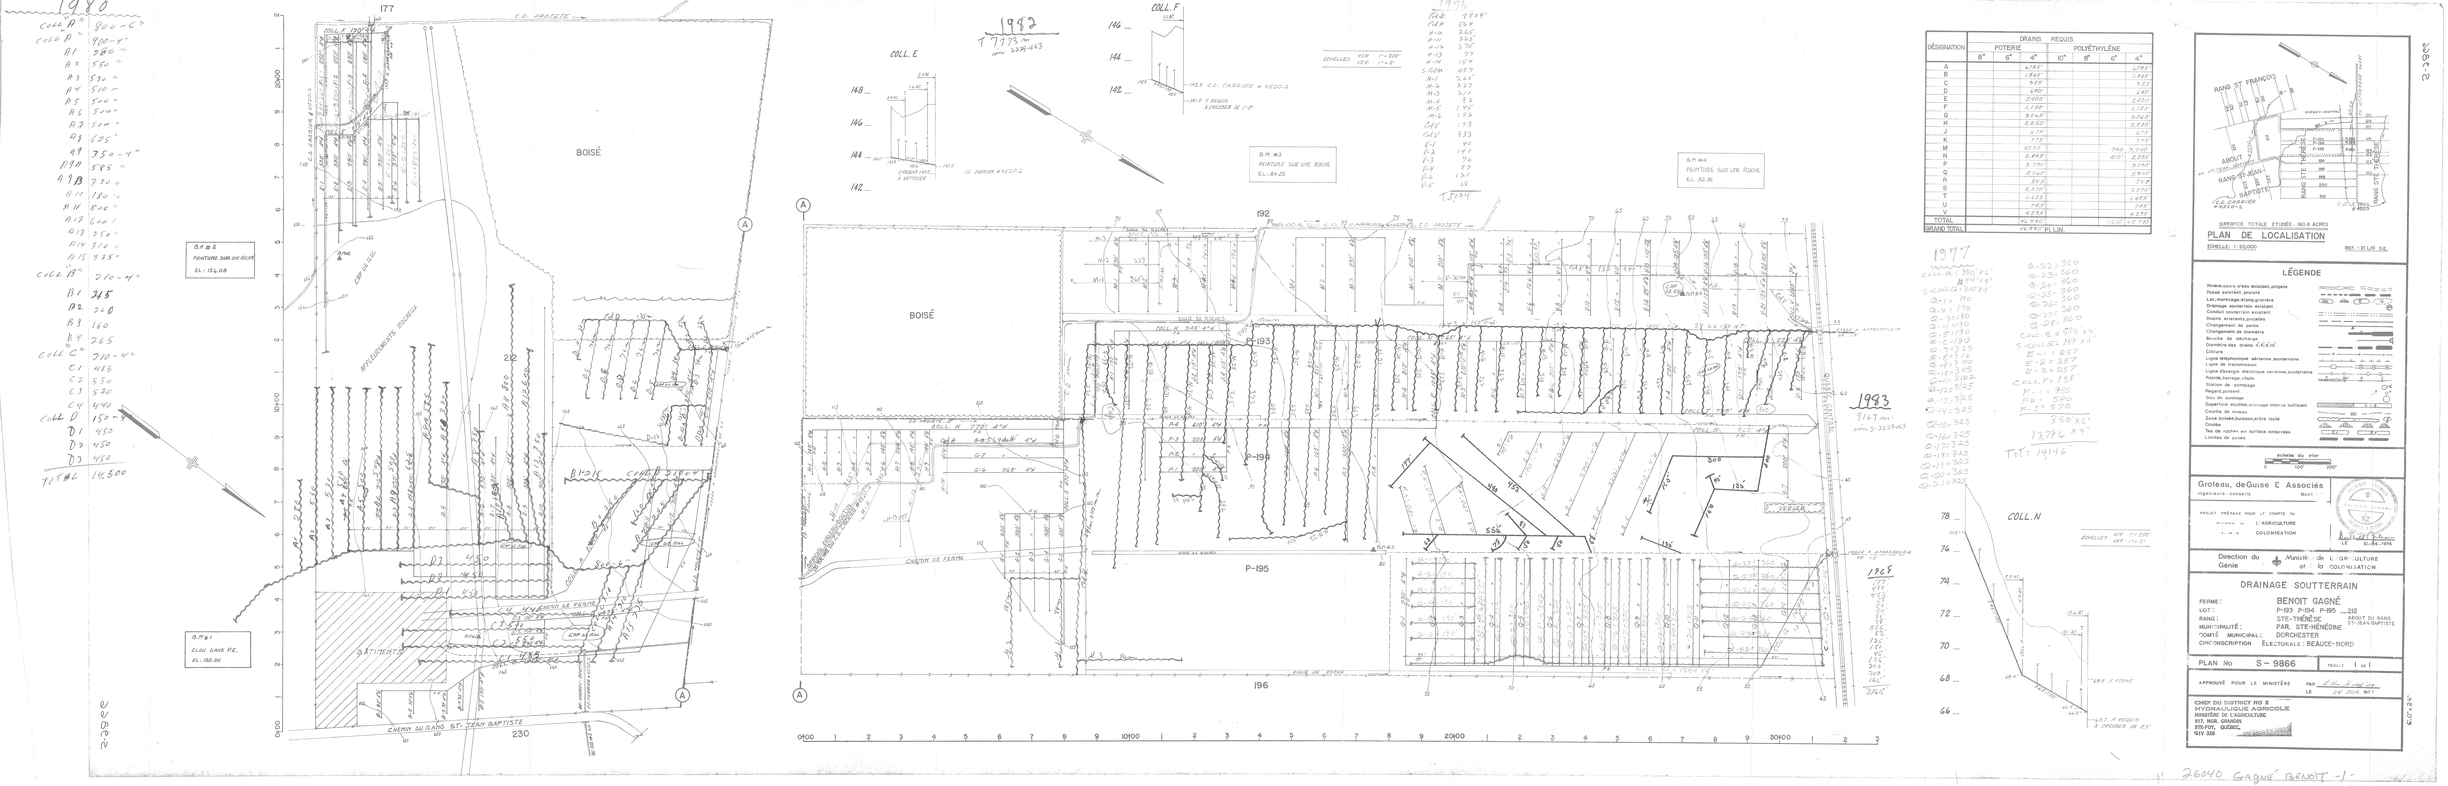
BOISÉ
BOISÉ
BÂTIMENTS
CHEMIN DU RANG ST-JEAN BAPTISTE
C.D. PROJETÉ
P-193
P-194
P-195
P-196
VERGER
COLL. E
COLL. F
COLL. N
B.M. #1
CLOU DANS PIE.
EL.: 150.00
B.M. #2
PEINTURE SUR UNE ROCHE
EL.: 154.06
B.M. #3
PEINTURE SUR UNE ROCHE
EL.: 84.25
B.M. #4
PEINTURE SUR UNE ROCHE
EL.: 52.36
DRAINS REQUIS
POTERIE
POLYÉTHYLÈNE
TOTAL
GRAND TOTAL
14,500 PI. LIN.
RANG ST-FRANÇOIS
RANG ST-JEAN BAPTISTE
ABOUT
C.D. CARRIER
SUPERFICIE TOTALE ÉTUDIÉE: 160.8 ACRES
PLAN DE LOCALISATION
ÉCHELLE: 1:10,000
REF.: 31 L01 S.E.
LÉGENDE
Rivière, cours d'eau existant, projeté
Fossé existant, projeté
Lac, marécage, étang, gravière
Drainage souterrain existant
Conduit souterrain existant
Drains existants, projetés
Changement de pente
Changement de diamètre
Bouche de décharge
Dormère des drains K.K.K.O.
Clôture
Ligne téléphonique aérienne, souterraine
Ligne de transmission
Ligne d'énergie électrique aérienne, souterraine
Stable, ravage, chute
Ponceau, tuyau-cheminée
Regard, puisard
Trou de sondage
Superficie étudiée, ouvrage interne nutrifiant
Courbe de niveau
Zone boisée, buisson, arbre isolé
Coulée
Tas de roches en surface, enterrées
Limites de zones
Échelle du plan
Groleau, deGuise & Associés
Ingénieurs-conseils
Montréal
PROJET PRÉPARÉ POUR LE COMPTE DU MINISTÈRE DE L'AGRICULTURE ET DE LA COLONISATION
Direction du Génie
Ministère de l'Agriculture et de la Colonisation
DRAINAGE SOUTTERRAIN
FERME: BENOIT GAGNÉ
LOT: P-193 P-194 P-195 212
RANG: STE-THÉRÈSE ABOUT DU RANG ST-JEAN BAPTISTE
MUNICIPALITÉ: PAR. STE-HÉNÉDINE
COMTÉ MUNICIPAL: DORCHESTER
CIRCONSCRIPTION ÉLECTORALE: BEAUCE-NORD
PLAN No S-9866
FEUILLE 1 de 1
APPROUVÉ POUR LE MINISTÈRE
CHEF DU DISTRICT NO 3
HYDRAULIQUE AGRICOLE
MINISTÈRE DE L'AGRICULTURE
STE-ANNE, GRANDBY
STE-ANE, QUÉBEC
G0V 2S0
26040 GAGNÉ BENOIT -1-