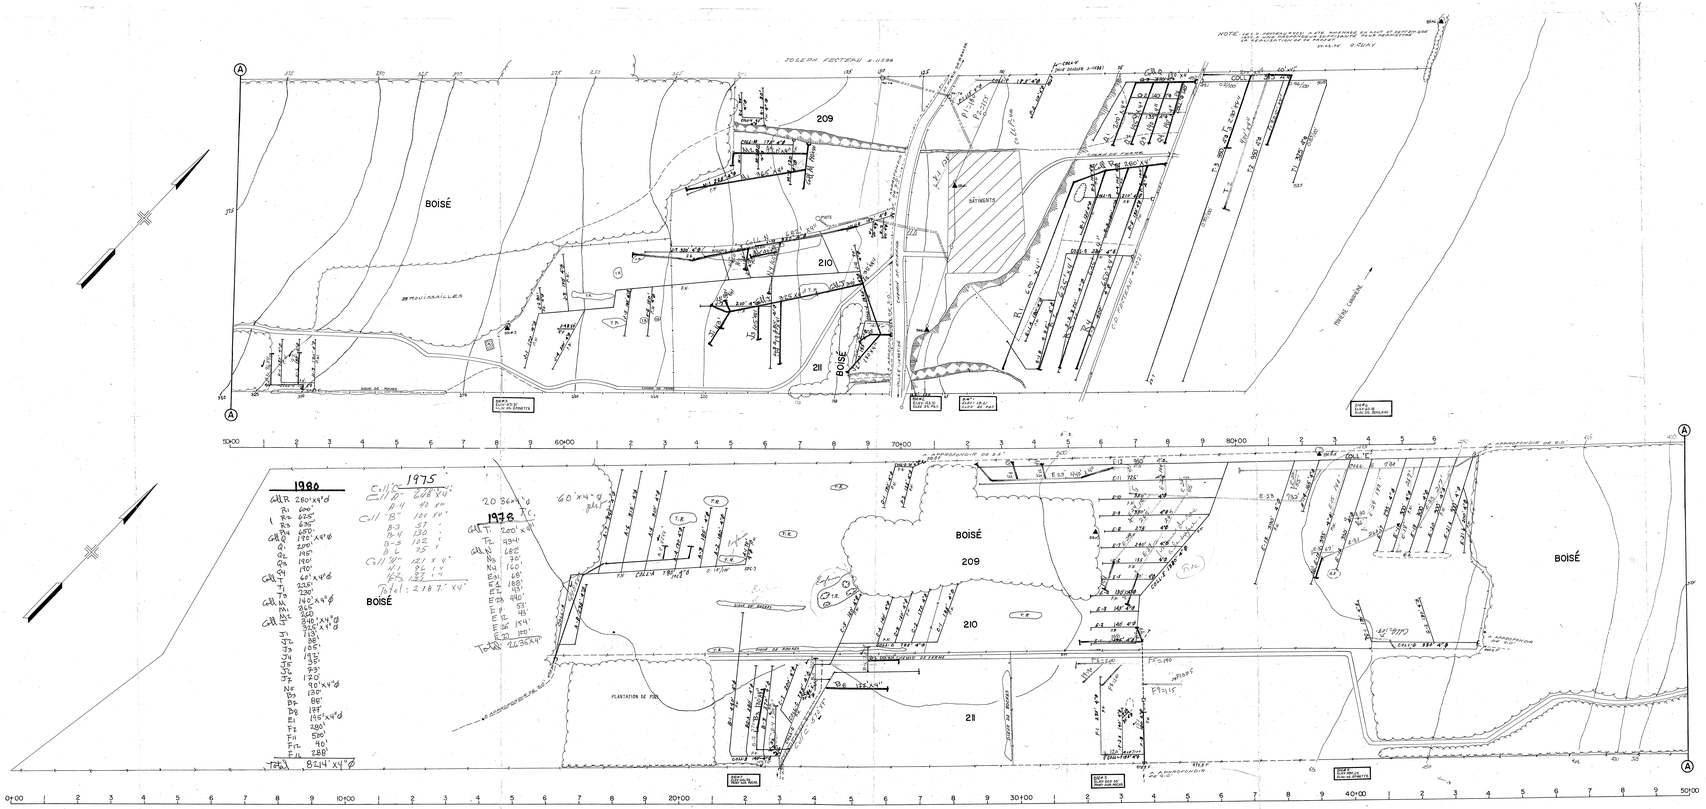

DÉSIGNATION	DRAINS REQUIS					
	POTERIE			POLYÉTHYLÈNE		
	8"	6"	4"	10"	8"	6"	4"
A			2222				2222
B			1120				1120
C			1844				1844
D			840				840
E			1970				1970
F			722				722
G			880				880
H			810				810
J			3240				3240
K			380				380
M			640				640
N			280				280
P			410				410
Q			180				180
R			880				880
S			1840				1840
T			2420				2420
TOTAL			20760				20760
GRAND TOTAL	20760 PI. LIN.						

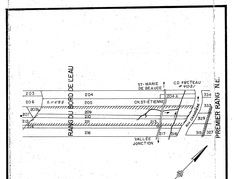

PLAN DE LOCALISATION

ÉCHELLE : 1:20,000

REF. 21L17 NO

LÉGENDE

- Rivière, cours d'eau existant, projeté
- Fossé existant, projeté
- Lac marécage, étang, gravière
- Drainage souterrain existant
- Conduit souterrain existant
- Drains existants, projetés
- Changement de pente
- Changement de diamètre
- Bouche de décharge
- Diamètre des drains 4, 6, 8, 10"
- Coupe
- Ligne téléphonique aérienne, souterraine
- Ligne de transmission
- Ligne d'énergie électrique aérienne, souterraine
- Rapide, barrage, chute
- Station de pompage
- Regard, puisard
- Tête de sondage
- Superficie étudiée, drainage interne suffisant
- Courbe de niveau
- Zone boisée, buisson, arbre isolé
- Coulée
- Tas de roches en surface, enterrées
- Limites de zones

échelle du plan
0 500 1000

Groleau, deGuise & Associés
Ingénieurs-conseils Montréal

PROJET PRÉPARÉ POUR LE COMPTE DU MINISTÈRE DE L'AGRICULTURE DU QUÉBEC

Direction du Génie — Ministère de L'AGRICULTURE du QUÉBEC

DRAINAGE SOUTERRAIN

FERME : ANGELO CLOUTIER
LOT : 209, 210, 211
RANG : DU BORD DE L'EAU
MUNICIPALITÉ : PAR ST-MARIE
COMTÉ MUNICIPAL : BEAUCE
CIRCONSCRIPTION ÉLECTORALE : BEAUCE-NORD

PLAN No S-12918 — FEUILLE 1 DE 1

APPROUVÉ POUR LE MINISTÈRE QUÉBEC PAR J. Bilodeau LE 27 FÉVRIER 1973

CHEF DU DISTRICT NO 2
HYDRAULIQUE AGRICOLE
MINISTÈRE DE L'AGRICULTURE
917, RUE GRANDE
STE-FOY, QUÉBEC
G1V 3X8

26030 CLOUTIER ANGELO -1-

2-12918

2-12918