DRAINS REQUIS

DESIGNATION		TERRE CUITE 10" 250mm	8" 200mm	6" 150mm	4" 100mm	PLASTIQUES 10" tc 250mm	10" 250mm	8" 200mm	6" 150mm	4" 100mm
COLL.	A				69					69
LAT.					298					298
COLL.	B				140					140
LAT.					1355					1355
COLL.	C				571					571
LAT.				14	1140				14	1140
COLL.	D				60					60
LAT.					259					259
COLL.	E				164					164
LAT.					518					518
COLL.	F				556					556
LAT.				193	882				193	882
COLL.	G				64					64
LAT.					282					282
COLL.	H				62					62
LAT.					304					304
COLL.	J				202					142
LAT.				55	2095				115	2095
COLL.	K									
LAT.					115					115
COLL.	L									
LAT.										
COLL.	M									
LAT.					1888					1828
TOTAL				262	12248				322	12248
GR TOTAL		14398 m.lin								

$q = 0.13 m^3/m.j.$

ECART ⊥ 15.0m

PROFIL DU SOL

NO: 1	NO: 2	NO: 3	NO: 4	NO: 5	NO: 6	NO: 7
LIMON SABLEUX	LIMON ARGILEUX	LIMON SABLO-ARGILEUX	AFFLEUREMENT ROCHEUX	LIMON SABLEUX	LIMON ROCHEUX	LIMON SABLEUX
60 — ROCHE	80 — ROCHE	50 — ROCHE		60 — ROCHE	60 — ROCHE	60 — ROCHE

R.N. 1 CLOU DANS P.E.T. ELEV: 46.64

R.N. 2 PEINTURE SUR AFFL. ROCHEUX ELEV: 41.83

R.N. 3 CLOU DANS ARBRE ELEV: 28.25

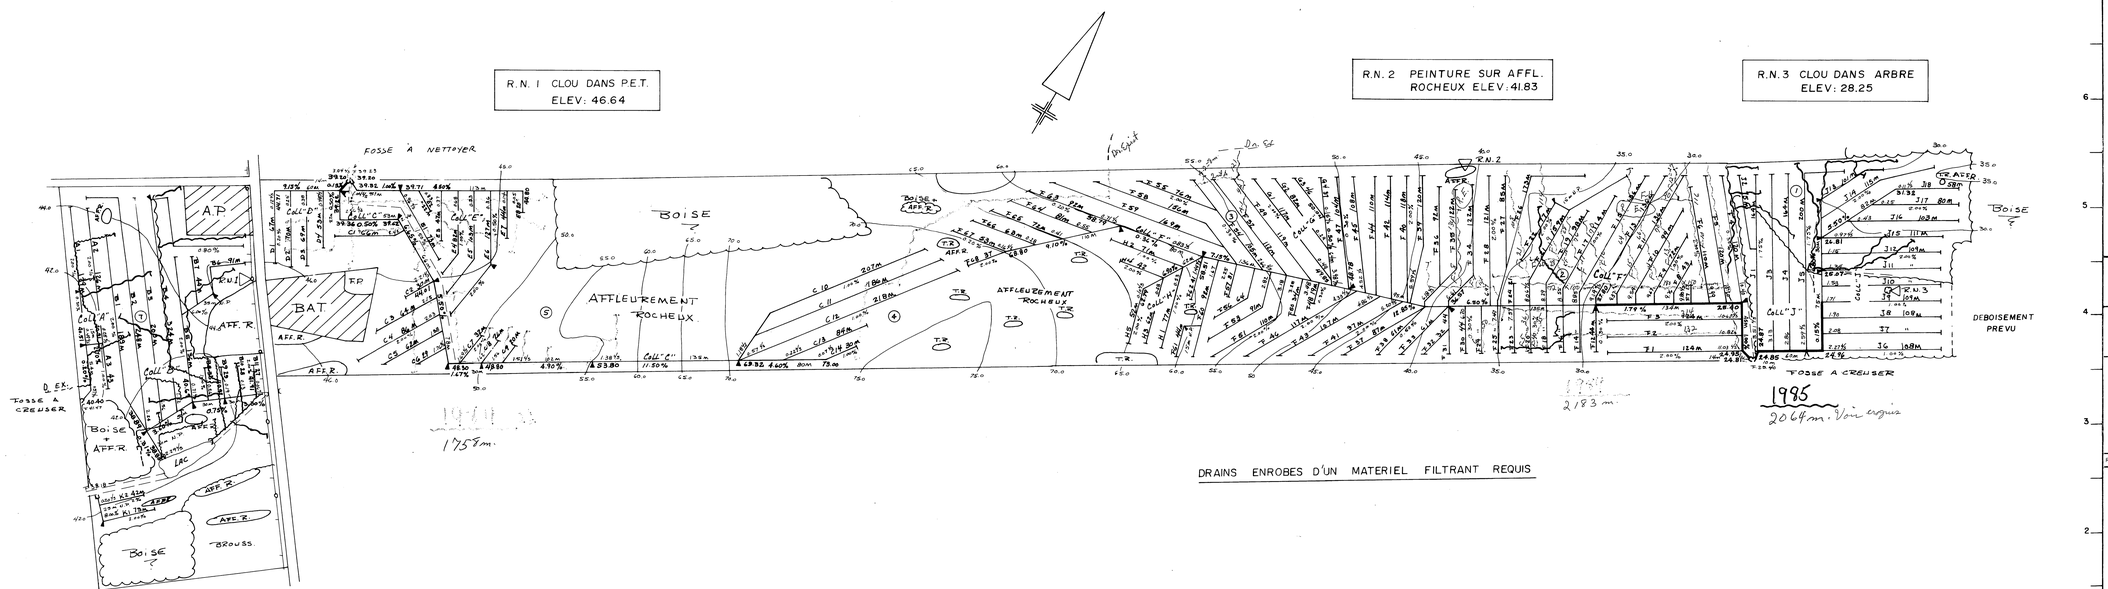

DRAINS ENROBES D'UN MATERIEL FILTRANT REQUIS

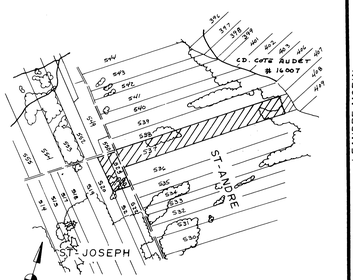

PLAN DE LOCALISATION

SUPERFICIE DRAINEE	21.86	Hectares
SUPERFICIE TOTALE ETUDIEE	36.24	Hectares

ECHELLE 1/20,000 REFERENCE: 21 L 10 200 0101

LEGENDE

- Chemin de fer
- Repère de nivellement — R.N.
- Rivière, cours d'eau existant projeté
- Fossé existant projeté
- Lac, marécages, étang, gravière — LAC
- Drainage souterrain existant
- Conduit souterrain existant
- Drains existants, projetés
- Changement de pente
- Changement de diamètre
- Bouche de décharge
- Diamètre des drains 100,150,200,250,mm
- Clôture
- Ligne téléphonique aérienne, souterraine
- Ligne de transmission
- Ligne d'energie électrique aérienne, souterraine
- Rapide, barrage, chute
- Station de pompage
- Regard, puisard
- Trou de sondage
- Superficie étudiée, drainage interne suffisant
- Courbe de niveau — 80
- Zone boisée, buisson, arbre isolé
- Coulée
- Tas de roches en surface, enterrées — T.R.
- Limites de zones

ECHELLE DU PLAN 1:2000 — 0m 50m 100m

ECHELLE DES PROFILS 1:50 Vert. 0m 1m 2m; 1:5000 Horiz. 0m 100m 200m

SOGEDRAIN INC.
TEL. (514) 347-8377
1156 ROUTE 133 C.P.147 IBERVILLE J2X-4J5

PROJET PREPARE POUR LE COMPTE DE
LEANDRE MORIN
58 RANG CAROLINE
STE-CLAIRE GOR 2VO
P.A. 03 - 2225 - 088 - 0
TEL.: (418) 883-3984

INGENIEUR GEORGES R. LAMARRE 32191 QUEBEC — Génie sanitaire inc.

LE 21-09 1983

RELEVE PAR: J.Y. BISAILLON, Y. BISAILLON — CONCU PAR: N. DESCHENEAUX — DESSIN PAR: N. DESCHENEAUX

DRAINAGE SOUTERRAIN

FERME **LEANDRE MORIN**

LOT(S) 537 , P-521,523

RANG RANG ST-ANDRE , RANG ST-JOSEPH

MUNICIPALITE STE-CLAIRE SD

COMTE MUNICIPAL DORCHESTER

DISTRICT ELECTORAL BELLECHASSE

PLAN No. S - 2225 - 088 — FEUILLE 1 DE 1

MINISTERE DE L'AGRICULTURE DU QUEBEC

SERVICE DE L'HYDRAULIQUE AGRICOLE

DEPOSE LE: 1983 09 26

LOUIS MORIN