MUNICIPALITÉ DE LA PAROISSE DE ST-CHARLES-BOROMÉE

CONCESSION SUD DE LA RIVIÈRE BOVER

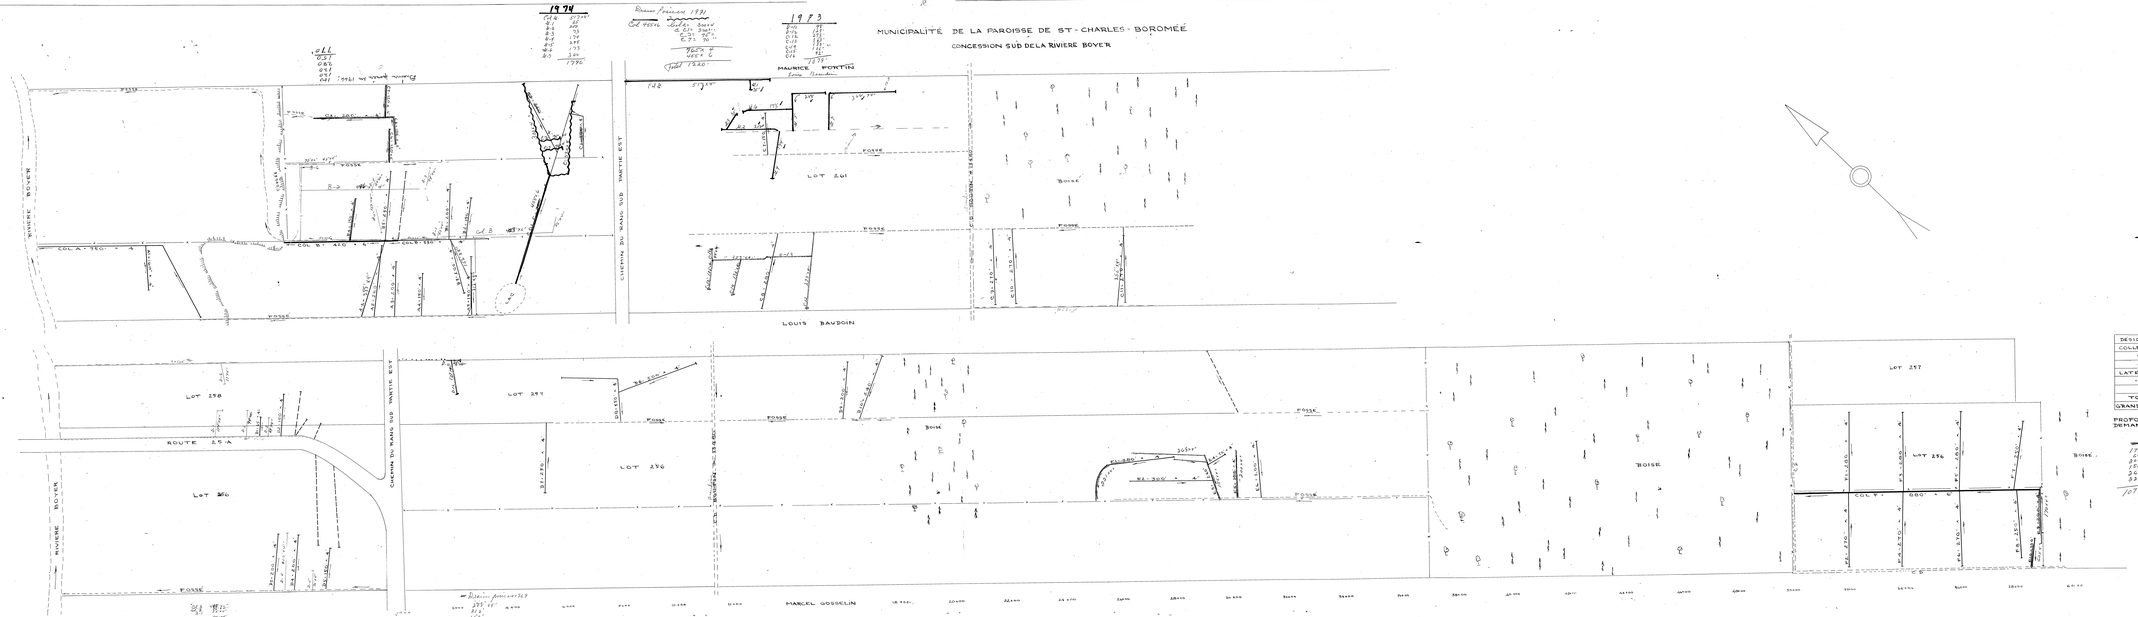

DÉSIGNATION		DRAINS REQUIS 6"	DRAINS REQUIS 4"	DRAINS INSTAL. 6"	DRAINS INSTAL. 4"
COLLECTEUR A			1470		
"	B	420	1280		
"	C		3040		
LATÉRAL	D		5105		
"	E		1360		
"	F	880	2420		
TOTAL		1300	17675		
GRAND TOTAL		19275			

PROFONDEUR MINIMUM DES DRAINS 30" DEMANDÉ DU 15 OCTOBRE 1965

DRAINS POSÉS EN 1967

170 PI
270 PI
360 PI
260 PI
260 PI
350 PI
1970 PI

LÉGENDE

DRAIN PRIVÉ
CLÔTURE
C.D. — FOSSÉ
CHEMIN
COULÉE

ÉCHELLE : 1" = 100'

Référence

Division de L'HYDRAULIQUE AGRICOLE

Ministère de L'AGRICULTURE et de la COLONISATION

PROVINCE DE QUÉBEC

DRAINAGE SOUTERRAIN

FERME CHARLES-A TURGEON

MUNICIPALITÉ DE LA PAROISSE DE ST-CHARLES-BOROMÉE, COMTÉ DE BELLECHASSE, DISTRICT ÉLECTORAL DE BELLECHASSE

RELEVÉ PAR P. POULIN TRACÉ PAR G. LAFLAMME REVISÉ PAR

PLAN No S-842 | FEUILLE 1 DE 1

APPROUVÉ PAR

QUÉBEC LE 21 OCTOBRE 1966

1967 - TURGEON C. A.