


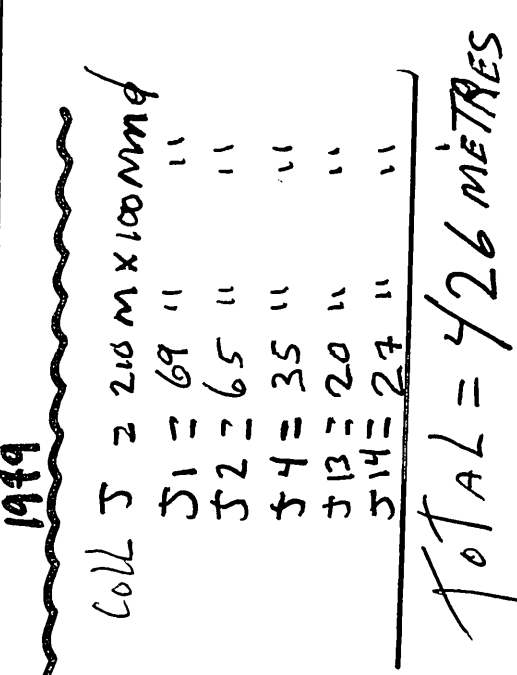


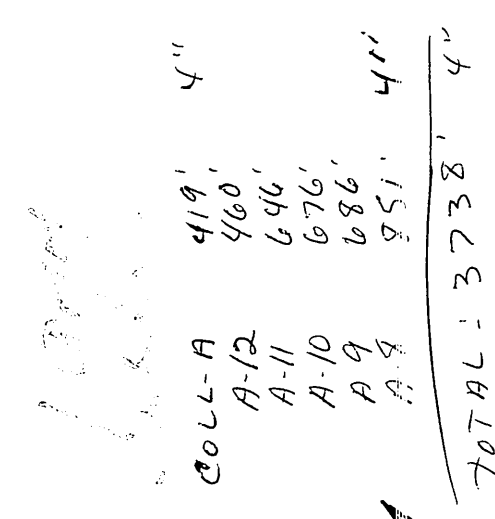

POISE
LOT 2261

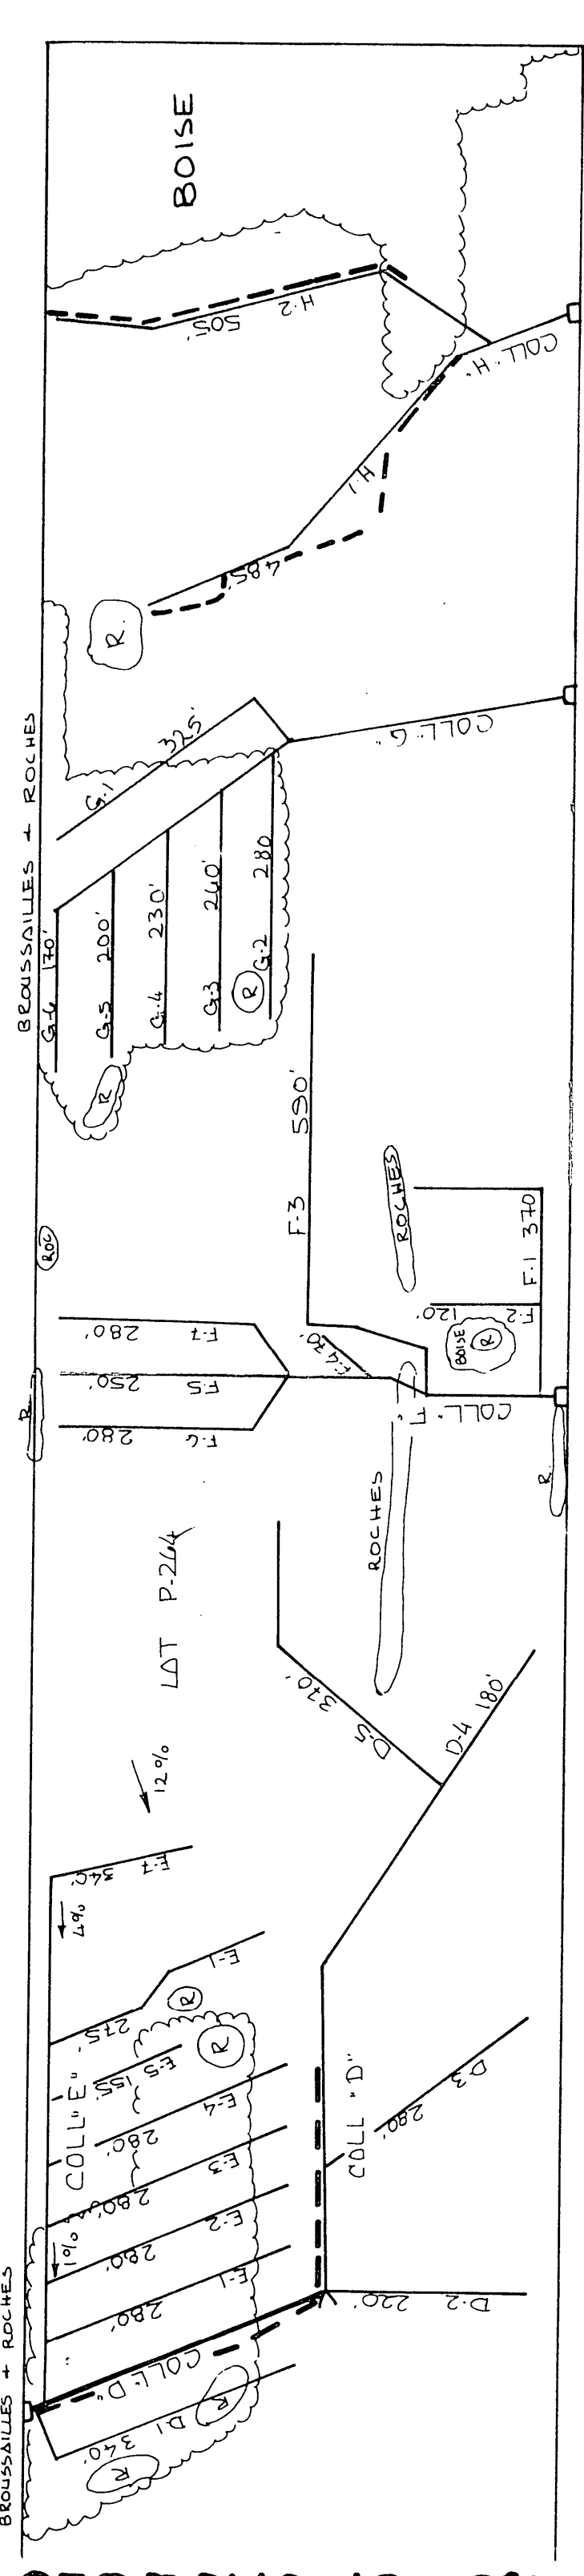

5000	330'	4"
2000	520'	
1000	500'	
500	147'	
250	628'	
125	80'	4"
62.5	783'	4"
Total	2988'	4"

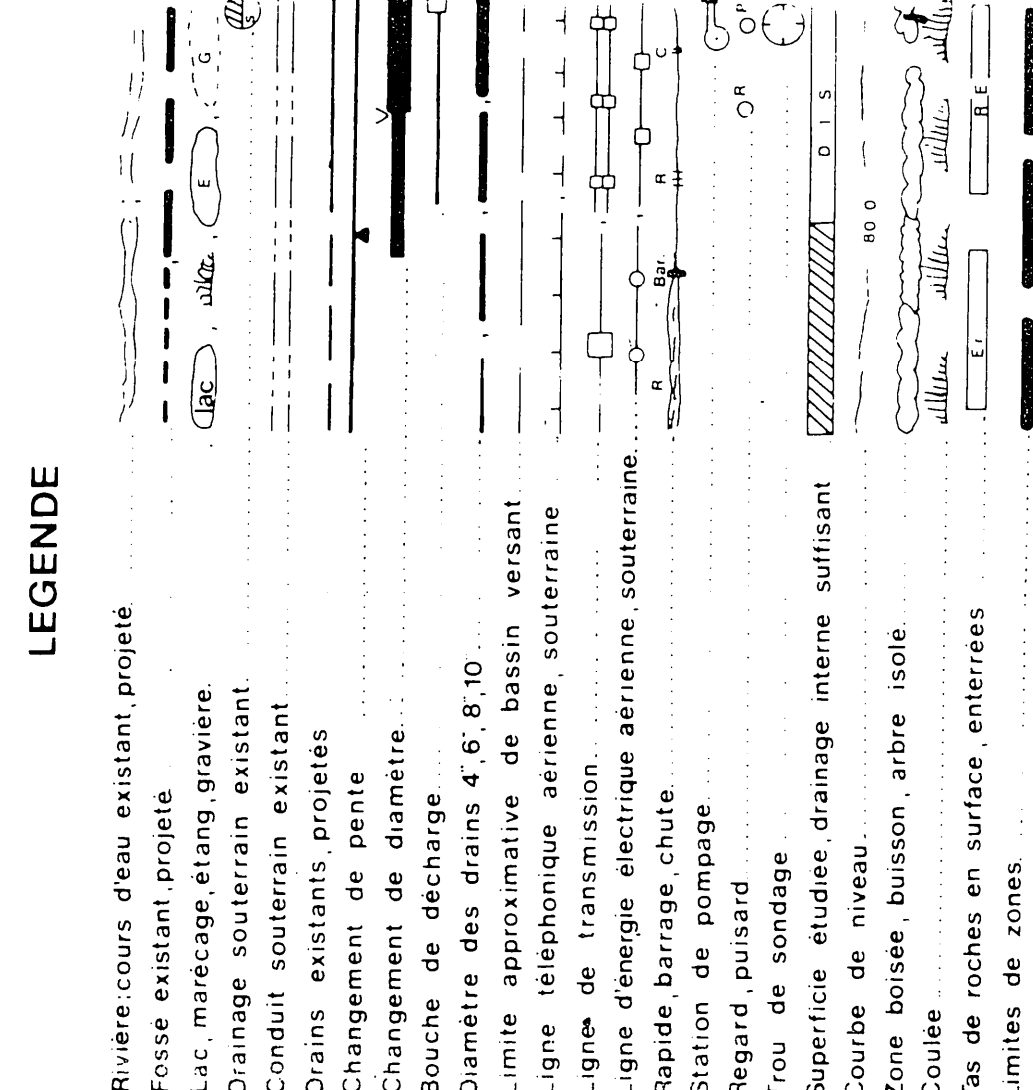

1 : 50

1 : 500

ECHELLE DES PROFILS

PROF. (M)

0 20 40 60 80 100

ADONZ

BRUNO CHEVETTE & ASSOCIES

INGENIEURS

DRUMMONDVILLE

PROJET PREPARE POUR LE COMPTE DE

M ANDRE LAHAIE TECHNICIEN

DUMENT MANDATE PAR:

WILLIAM L'ENHOUX (AGRICULTEUR)

1000 RUE ST-LEONAR

CTE. BEAUCOUC

TEL. (418) 387-5538

CHEF DU DISTRICT NO 2
HYDRAULIQUE AGRICOLE
MINISTÈRE DE L'AGRICULTURE
7. MGR. GRANDIN
TE-FOY, QUÉBEC.

DRAINAGE: SOUTERRAIN

FERME WILLIAM LEHOUX
LOT 15: 35.34/36 : 24.2, 24.6, P 241
RANG CONC ST THOMAS : RD DU BORD DE L'EAU : CONC ST THOMAS
MUNICIPALITE DE ST-ELEAZAR-DE-BEAUCHE
COMTE MUNICIPAL BEAUCHE
DISTRICT ELECTORAL BEAUCHE - NORD

PLAN No S-16445	FEUILLE 1	OF 1
-----------------	-----------	------

MINISTÈRE DE L'AGRICULTURE DU QUÉBEC
SERVICE DE L'HYDRAULIQUE AGRICOLE - DISTRICT N° 2
DEPOSE LE: 31 AOUT 1977

2607. *Lepox wilsoni*