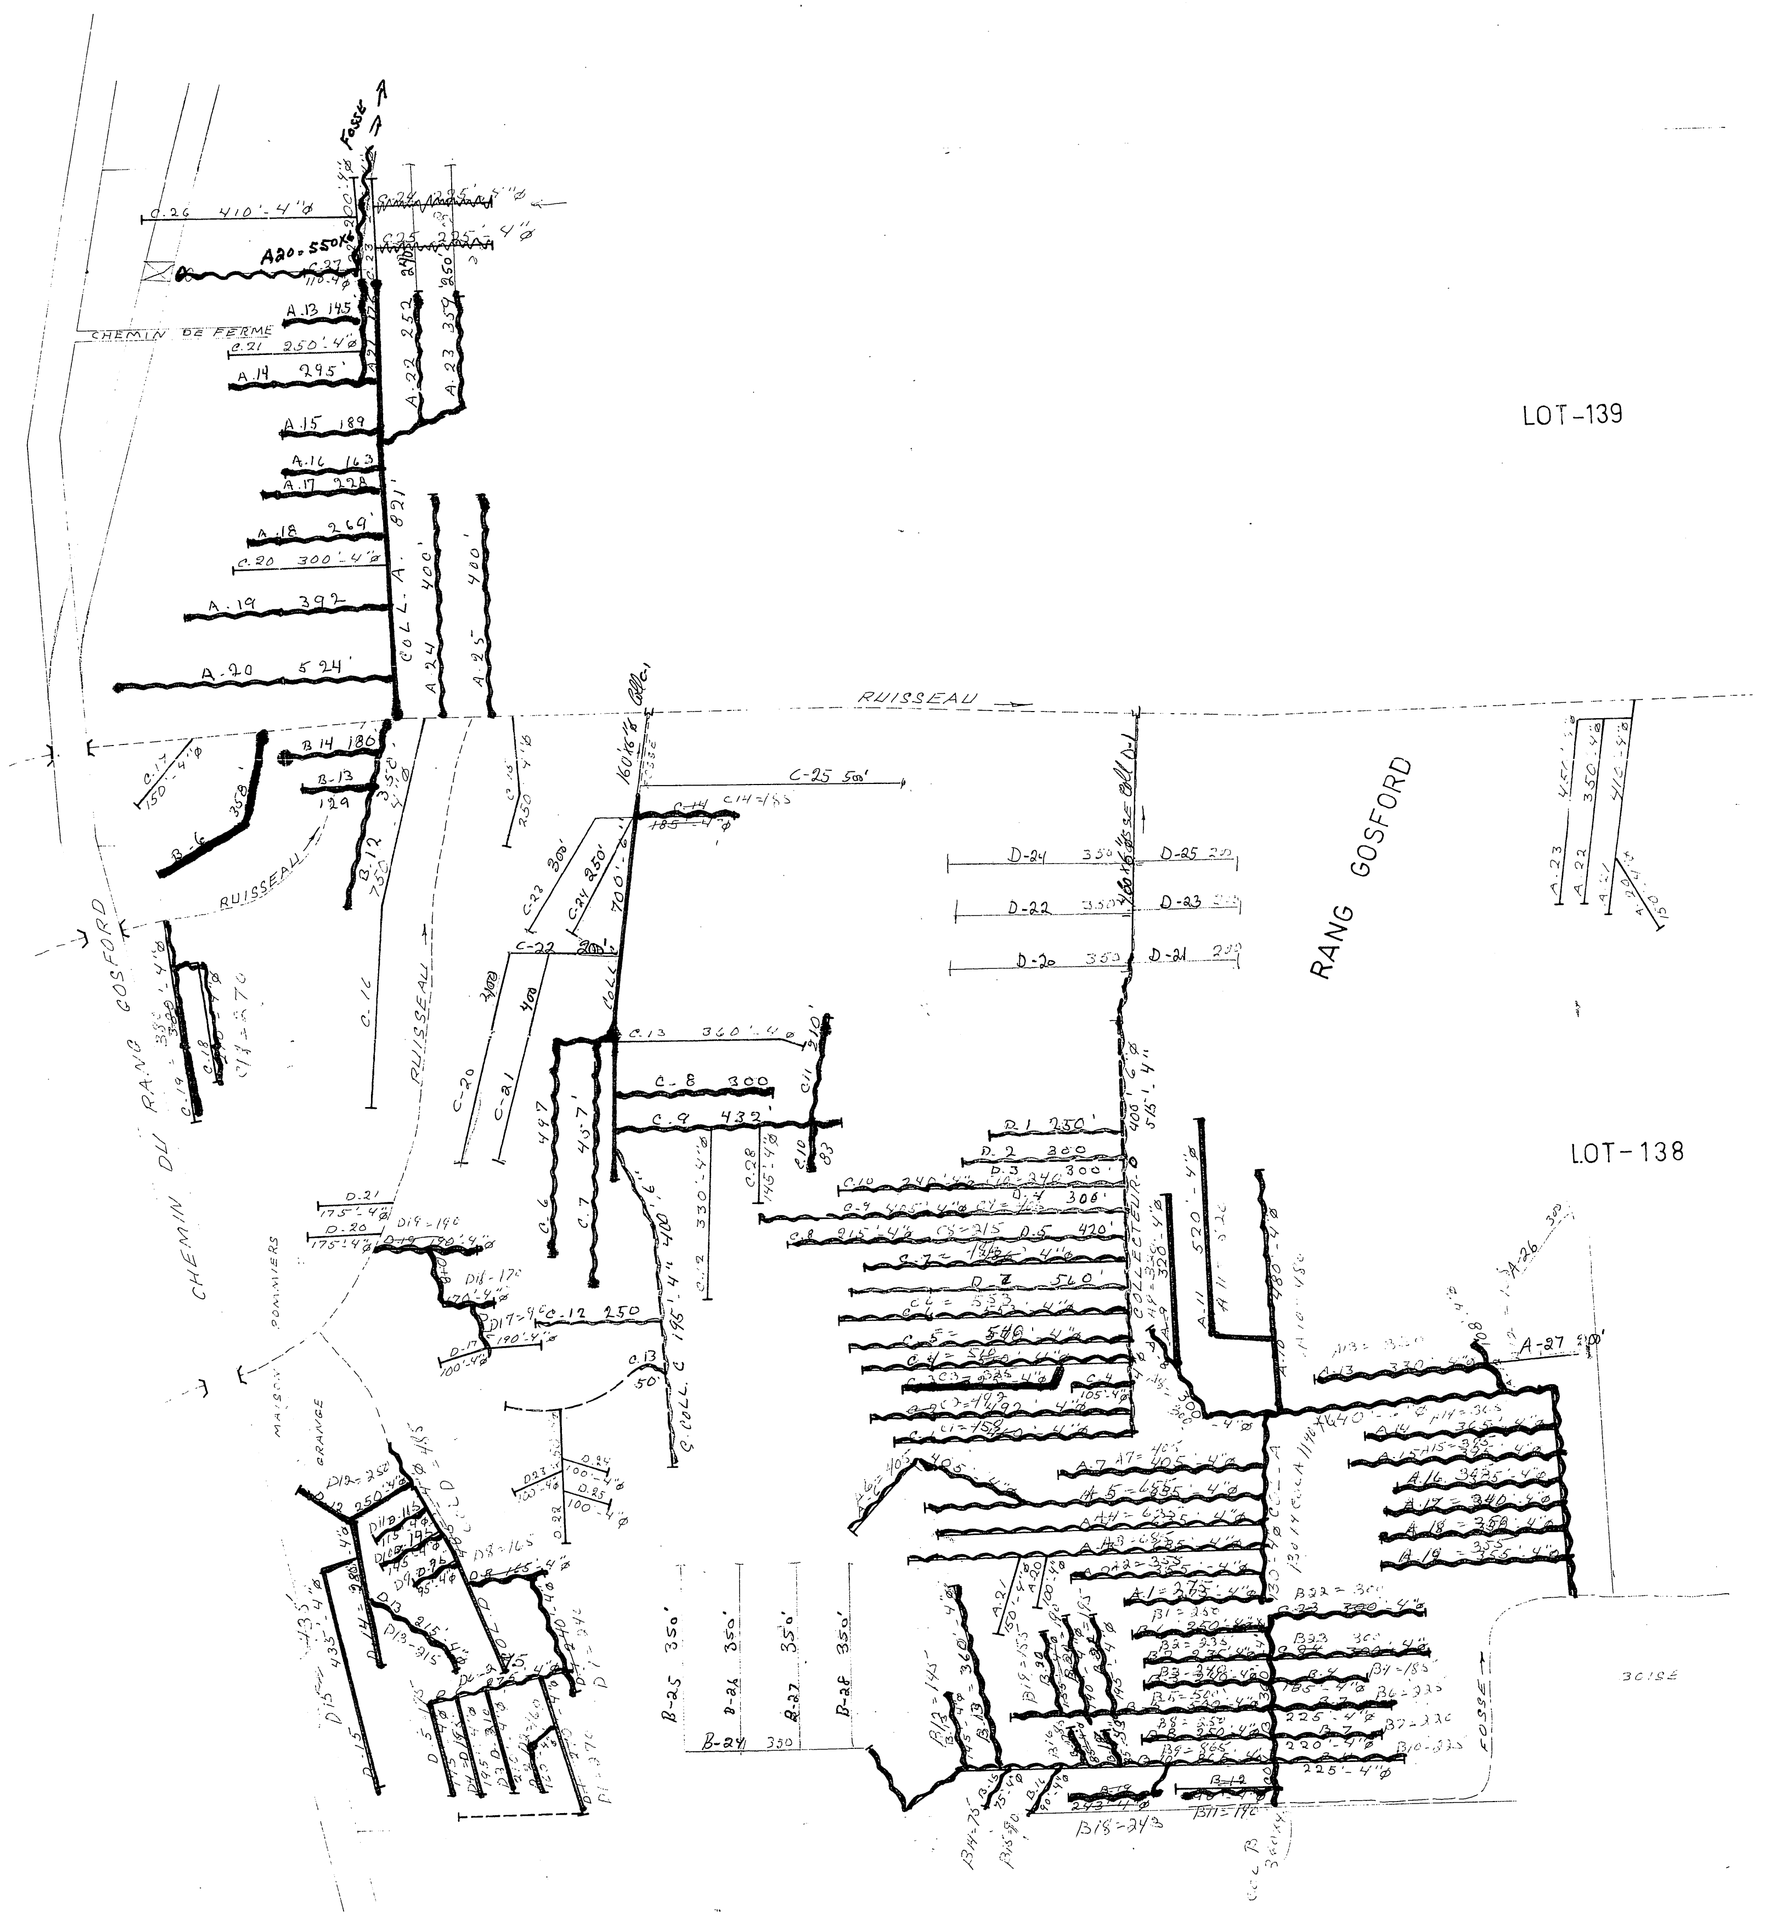

	Drains Projetes EN 1974							
	POTERIE				POLYETHYLENE			
DÉSIGNATION	DIAMÈTRE EN POUCES 8	6	4		DIAMETRE EN POUCES 8	5	4	
COLLECTEUR A		1140'	~~10313~~ 10313			1140	~~10313~~ 10313	
B			~~11425~~ ~~5390~~				~~7920~~ 7920	
C		160	~~10471~~ 10471			160	~~10471~~ 10471	
D		460	~~8918~~ ~~5390~~			460	~~8918~~ ~~5390~~ 8918	
TOTAL		1760	~~35864~~ ~~25441~~			1760	~~35864~~ ~~25441~~	
GRAND TOTAL	36764'							

PROFONDEUR MINIMUM DES DRAINS 30"

NOUVEAU TOTAL : 37174

1972

Total 8309'

1973

Total. 3940'

drains posés en 1974

C.L.A = 1140 x 6" ~~en argile~~ en sol

A1 = 375'
A2 = 355'
A3 = 655'
A4 = 635'
A5 = 655'
A6 = 465'
A7 = 765'
A8 = 300'
A9 = 325'
A10 = 750'
A11 = 325'
A12 = 165'
A13 = 335'
A14 = 365'
A15 = 355'
A16 = 355'
A17 = 375'
A18 = 355'
A19 = 355'
C.L. B 360
B1 = 355'
B2 = 335'
B3 = 320'
B4 = 155'
B5 = 320'
B6 = 335'
B7 = 330'
B8 = 350'
B9 = 865'
B10 = 225'
B11 = 190'
B12 = 145'
B13 = 360
B14 = 75'
B15 = 90'
B16 = 85'
B17 = 85'
B18 = 343'
B19 = 155'
B20 = 190'
B21 = 195'
B22 = 300'
B23 = 300'
C1 = 155'
C2 = 195'
C3 = 325'
C4 = 370'
C5 = 340'
C6 = 335'
C7 = 130'
C8 = 215'
C9 = 400'
C10 = 290'
C14 = 155'
C15 = 270'
C18 = 350'
C.L. D = 455'
D1 = 370'
D2 = 160'
D3 = 210'
D4 = 195'
D5 = 175'
D6 = 275'
D7 = 290'
D8 = 165'
D9 = 95'
D10 = 195'
D11 = 115'
D12 = 350'
D13 = 215'
D14 = 250'
D15 = 435'
D17 = 90'
D18 = 190'
D18 = 190'

24 635'

drains posés en 1979

5.50 x 6"

LÉGENDE

CHANGEMENT DE PENTE
REGARD
PUISARD
LIGNE DE COTEAU — COTEAU
DRAINS PROJETÉS
POINT DE REPÈRE DE NIVEAU "BM"
BOUCHE DE DÉCHARGE
LIGNE DE CONTOUR — 42
DRAINS EXISTANTS

ÉCHELLE PLAN 1" 200'

HYDRAULIQUE AGRICOLE	Ministère de L'AGRICULTURE et de la COLONISATION — PROVINCE DE QUÉBEC

DRAINAGE SOUTERRAIN

FERME M. RENE GINGRAS
MUNICIPALITÉ DE LA PARCISSE DE ST. AGATHE
COMTÉ DE LOTBINIERE
DISTRICT ÉLECTORAL DE LOTBINIERE
RELEVÉ PAR F. LAVIGNE — PRÉPARÉ PAR F. LAVIGNE
TRACÉ PAR Cn. JOBIN — REVISÉ PAR [illegible]

PLAN No S-4035 B — FEUILLE 1 DE 1

APPROUVÉ PAR [illegible] CHEF DU DISTRICT No 7
LE 22 OCTOBRE 1974

Revise le: 4/11/77

33017 GINGRAS RENÉ

2-4032 B

LES INDUSTRIES POLY-INC