


DESIGNATION	POTERIE					POLYETHYLENE				
	250mm	200mm	150mm	100mm	75mm	250mm	200mm	150mm	100mm	75mm
COLLECTEUR										
-A-	79									79
-B-	36									36
-C-	633									633
-D-	463									463
-E-	91									91
-F-	100									65
-G-	65									154
-H-	154									
LATERAL										
-A-	942									942
-B-	686									686
-C-	2190									2190
-D-	2607									2607
-E-	434									434
-F-	782									782
-G-	454									454
-H-	838									838
TOTAL				10654						10654
GRAND TOTAL			10654 m							10654 m

SUPERFIE TOTALE ETUDIEE : 22.96 HECTARES
PLAN DE LOCALISATION
ECHELLE 1/400,000
REF. 21 4/2 A.O.

LEGENDE

- Riviere cours d'eau existant projeté
- Fosse existant projeté
- Lot muretage etang graviere
- Drainage souterrain existant
- Conduit souterrain existant
- Drains existants projetés
- Changement de pente
- Bouche de decharge
- Diametre des drains 4, 6, 8, 10
- Limite approximative de bassin versant
- Ligne téléphonique aeriennne souterraine
- Ligne d'energie electrique aeriennne souterraine
- Rapide barrage chute
- Station de pompage
- Regard pousard
- Trou de sondage
- Superficie etudiee drainage interne suffisant
- Courbe de niveau
- Zone boisée buisson arbre isolé
- Couree
- Bas de roches en surface enterrees
- Limites de zones

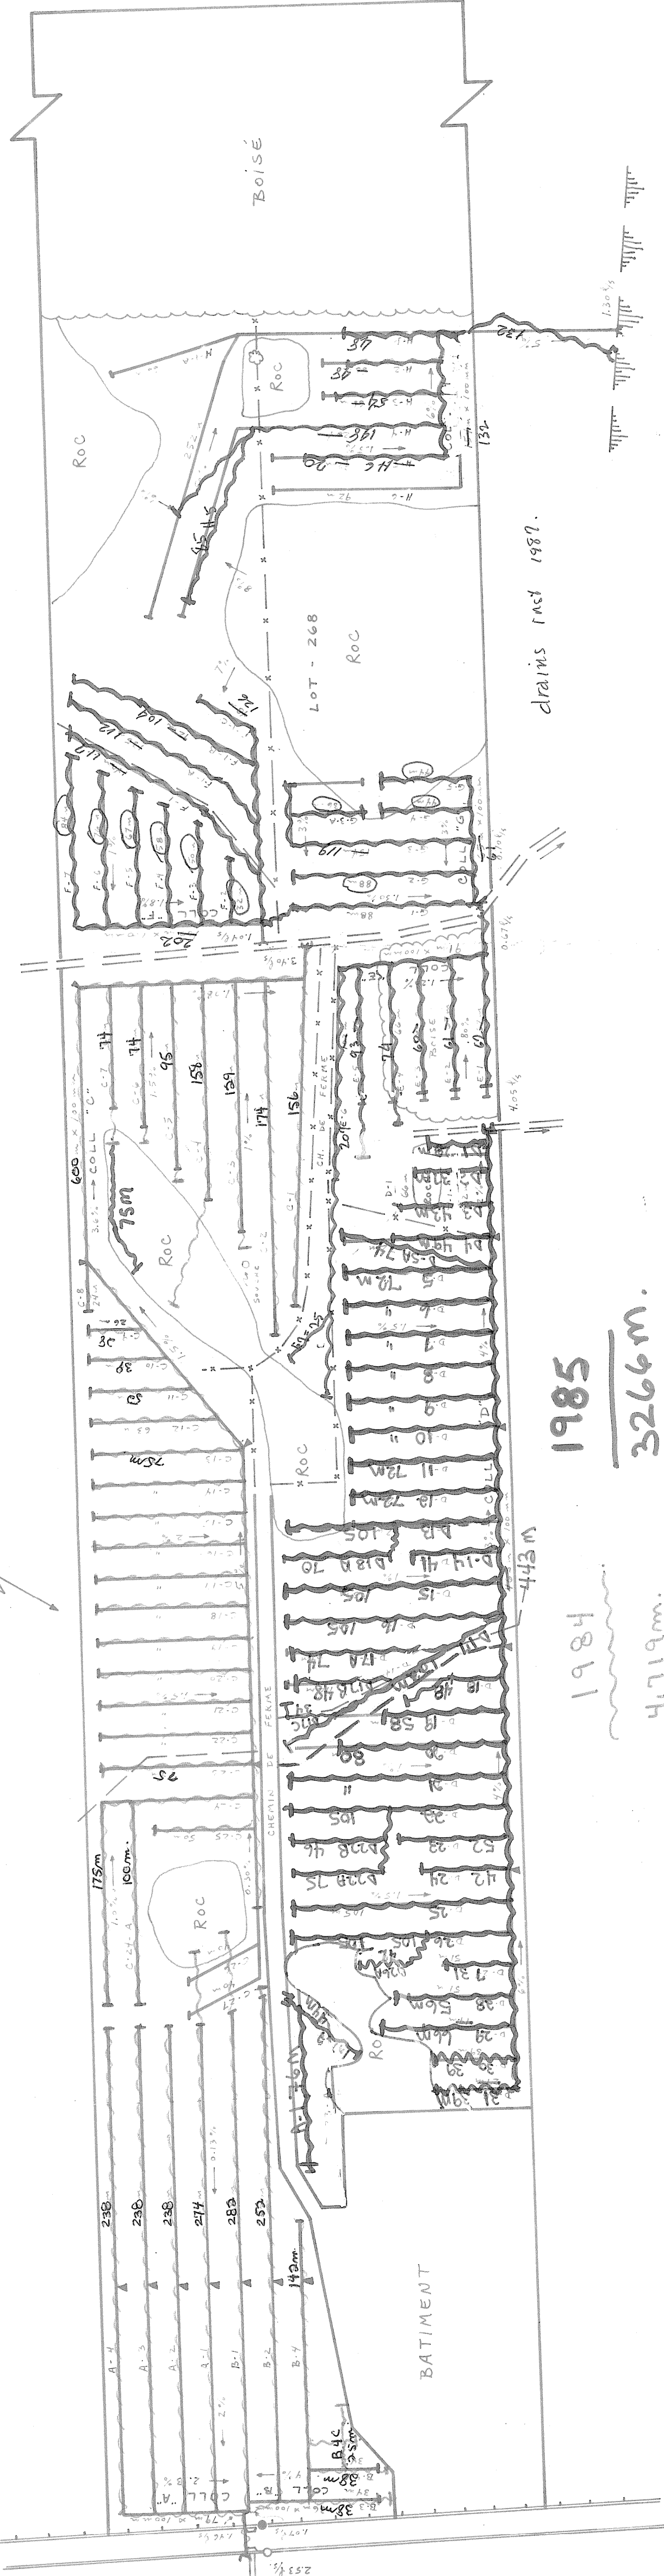

SOL : ARGILE ROCHEUSE GRAVELEUSE
SUR ROC
ROC EN SURFACE A PLUSIEURS ENDROITS

R.N. #1 elev.: 23.88 m
CLOU DE 15 CM DANS PATEAU

ESP. 15.25 m
g: 0.122

RANG II

1984
4.719m.

1985
3266m.

1:2000

1:500

1:5000

VERT.

HORIZ.

1:2000

1:500

1:5000

1:2000

1:500

1:5000

1:2000

1:500

1:5000

GUY AREL

Ingenieur

drummondville

MARCEL POIRIER & FILS INC.

819-470-2723

DOCUMENT MANDATE PAR ALBERT GRONDIN

AUD POST 35 Nord, St-Victor

CTE Beauce

TEL 1-418-588-3535

LE 16 mai 1984

2400 GONDIN ALBERT -1-

DRAINAGE SOUTERRAIN
FERME ALBERT GRONDIN
LOT 268
RANG II
MUNICIPALITE ST-VICTOR
COMTE MUNICIPAL BEAUCÉ
DISTRICT ELECTORAL BEAUCÉ - SUD

PLAN NO 03 2344 027 3
PRODUCTEUR AGRICOLE

MINISTERE DE L'AGRICULTURE DU QUEBEC
SERVICE DE L'HYDRAULIQUE AGRICOLE

LE 22 MAI 1984
1970724