DÉSIGNATION		DRAINS REQUIS				DRAINS INSTALLÉ			
		DIAMÈTRE EN POUCES				DIAMÈTRE EN POUCES			
			8"	6"	4"		8"	6"	
Collecteur	A				460'				
Latéral	B				3,025'				
Collecteur	C				1,450'				
Latéral	D				300'				
Total					5,235'				
Grand Total			5,235						

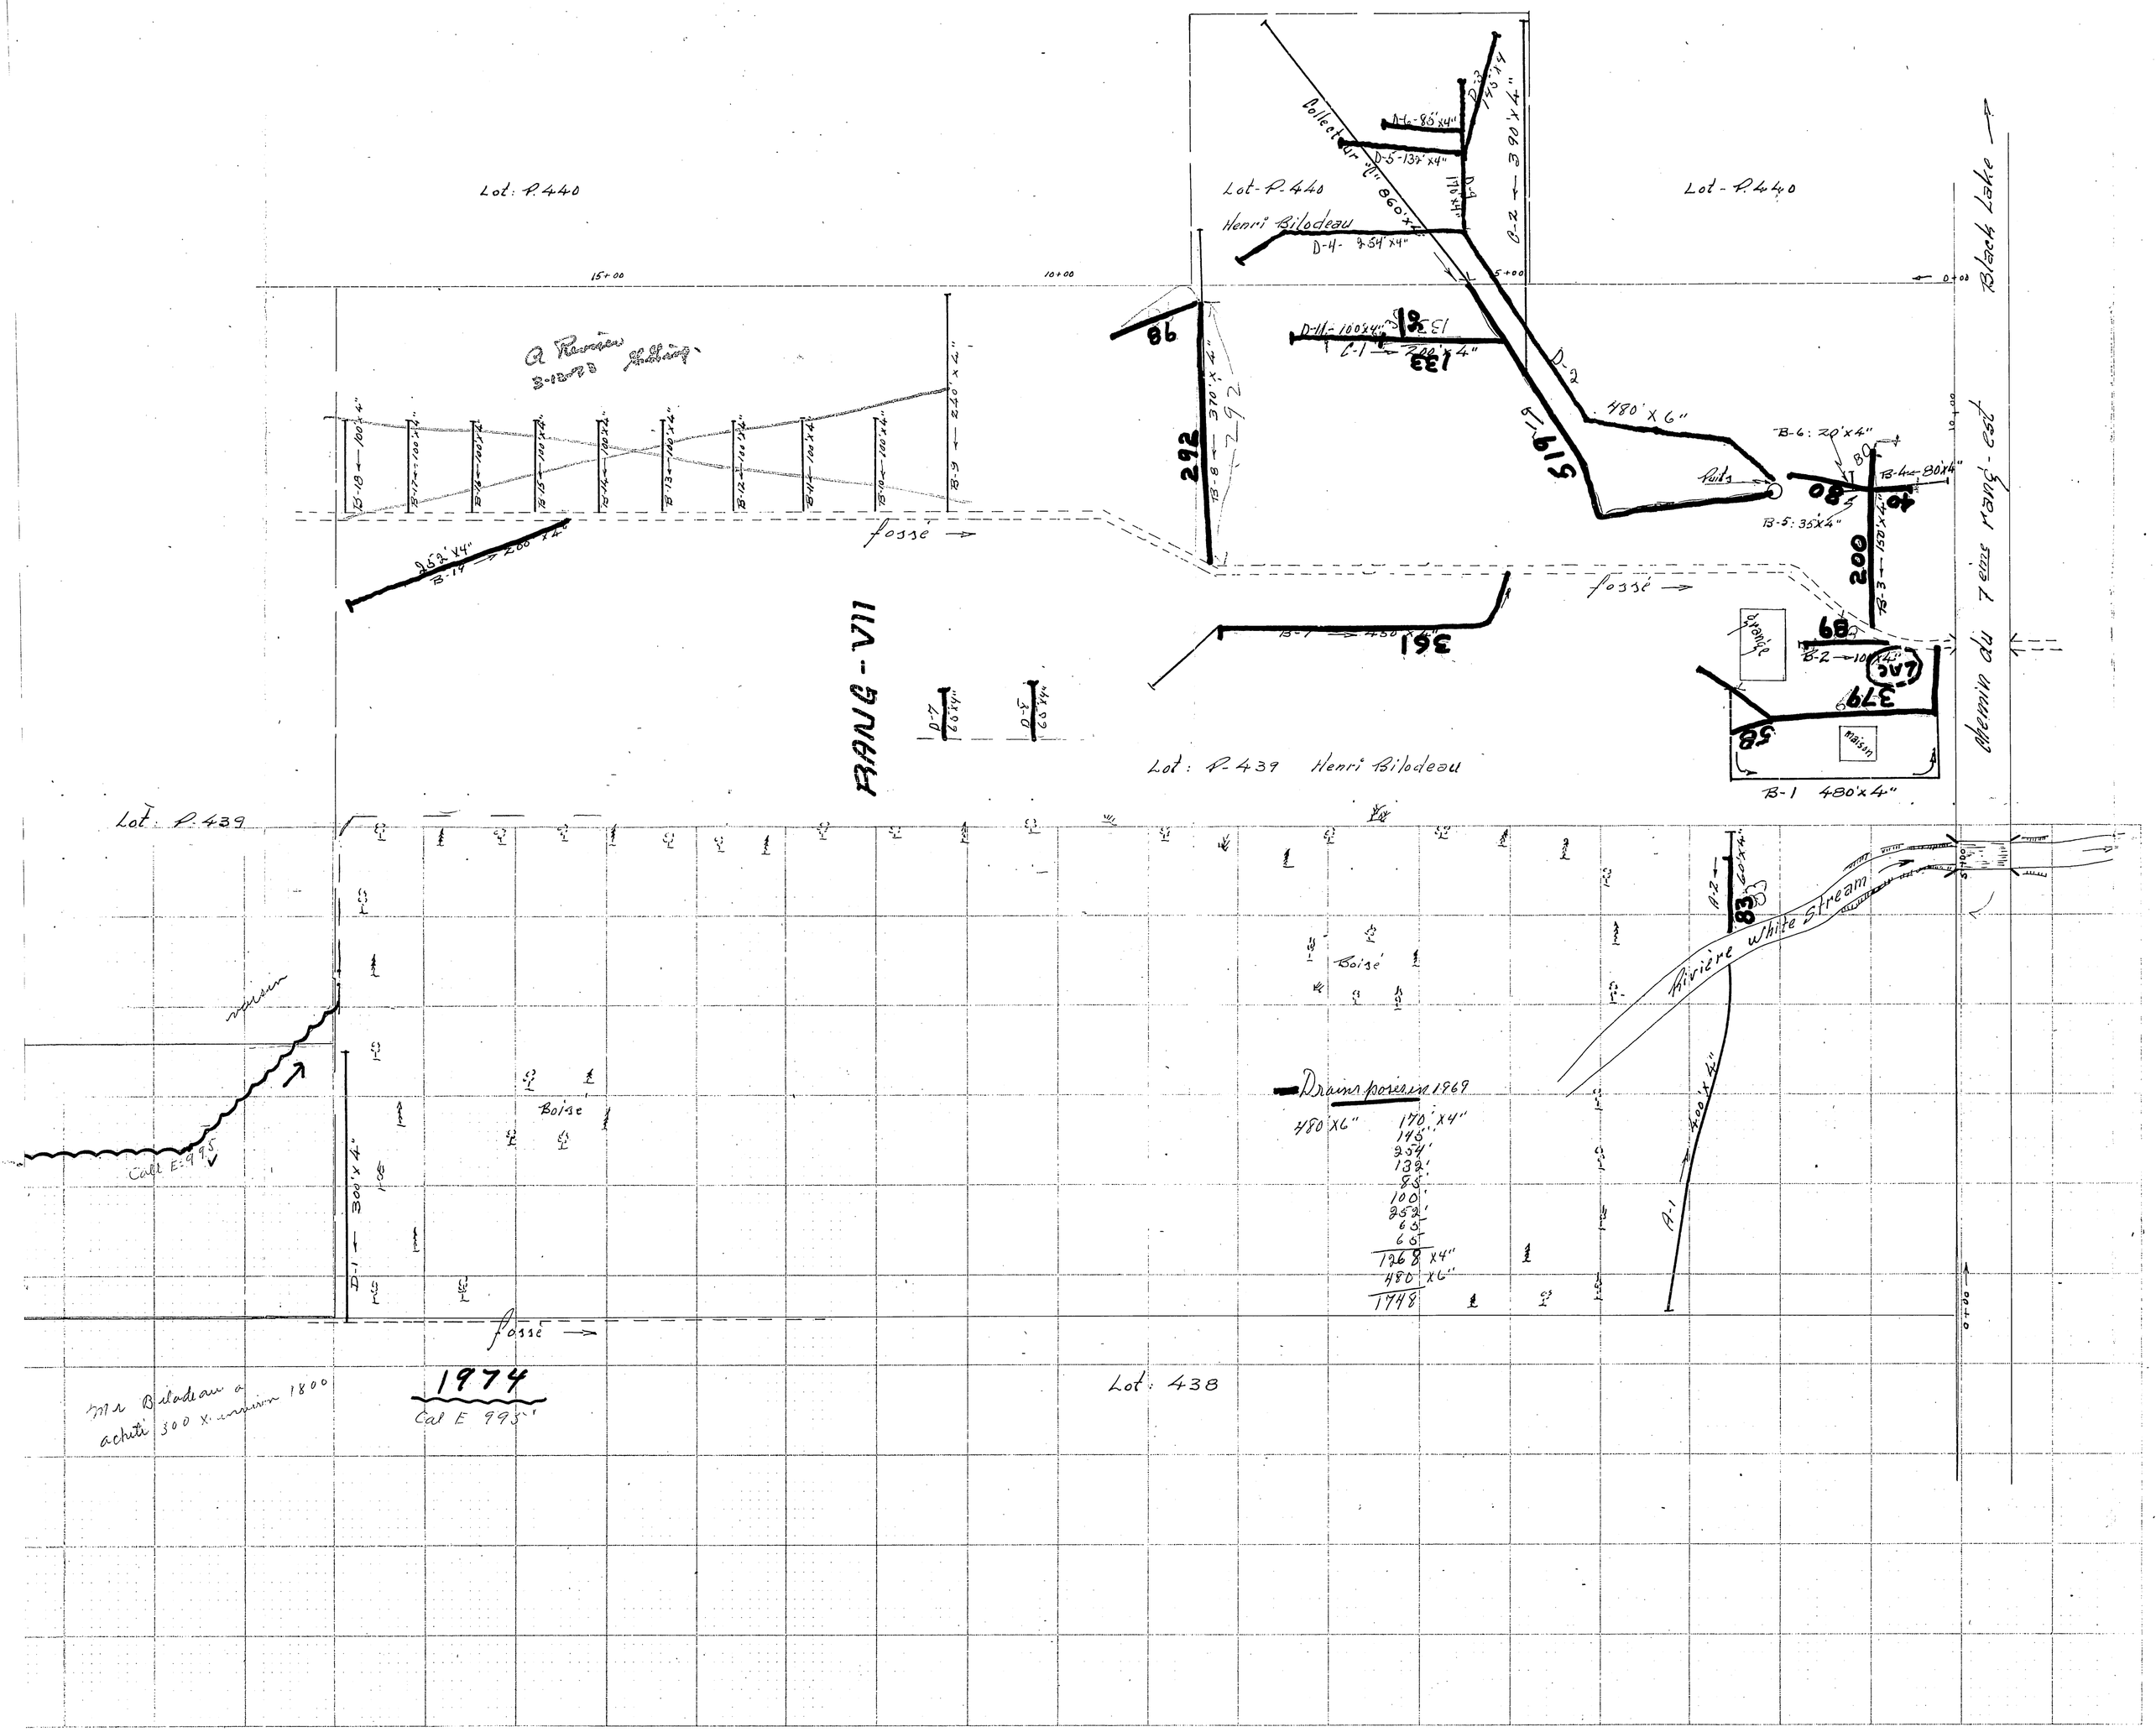

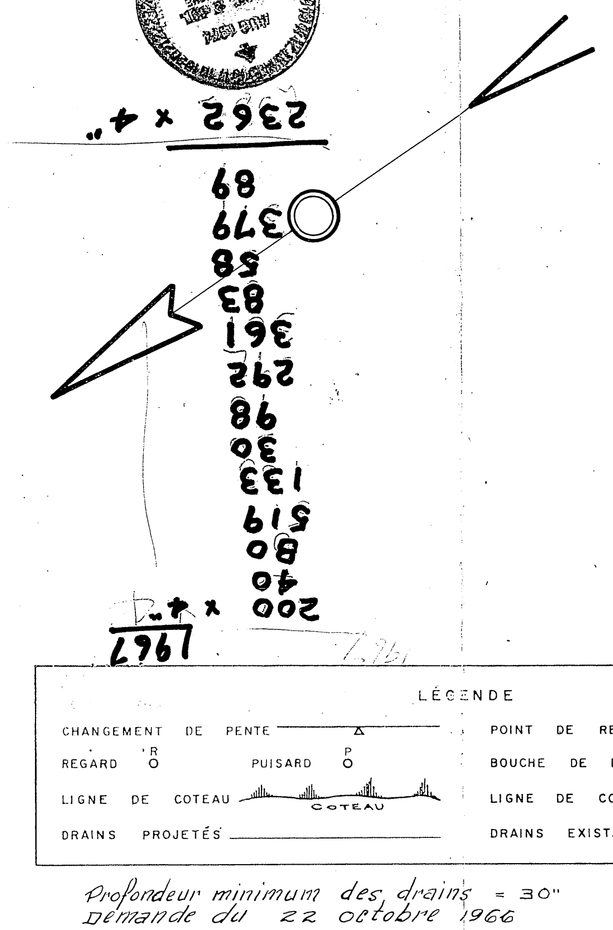

LÉGENDE

CHANGEMENT DE PENTE	POINT DE REPÈRE DE NIVEAU "BM"
REGARD / PUISARD	BOUCHE DE DÉCHARGE
LIGNE DE COTEAU	LIGNE DE CONTOUR
DRAINS PROJETÉS	DRAINS EXISTANTS

Profondeur minimum des drains = 30"
Demande du 22 octobre 1966

ÉCHELLES PLAN 1" = 100'-0"
PROFIL HOR 1" =
VERT 1" =

HYDRAULIQUE AGRICOLE

Ministère de L'AGRICULTURE et de la COLONISATION

PROVINCE DE QUÉBEC

DRAINAGE SOUTERRAIN

FERME **HENRI BILODEAU**

MUNICIPALITÉ DU CANTON IRELAND PARTIE NORD

COMTÉ DE MÉGANTIC

DISTRICT ÉLECTORAL DE MÉGANTIC

RELEVÉ PAR J. C. Savaçe PRÉPARÉ PAR J. C. Savaçe

TRACÉ PAR A. Pelletier REVISÉ PAR Gilles Guay ing.

PLAN No S-6052 FEUILLE 1 DE 1

APPROUVÉ PAR

QUÉBEC LE CHEF DU DISTRICT No 22 AOÛT 1967

31095 BILODEAU HENRI