



DESIGNATION	DRAINS REQUIS					
	POTERIE			POLYETHYLENE		
	10"	8"	6"	4"	10"	6"
A				1/35'		1/35'
B				3/100'		3/100'
C				2340'		180'
D				10915'		10735'
E				10560'		10510'
F				3605'		100'
						3505'
TOTAL				200'	3/655'	530'
GRAND TOTAL						3/1835'

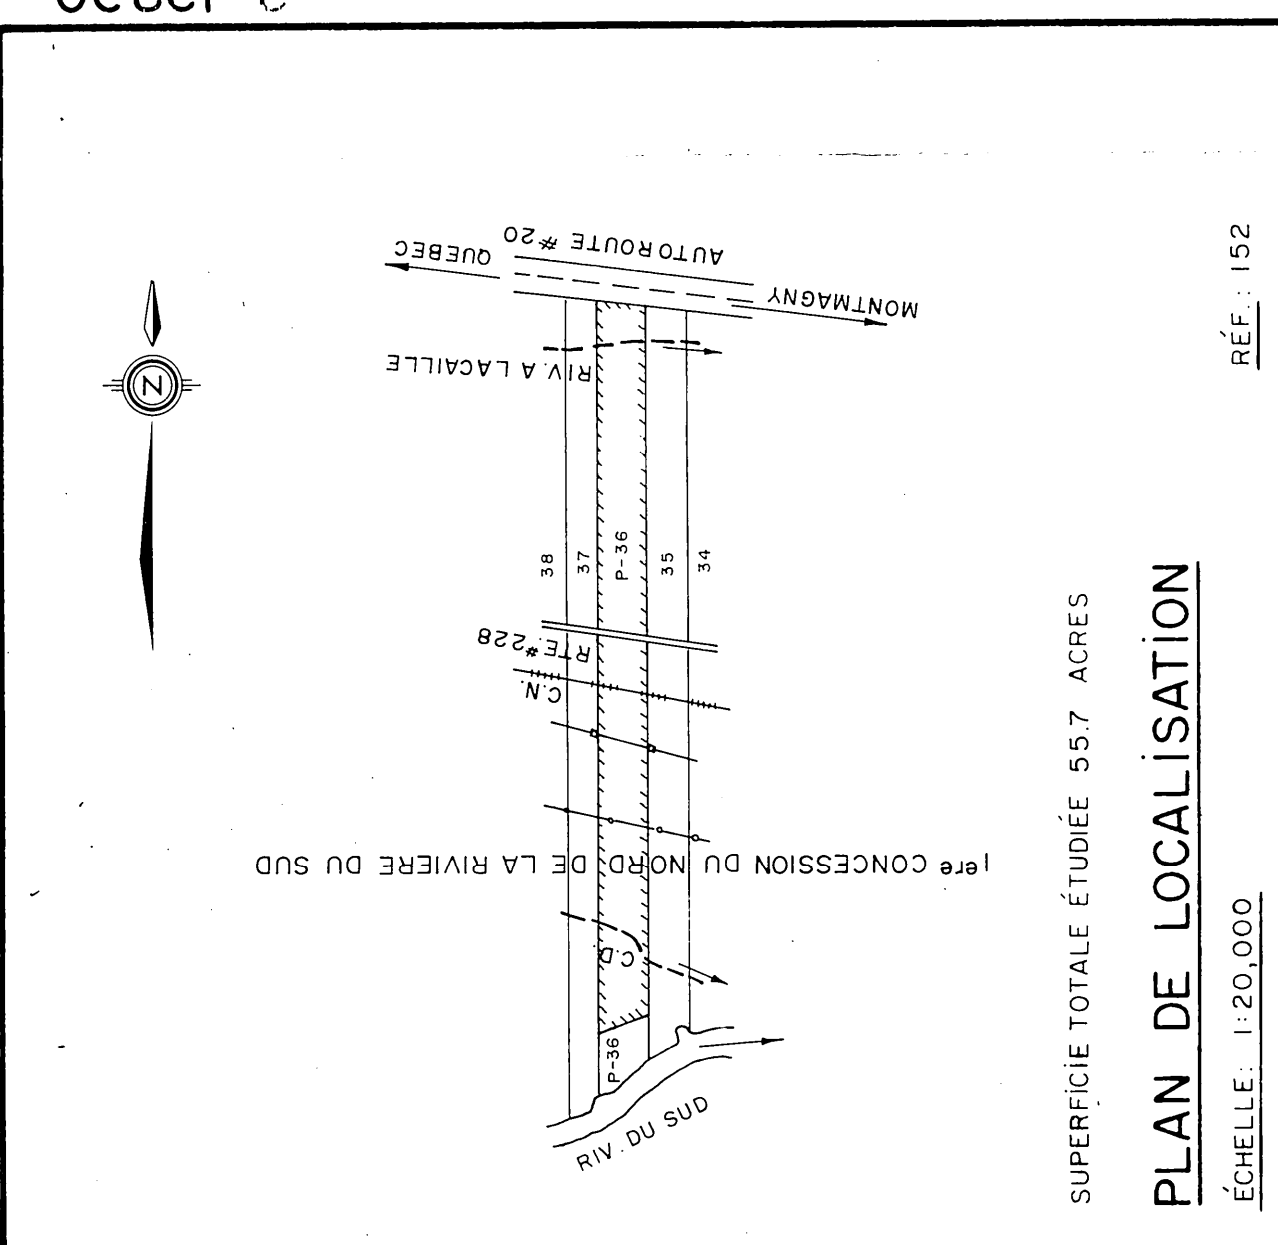

SUPERFICIE TOTALE ETUDIEE 557 ACRES
 PLAN DE LOCALISATION
 ÉCHELLE: 1:20,000
 REF: 152

LÉGENDE

- Ruée cours d'eau existant projeté
- Fosse existant, projeté
- Lac, marécage, étang, gravière
- Drainage souterrain existant
- Conduit souterrain existant
- Drainage souterrain projeté
- Changement de pente
- Changement de diamètre
- Bouche de décharge
- Diamètre des drains 4", 6", 8", 10"
- Chemin
- Chemin mécanique
- Ligne de transmission
- Ligne d'énergie électrique aérienne souterraine
- Rapide, barrage, chute
- Station de pompage
- Superficie étudiée, drainage interne suffisant
- Trou de sondage
- Zone boisée, buisson, arbre isolé
- Zone boisée, buisson, arbre isolé
- Tronçons en surface enterrée
- Limites de zones

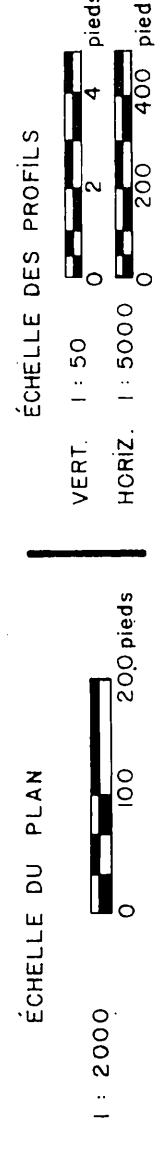

carrière, trottoir et associés
 Ingénieurs-consultants
 Québec


PROJET PRÉPARÉ POUR LE COMPTE DE
 JACQUES ST-PIERRE
 S-PIERRE
 COMTE MONTMAGNY TEL: 248-1240
 L.S. 13/3/77

DRAINAGE SOUTERRAIN

FERME: JACQUES ST-PIERRE
 LOT: P-36
 RANG: 116^e CONC. DU NORD DE LA RIVIERE DU SUD
 MUNICIPALITÉ PAR ST-PIERRE-DE-LA-RIVIERE-DU-SUD
 COMTE MUNICIPAL: MONTMAGNY
 CIRCONSCRIPTION ÉLECTORALE: MONTMAGNY-L'ISLET

PLAN No S-15890
 FEUILLE 1 DE 1
 MINISTÈRE DE L'AGRICULTURE DU QUÉBEC
 SERVICE DE L'HYDRAULIQUE AGRICOLE, DISTRICT N°2
 DÉPOSE LE: 77-09-15

18055 ST-PIERRE JACQUES

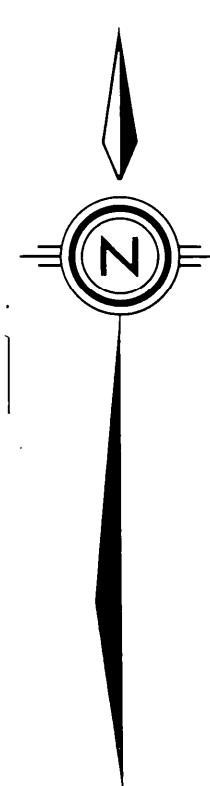


COLL. "F"

COLL. "E"

COLL. "D"

COLL. "C"

COLL. "B"

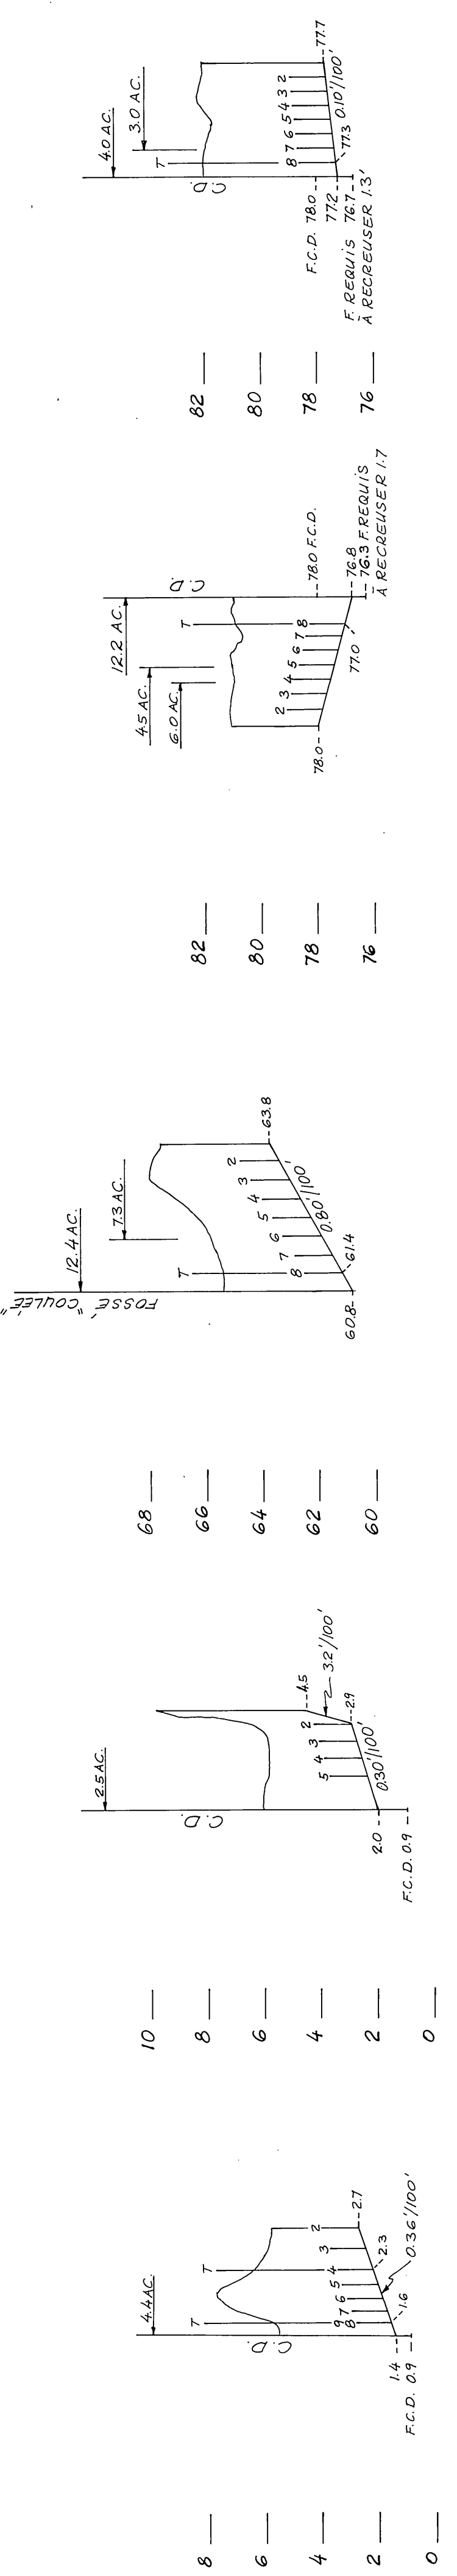

1978

Calld = 35014"
 D-1 = 1000
 D-2 = 1093
 D-3 = 1090
 D-4 = 1083
 D-5 = 1310
 D-6 = 1330
 D-7 = 1355
 D-8 = 1380
 TOT = 10450

