
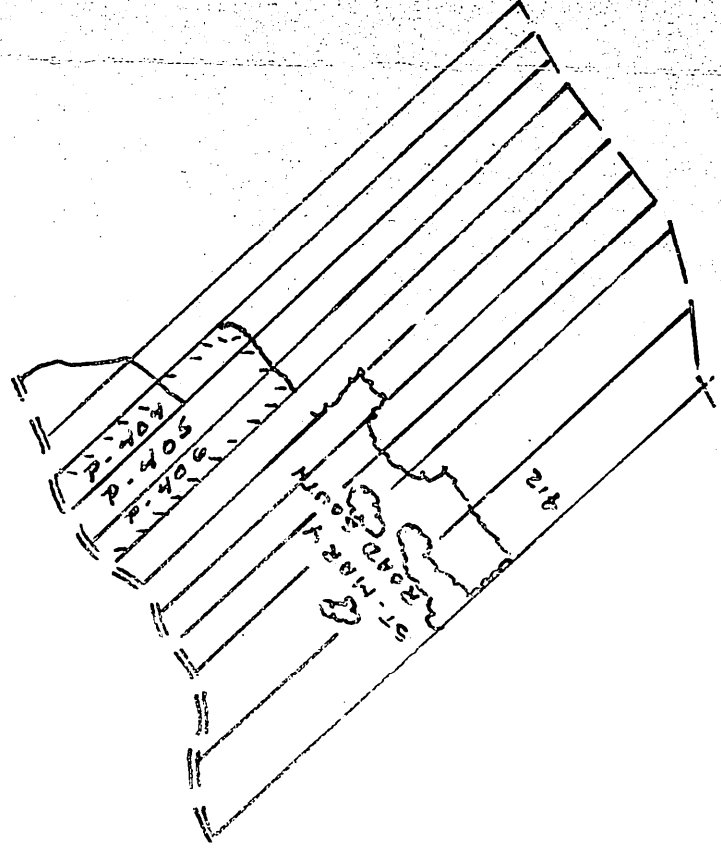


DESIGNATION	POTERIE						POLYETHYLENE			
	250mm 10	200mm 8	150mm 6	100mm 4	250mm 10	200mm 8	250mm 10	200mm 8	150mm 6	100mm 4
COLLECTEURS										
A										270
B										450
C										62
D										152
E										28
F										92
LATERAUX										
A										2450
B										3164
C										139
D										950
E										700
F										2130
TOTAL										10638
GRAND TOTAL										

ESP: 14.80 m
q: 0.118

SOL: LOAM ARGILEUX
SUR ARGILE GARVELEUSE
TRES ROCHUEUSE ET ROC
PEU PROFOND PAR ENDRITE

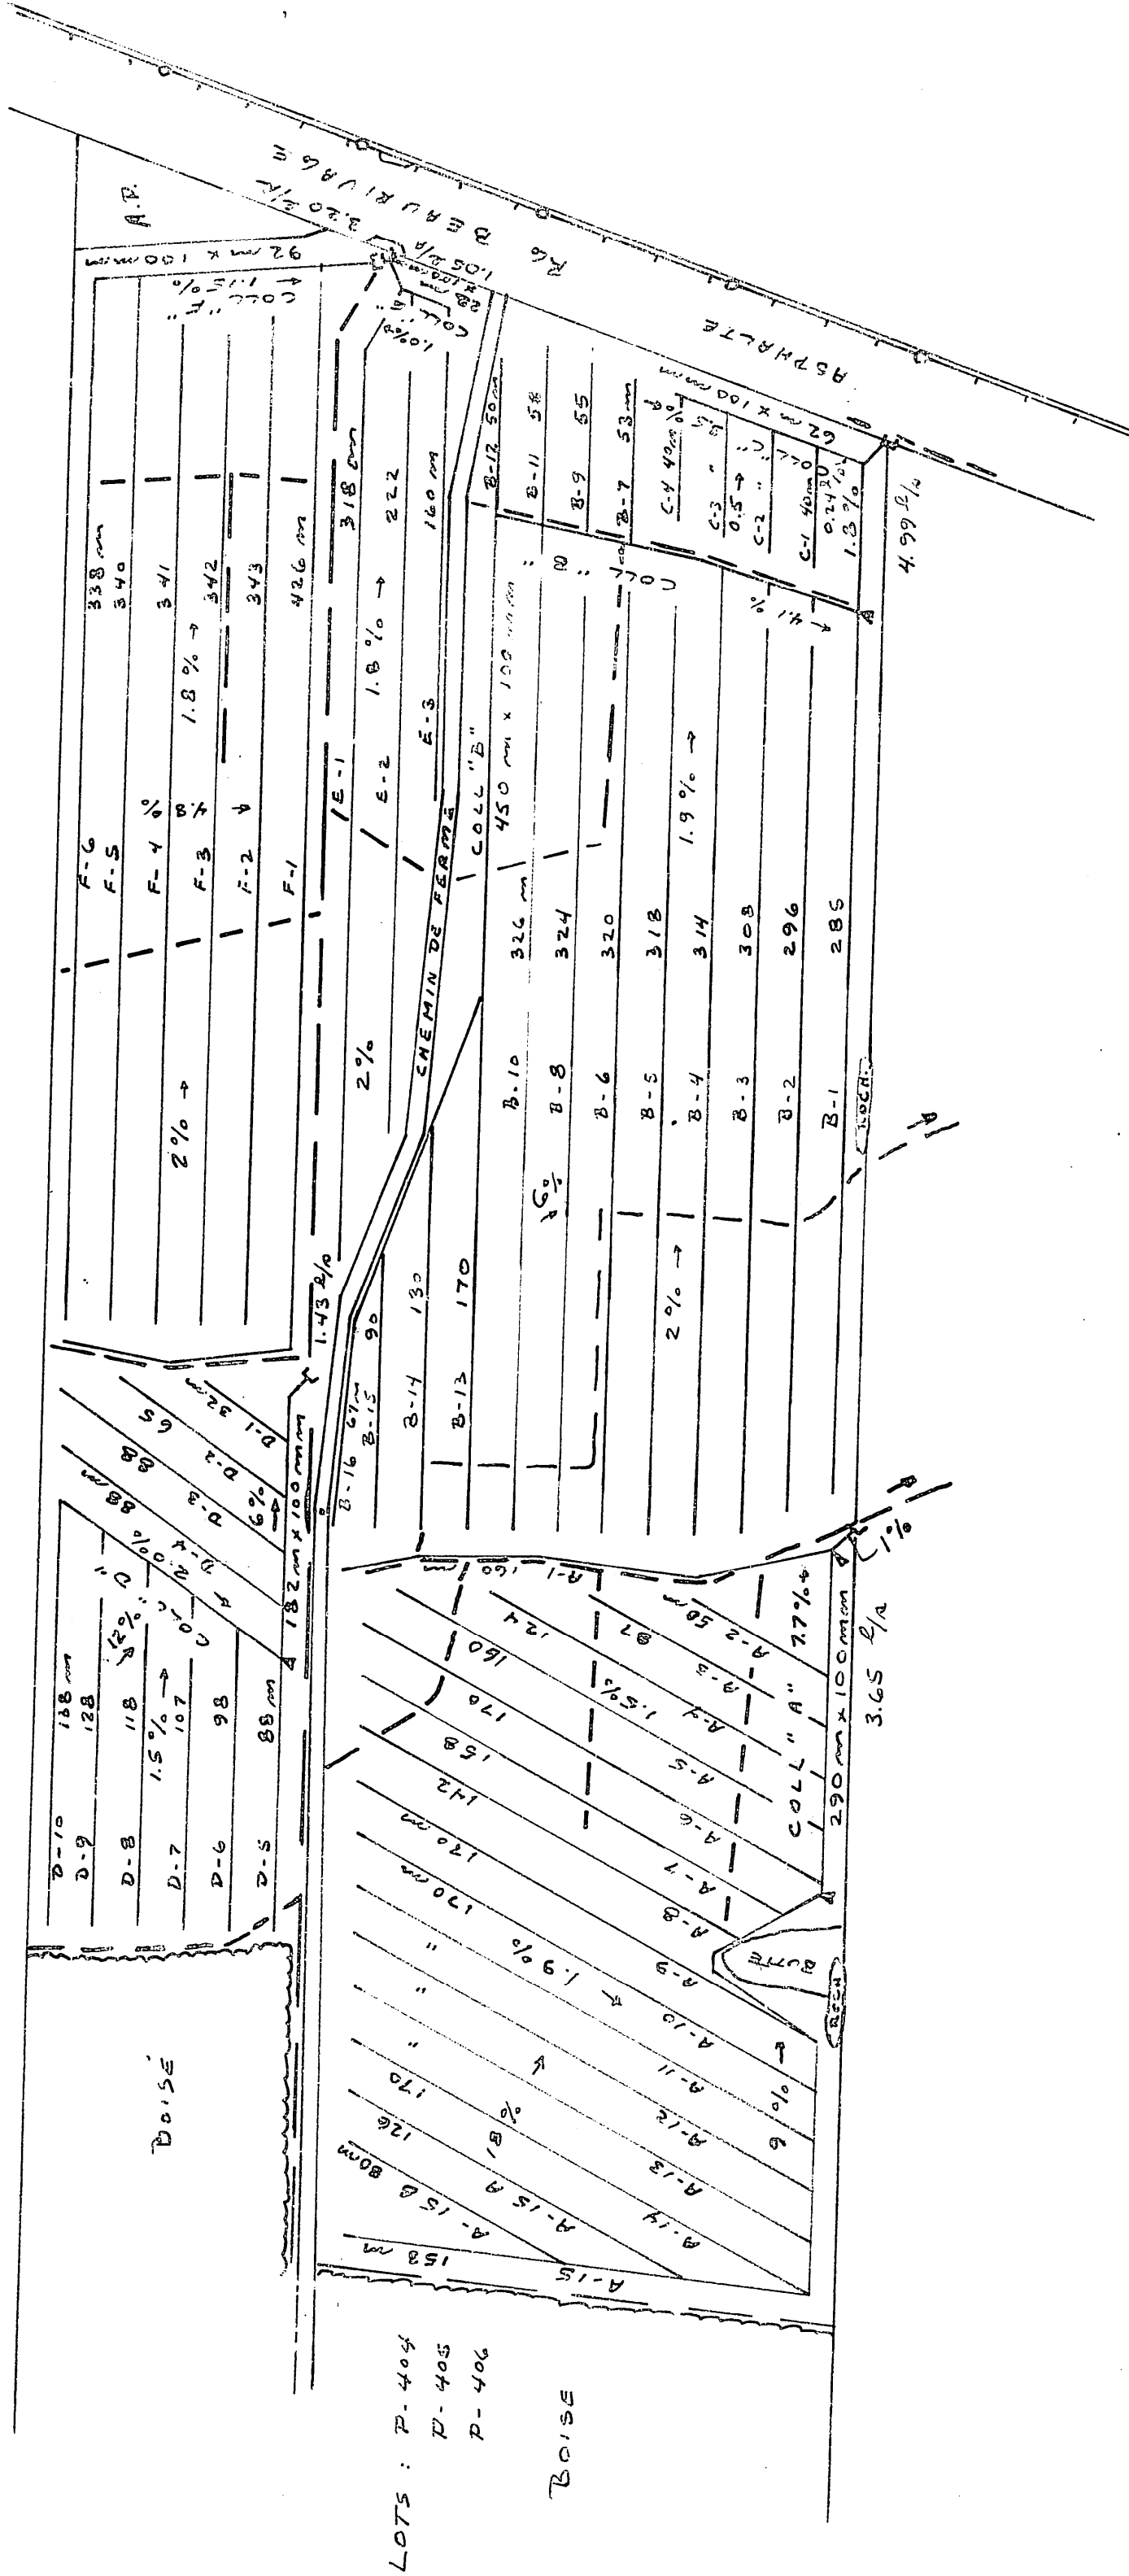

SUPERFIE TOTALE ETUDIEE: 16.10 HECTARES
PLAN DE LOCALISATION
Echelle 1/20,000

REF: 2/ L/6 S.E.

LEGENDE

Riviere cours d'eau existant, projeté
Fosse existant, projeté
Lac, marecage, étang, gravière
Drainage souterrain existant
Conduit souterrain existant
Drains existants, projetés
Changement de pente
Changement de diamètre
Bouche de décharge
Diamètre des drains 4", 6", 8", 10"
Limite approximative de bassin versant
Ligne téléphonique aérienne, souterraine
Ligne d'énergie électrique aérienne, souterraine
Station de pompage
Regard, puisard
Trou de sondage
Superficie étudiée drainage interne suffisant
Courbe de niveau
Zone boisée, brousson, arbre isolé
Courbe
Tas de roches en surface, enterrées
Limites de zones

Echelle du plan 1:500
Echelle des profils 1:500
VERT. 1:500
HORIZ. 1:5000

GUY AREL
Ingénieur
Drummondville
819-478-2723

MARCEL POIRIER & FILS INC.
DUMONT MANDATE PAR
ANDRE JACQUES
RG BEAUVILLE
ST SYLVESTRE
LOT BINIÈRE
TEL. 418-388-2700

LE 15 MAI 1985

DRAINAGE SOUTERRAIN

FERME ANDRE JACQUES
LOT P-404, P-405, P-406
RANG ST-MARY ROAD SOUTH
MUNICIPALITE ST-SYLVESTRE
COMTE MUNICIPAL : LOTBINIÈRE
DISTRICT ELECTORAL : LOTBINIÈRE

PLAN NO 28130 02 05
FEUILLE 1 DE 1

MINISTÈRE DE L'AGRICULTURE DU QUÉBEC

SERVICE DES HYDRAULIQUES AGRICOLES

ST-FLAVIEN DEPOSE LE 22 MAI 1985

33007 JACQUES AUREL (2)