
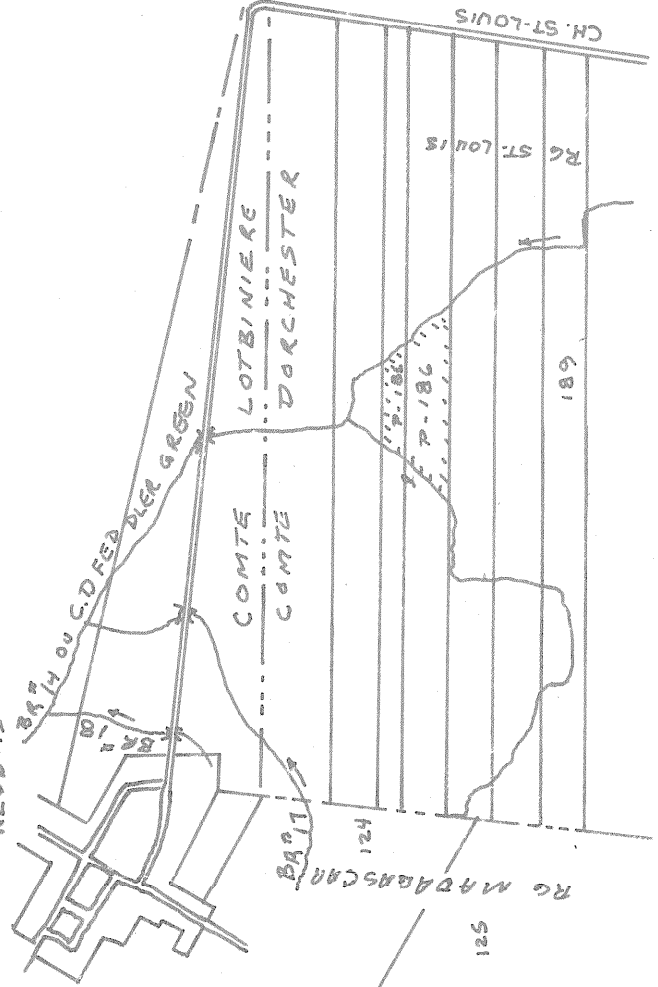


DRAINS REQUIS

DESIGNATION	POTERIE						POLYETHYLENE			
	250mm 10	200mm 9	150mm 6	100mm 4	250mm 10 TC	200mm 8 TC	150mm 6	100mm 4	50mm 2	100mm 4
CALLETTES										
B									23	82
D										284
F										213
G										290
LATERAUX										
B										1004
D										531
F										485
G										1202
TOTAUX									23	4209
GRAND TOTAL									4232	

SOL: LOAM SABLEUX
SOL ARGILE SABLEUSE
TRES ROCHUEUX

E.L. 13.70 m
9.0.110

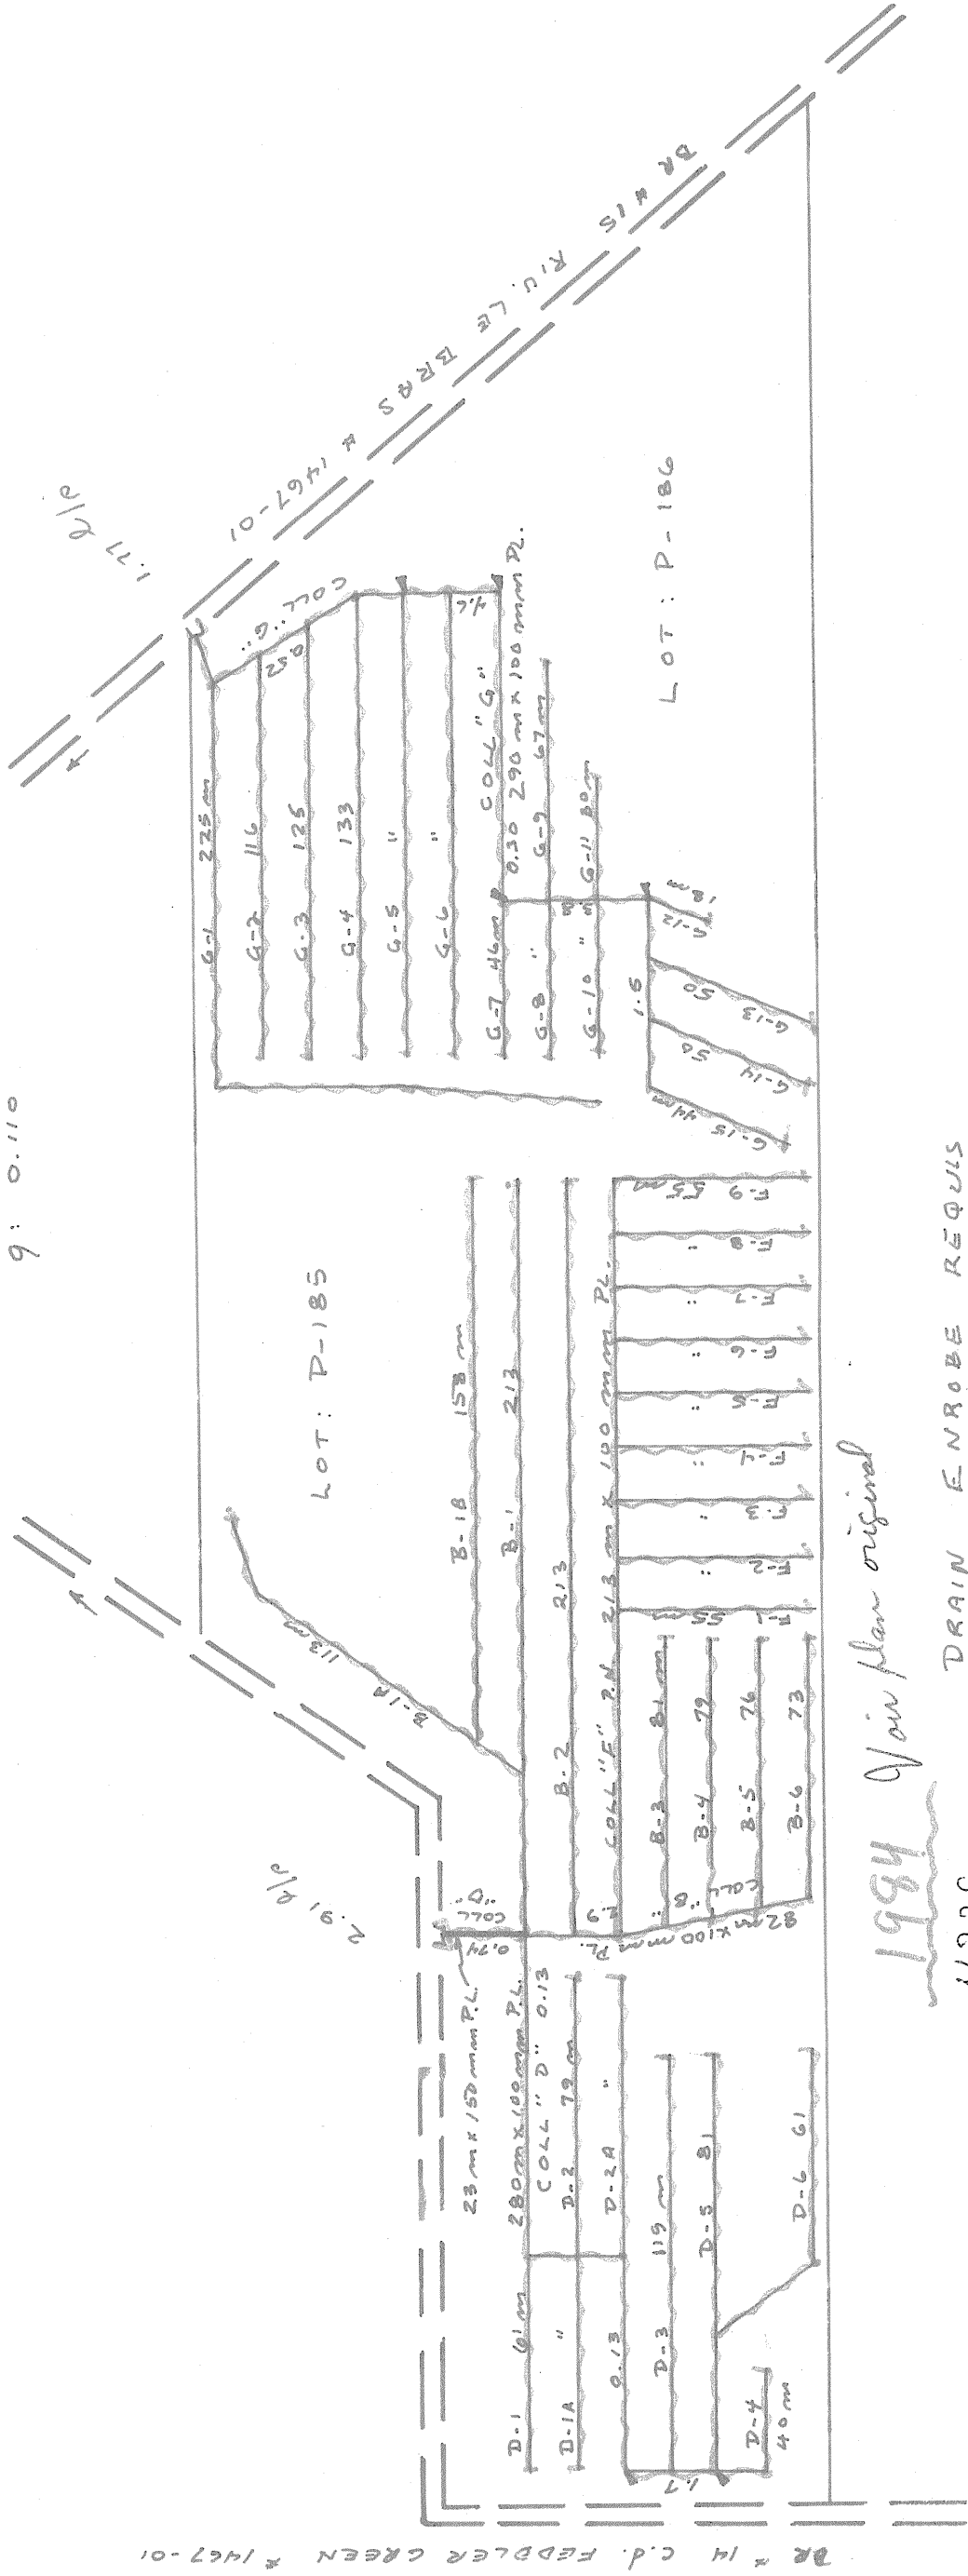

SUPERFIE TOTALE ETUDIEE: 9.60 HECTARES
PLAN DE LOCALISATION
ECHELLE 1/20,000
REF: 21 L/11 S.E.
21 L/11 S.E.
21 L/11 S.E.

LEGENDE

- Riviere cours d'eau existant, projeté
- Fosse existant, projeté
- Lac, marecage, existant, projeté
- Drainage souterrain existant, projeté
- Drainage souterrain existant, projeté
- Drainage existant, projeté
- Changement de pente
- Changement de diamètre
- Bouche de décharge
- Damier des drains 4' 6" 8' 10'
- Limite approximative de bassin versant
- Limite téléphonique aérienne souterraine
- Ligne de transmission
- Ligne d'énergie électrique aérienne souterraine
- Rapide barrage chute
- Station de pompage
- Regard, puits
- Trou de sondage
- Superficie étudiée drainage interne suffisant
- Courbe de niveau
- Zone boisée, buisson, arbre isolé
- Coulee
- Tas de roches en surface, enterrées
- Limites de zones



GUY AREL
Ingénieur
drummondville

MARCEL POIRIER & FILS INC.

DUMENT MANDATE PAR NOEL FORTIN ET FILS

ADD. POST. 777 RD. ST-LOUIS

CTE: ST-BERNARD

TEL: 418-8716

DRAINAGE SOUTERRAIN

FERME NOEL FORTIN ET FILS

LOT P-185, P-186

RANG ST-LOUIS

MUNICIPALITE ST-BERNARD

COMTE MUNICIPAL: DOUGHERTY

DISTRICT ELECTORAL: BEAUCHE-NOUD

PLAN No PRODUCTEUR AGRICOLE

FEUILLE 1 DE 1

MINISTERE DE L'AGRICULTURE DU QUEBEC

SERVICE DE L'HYDRAULIQUE AGRICOLE

DEPOSE LE: 1984 10 19

26088 FORTIN NOEL-2