

Repère de nivellement.....	
Rivière, cours d'eau existant, projeté.....	
Fossé existant, projeté.....	
Lac, marécage, étang, gravière.....	
Drainage souterrain existant.....	
Conduit souterrain existant.....	
Drains existants, projetés.....	
Changement de pente.....	
Changement de diamètre.....	
Bouche de décharge.....	
Diamètre des drains 100, 150, 200, 250 mm.....	
Cloture.....	
Ligne téléphonique aérienne, souterraine.....	
Ligne de transmission.....	
Ligne d'énergie électrique aérienne, souterraine.....	
Rapide, barrage, chute.....	
Station de pompage.....	
Regard, puisard.....	
Trou de sondage.....	
Superficie étiagée, drainage interne suffisant.....	
Courbe de niveau.....	
Zone boisée, buisson, arbre isolé.....	
Coulée.....	
Tas de roches en surface, enterrées.....	
Limites de zones.....	

échelle du plan : 2,000  50 mètres

échelle des profils

VERT. 1:50  0 .5 1.0 1.5

HORIZ. 1:5,000  0 50 100 150m

JULIETTE FERLAND ingénieur et agronome
162 NOTRE DAME NORD, SUITE 204, C.P. 819
STE-MARIE-DE-BEAUCE G6E 3C1 TEL. = 387-3121

PROJET PRÉPARÉ POUR :

DANIEL ROY

1096 RANG ASSOMPTION NORD

ST-JOSEPH DE BEAUCE GOS 2VO

TEL. = 397-5017

NO DE PROD.= 23600-0303

LE 8 AOUT 1984

PLAN DRAINAGE SOUTERRAIN

DANIEL ROY
872-872-A-873.
ASSOMPTION
ST-JOSEPH
BEAUCÉ
BEAUCÉ - NORD

PLAN NO 84 - 14

PLAN NO 84 - 14

MINISTÈRE DE L'AGRICULTURE

DES PÊCHERIES ET DE L'ALIMENTATION

BUREAU DES RENSEIGNEMENTS

DEPOSE LE: 84-08-10

DEPOSE LE: 84-08-10

2000

[illegible]

DRAINS POSÉS EN 1987

3104 metres x 100 mm ϕ
74 metres x 150 mm ϕ


24 inches x 16 mm
Total: 3178 metres

1985
4407 metres

...cette preuve les modifie...

Little Island

Re David 85.

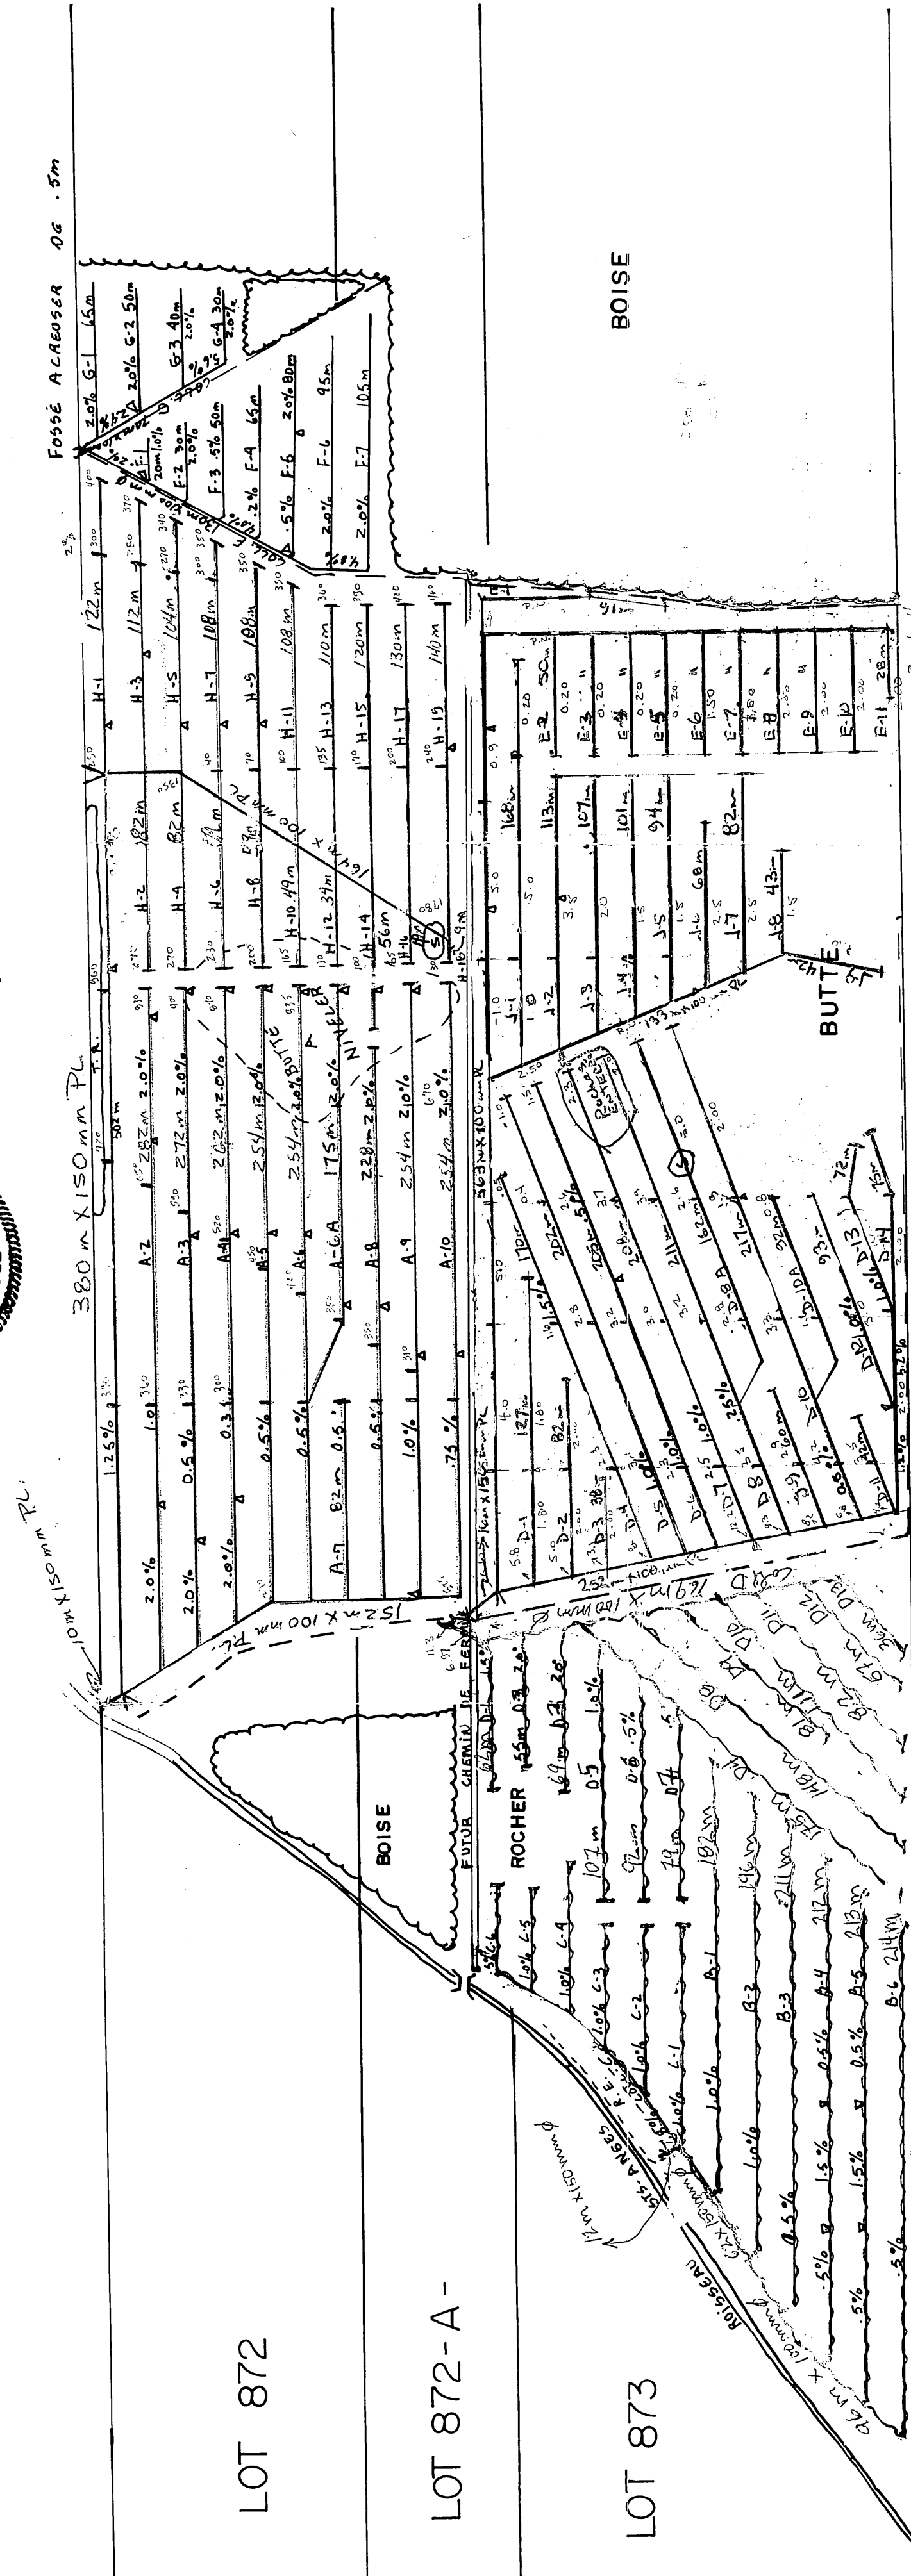

TYPE DE DRAIN RECOMMANDE= DRAIN A PETITS TROUS (LARGEUR DES PERTUIS=0.5 mm)

TYPE DE DRAIN RECOMMANDE= DRAIN A PETITS