
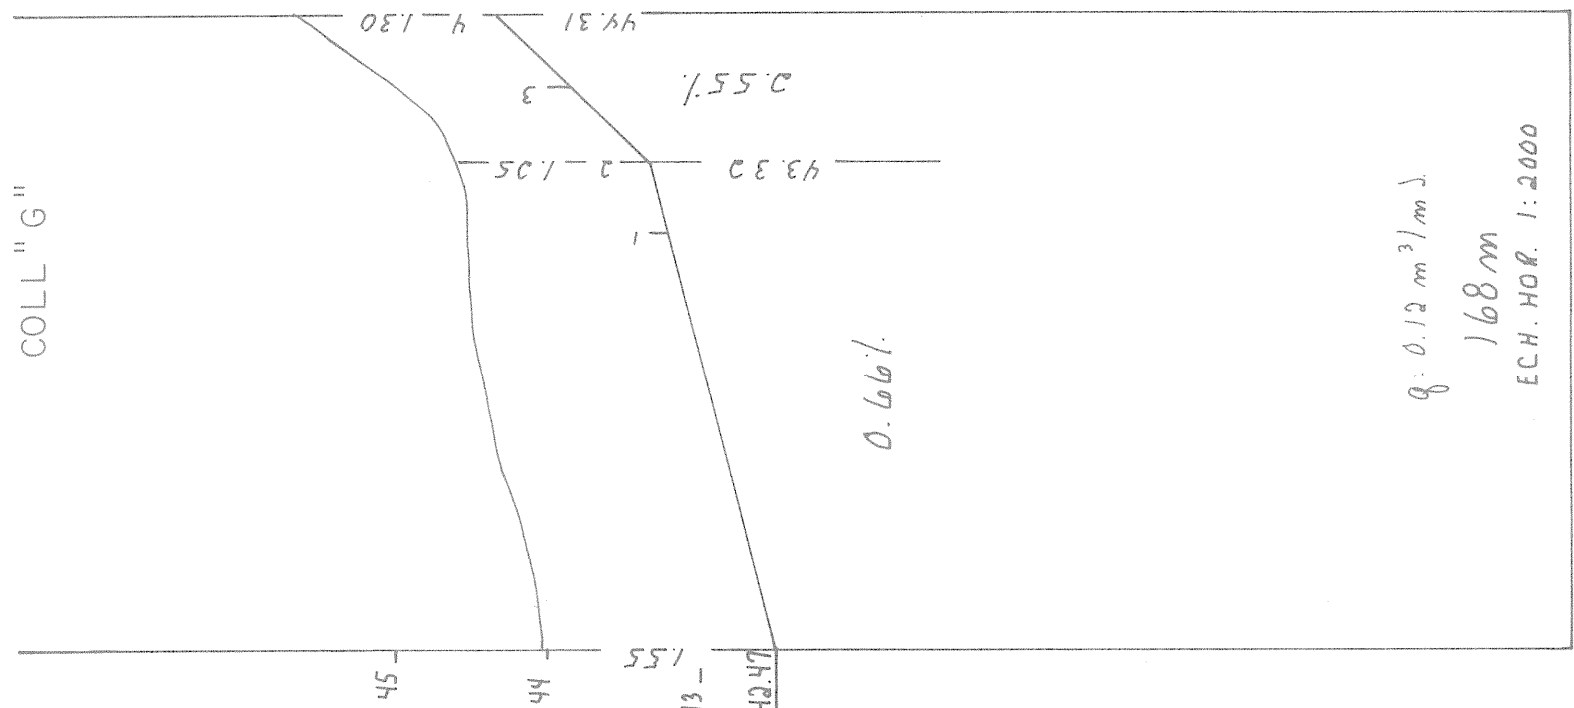
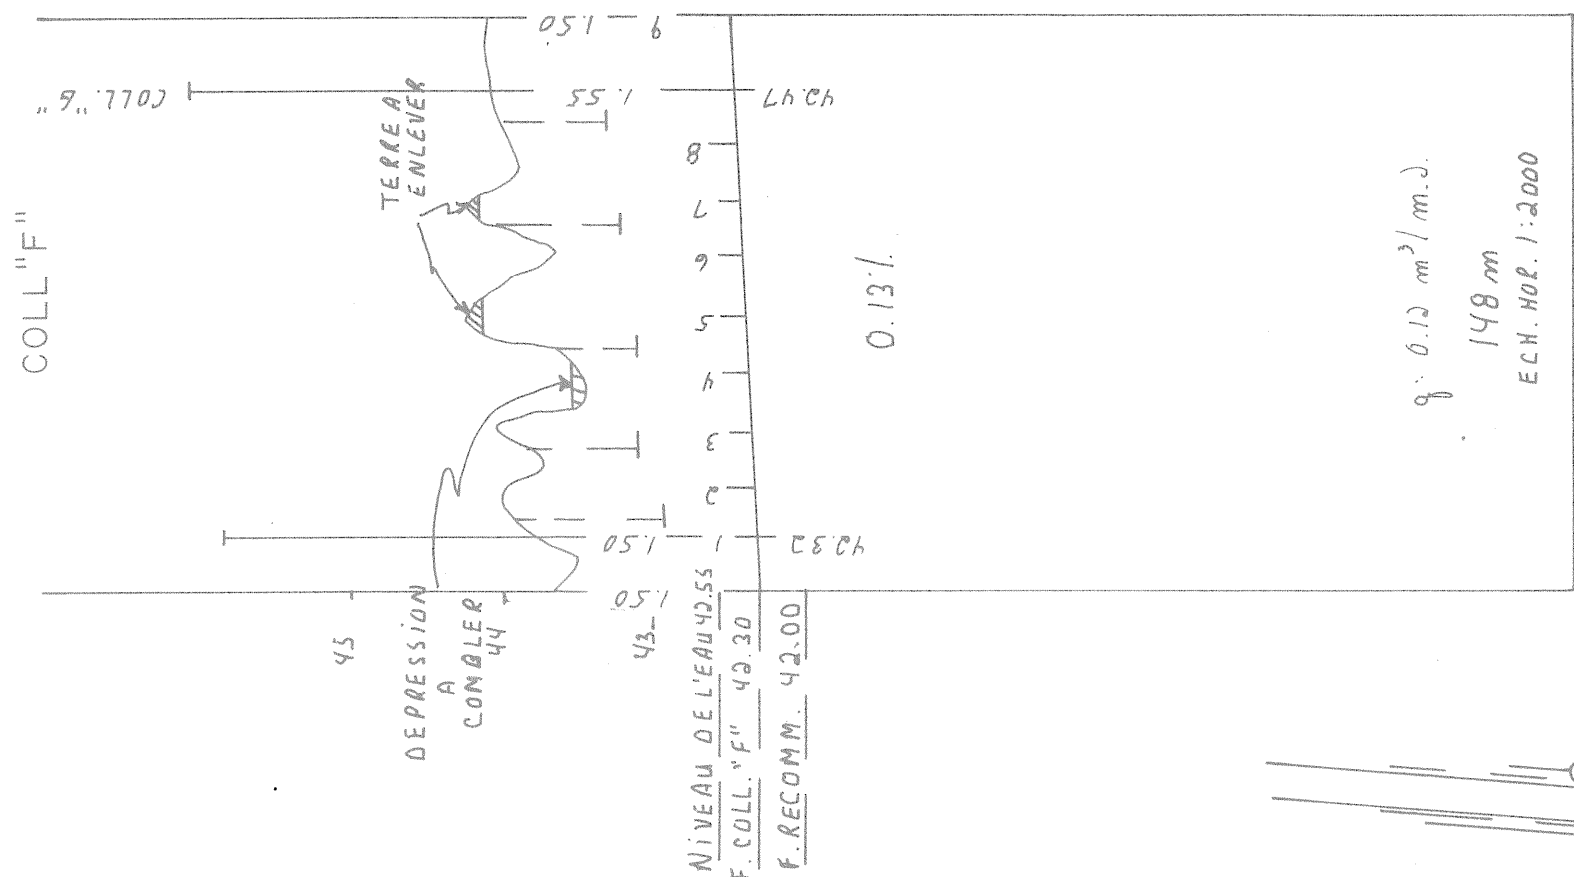


NOTE: Le plan indique les longueurs de drains de plastique, pour les longueurs de drains de terre cuite, voir le tableau des drains requis.

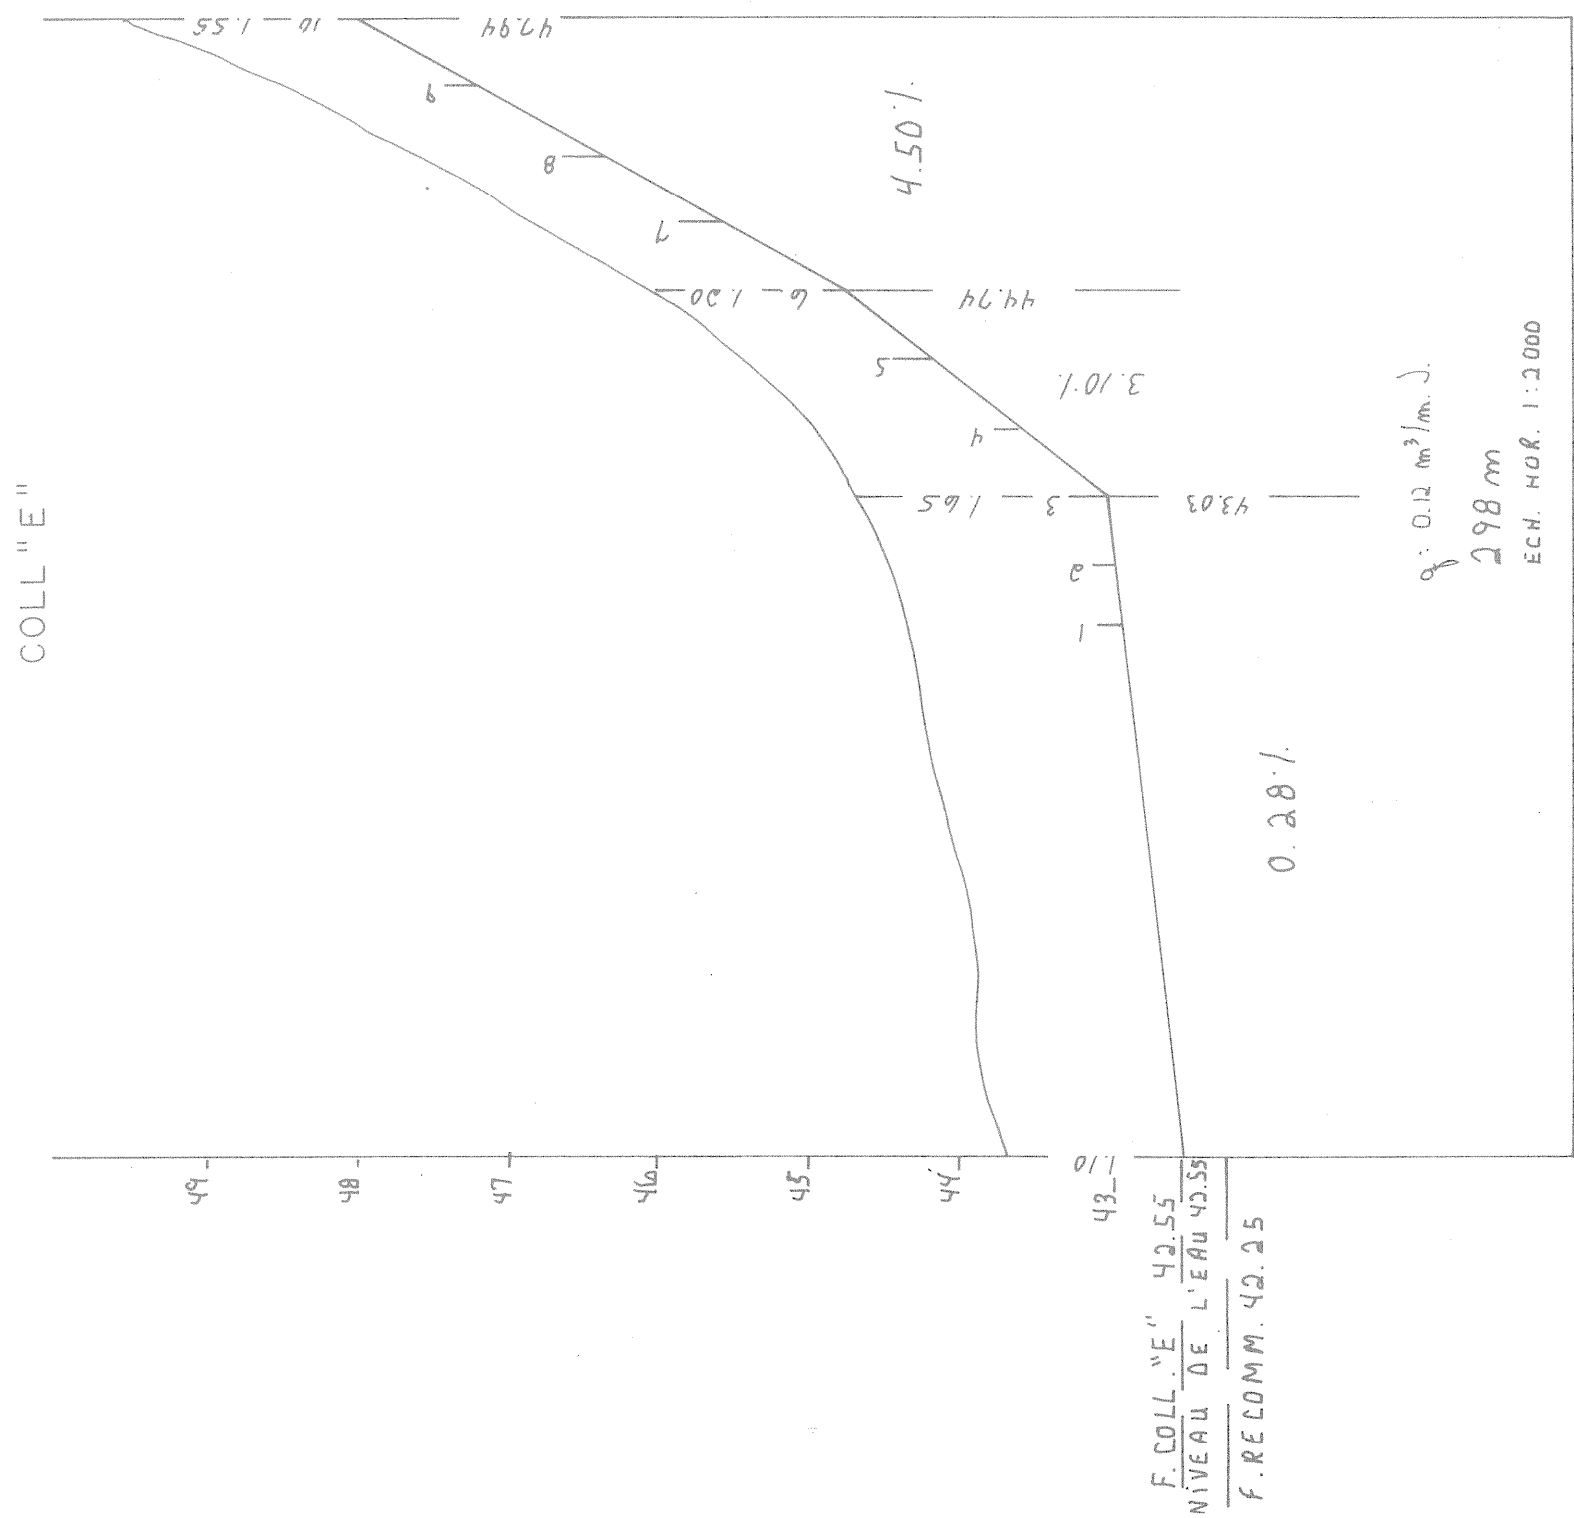

Relève par: Pierrot Roux, d.t.a.	Tracé par: Andre Beudoin, tech.
Conçu par: Daniel Moynard, d.t.a.	Vérifié par: Pierre Benoit, ing. et agr.
MODIFICATIONS	
DATE	DETAILS
	APPR.

PROFIL PEDOLOGIQUE MOYEN:

- LOAM ARGILEUX


q: 0,12 et 0,13 m³ / m j

NOTE:

- AFIN D'EVITER QUE LES RACINES NE VIENNENT ENCOMBRER LES DRAINS, NOUS RECOMMANDONS D'UTILISER UN TUYAU CONTINU, NON PERFORE, A JOINTS ETANCHES SUR L'ENSEMBLE DES COLLECTEURS "C" ET "E".

DRAINS REQUIS


DESIGNATION	TERRE CUITE				PLASTIQUE			
	10" 250mm	8" 200mm	6" 150mm	4" 100mm	10" TC 250mm	8" TC 200mm	6" TC 150mm	4" TC 100mm
COLL. A				315				100mm
LAT. A				3127				3127
COLL. B				208				208
LAT. B				4926				4926
COLL. C				64				64
LAT. C				334				334
COLL. D				1059				1059
LAT. D				448				448
COLL. E				174			174	
LAT. E				62				32
COLL. F				86			116	
LAT. F				168				168
COLL. G				555				555
LAT. G								
COLL. H								
LAT. H								
COLL. J								
LAT. J								
COLL. K								
LAT. K								
COLL. L								
LAT. L								
COLL. M								
LAT. M								
COLL. TOTAL				1356			174	116
LAT. TOTAL				16477				1366
GR. TOTAL				260				
				mètres linéaires				

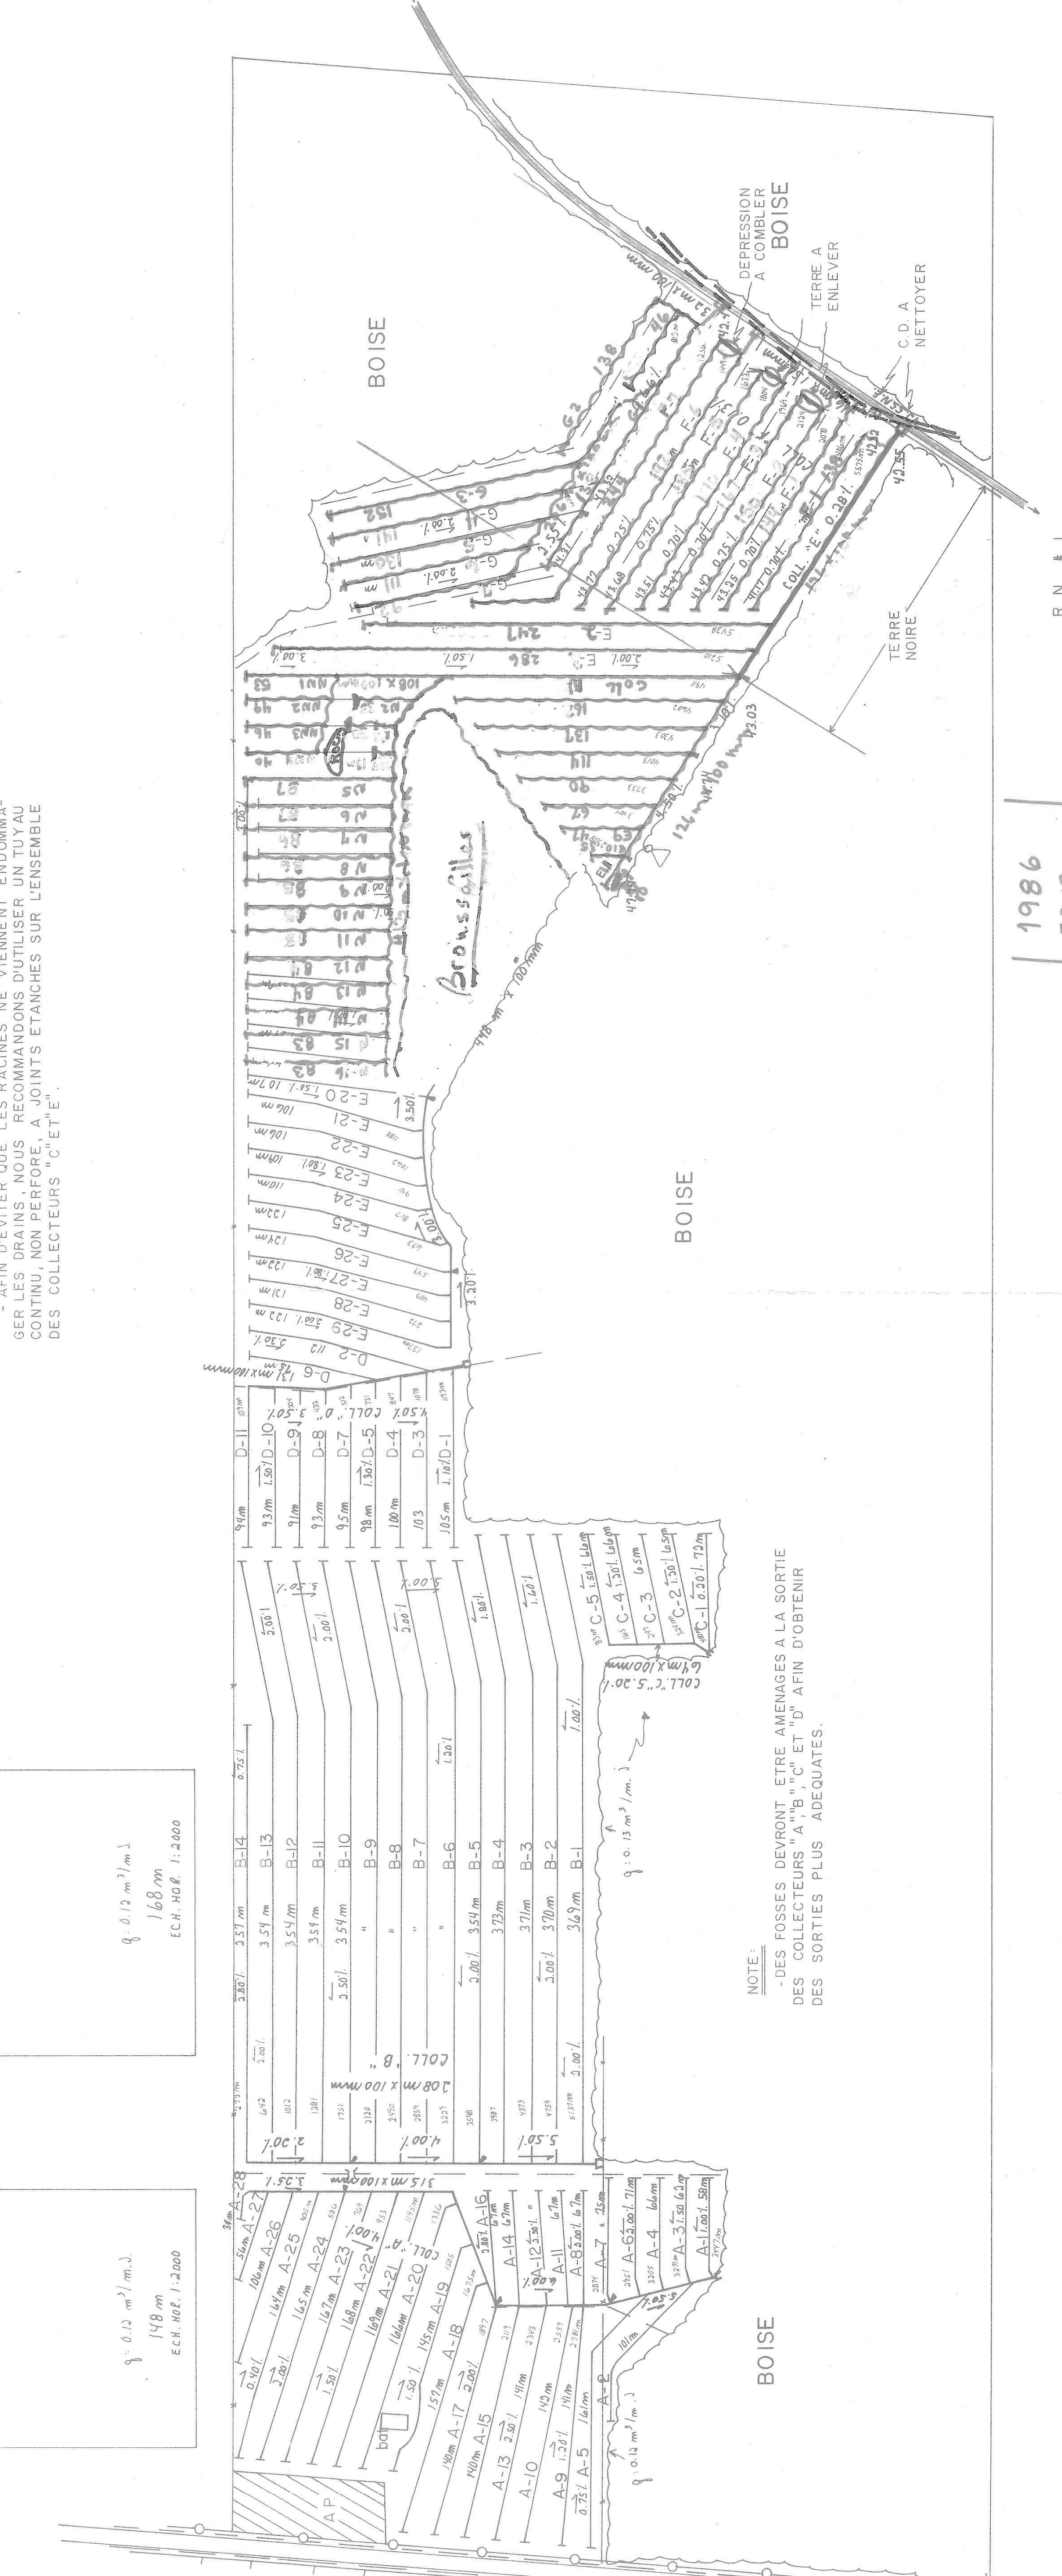

1986
5847 m.
5333 subv

CLOU DANS UN TREMBLE DE 10cm DE Ø
ELEV. 50,000m

NOTE:
- DES FOSSES DEVONT ETRE AMENAGES A LA SORTIE DES COLLECTEURS "A", "B", "C" ET "D" AFIN D'OBTENIR DES SORTIES PLUS ADEQUATES.

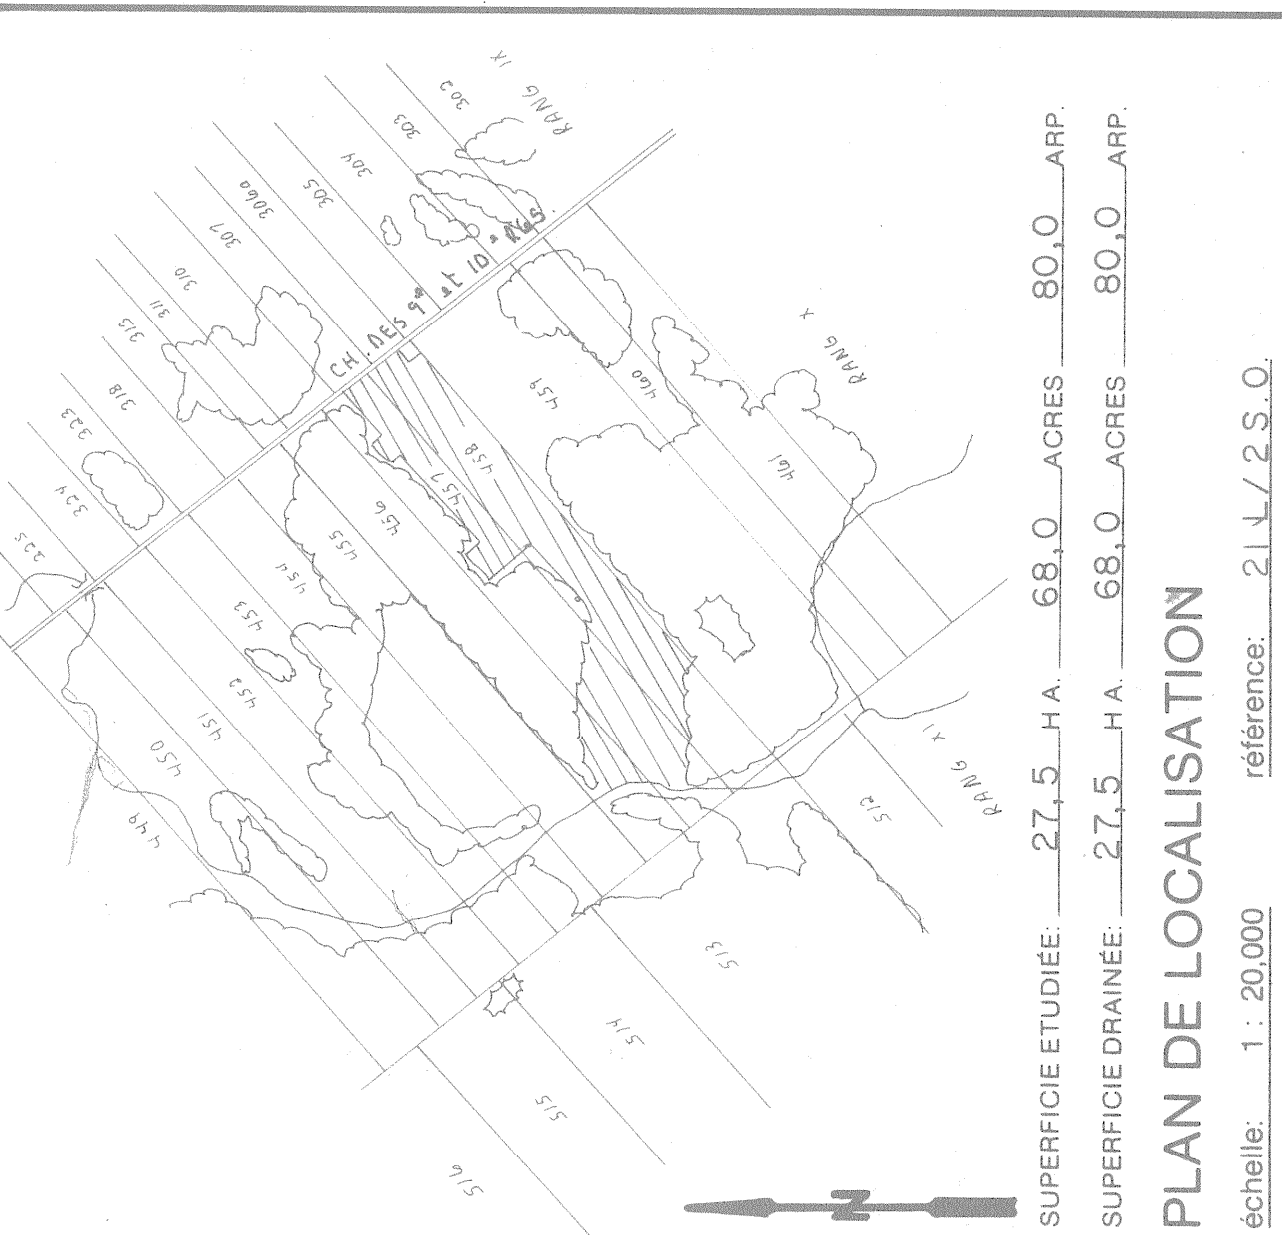


SUPERFICIE ETUDIEE 27.5 HA 68.0 ACRES 80.0 ARP.
SUPERFICIE DRAINEE 27.5 HA 68.0 ACRES 80.0 ARP.

PLAN DE LOCALISATION


échelle 1:20,000 référence 214/2 S.O.

LÉGENDE

- Repère de nivellement
- Rivière, cours d'eau existant, projet
- Fosse existante, projet
- Drainage existant, projet
- Drainage souterrain existant
- Conduit souterrain existant
- Drains existants, projetés
- Changement de pente
- Changement de diamètre
- Soudure de drainage
- Cloûture des drains
- Ligne téléphonique aérienne, souterraine
- Ligne de transmission
- Ligne d'énergie électrique aérienne, souterraine
- Rapide, barrage, chute
- Remblai, déblai
- Rebord, talus
- Trou de sondage
- Superficie étudiée, drainage interne suffisant
- Courbe de niveau
- Zone boisée, buisson, arbre isolé
- Coules
- Limites des surfaces entravées
- Limites de zones

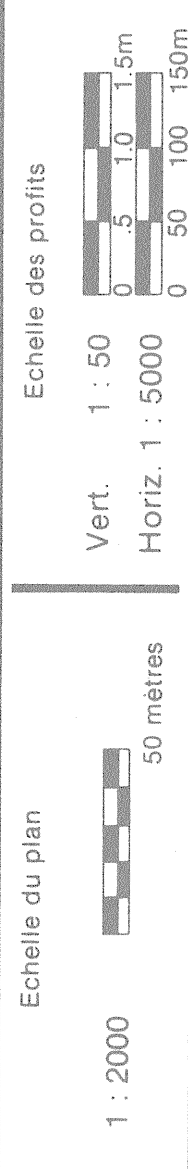

FLORIAN BERNARD ET ASSOCIES
2200 Pratte, Suite 119
St-Hyacinthe, J2S 4B6
Tél: (514) 773-7971

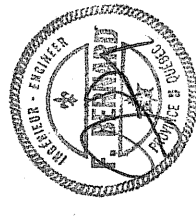

PROJET PRÉPARÉ POUR:
M. ROCH MAROIS
RANG 10
ST-EPHREM (BEAUCÉ)
TEL: (418) 484-5323

PLAN DRAINAGE SOUTERRAIN

FERME
ROCH MAROIS
LOT(S)
RANG
MUNICIPALITÉ
COMITÉ MUNICIPAL
DISTRICT ELECTORAL
PAR. DE ST-EPHREM-DE-BEAUCÉ
BEAUCÉ

PLAN NO. S-2348-III

FEUILLE I DE I
MINISTÈRE DE L'AGRICULTURE
DES PÊCHERIES ET DE L'ALIMENTATION
BUREAU DES RENSEIGNEMENTS AGRICOLES
DÉPOSÉ LE

29112 MAROIS ROCH