
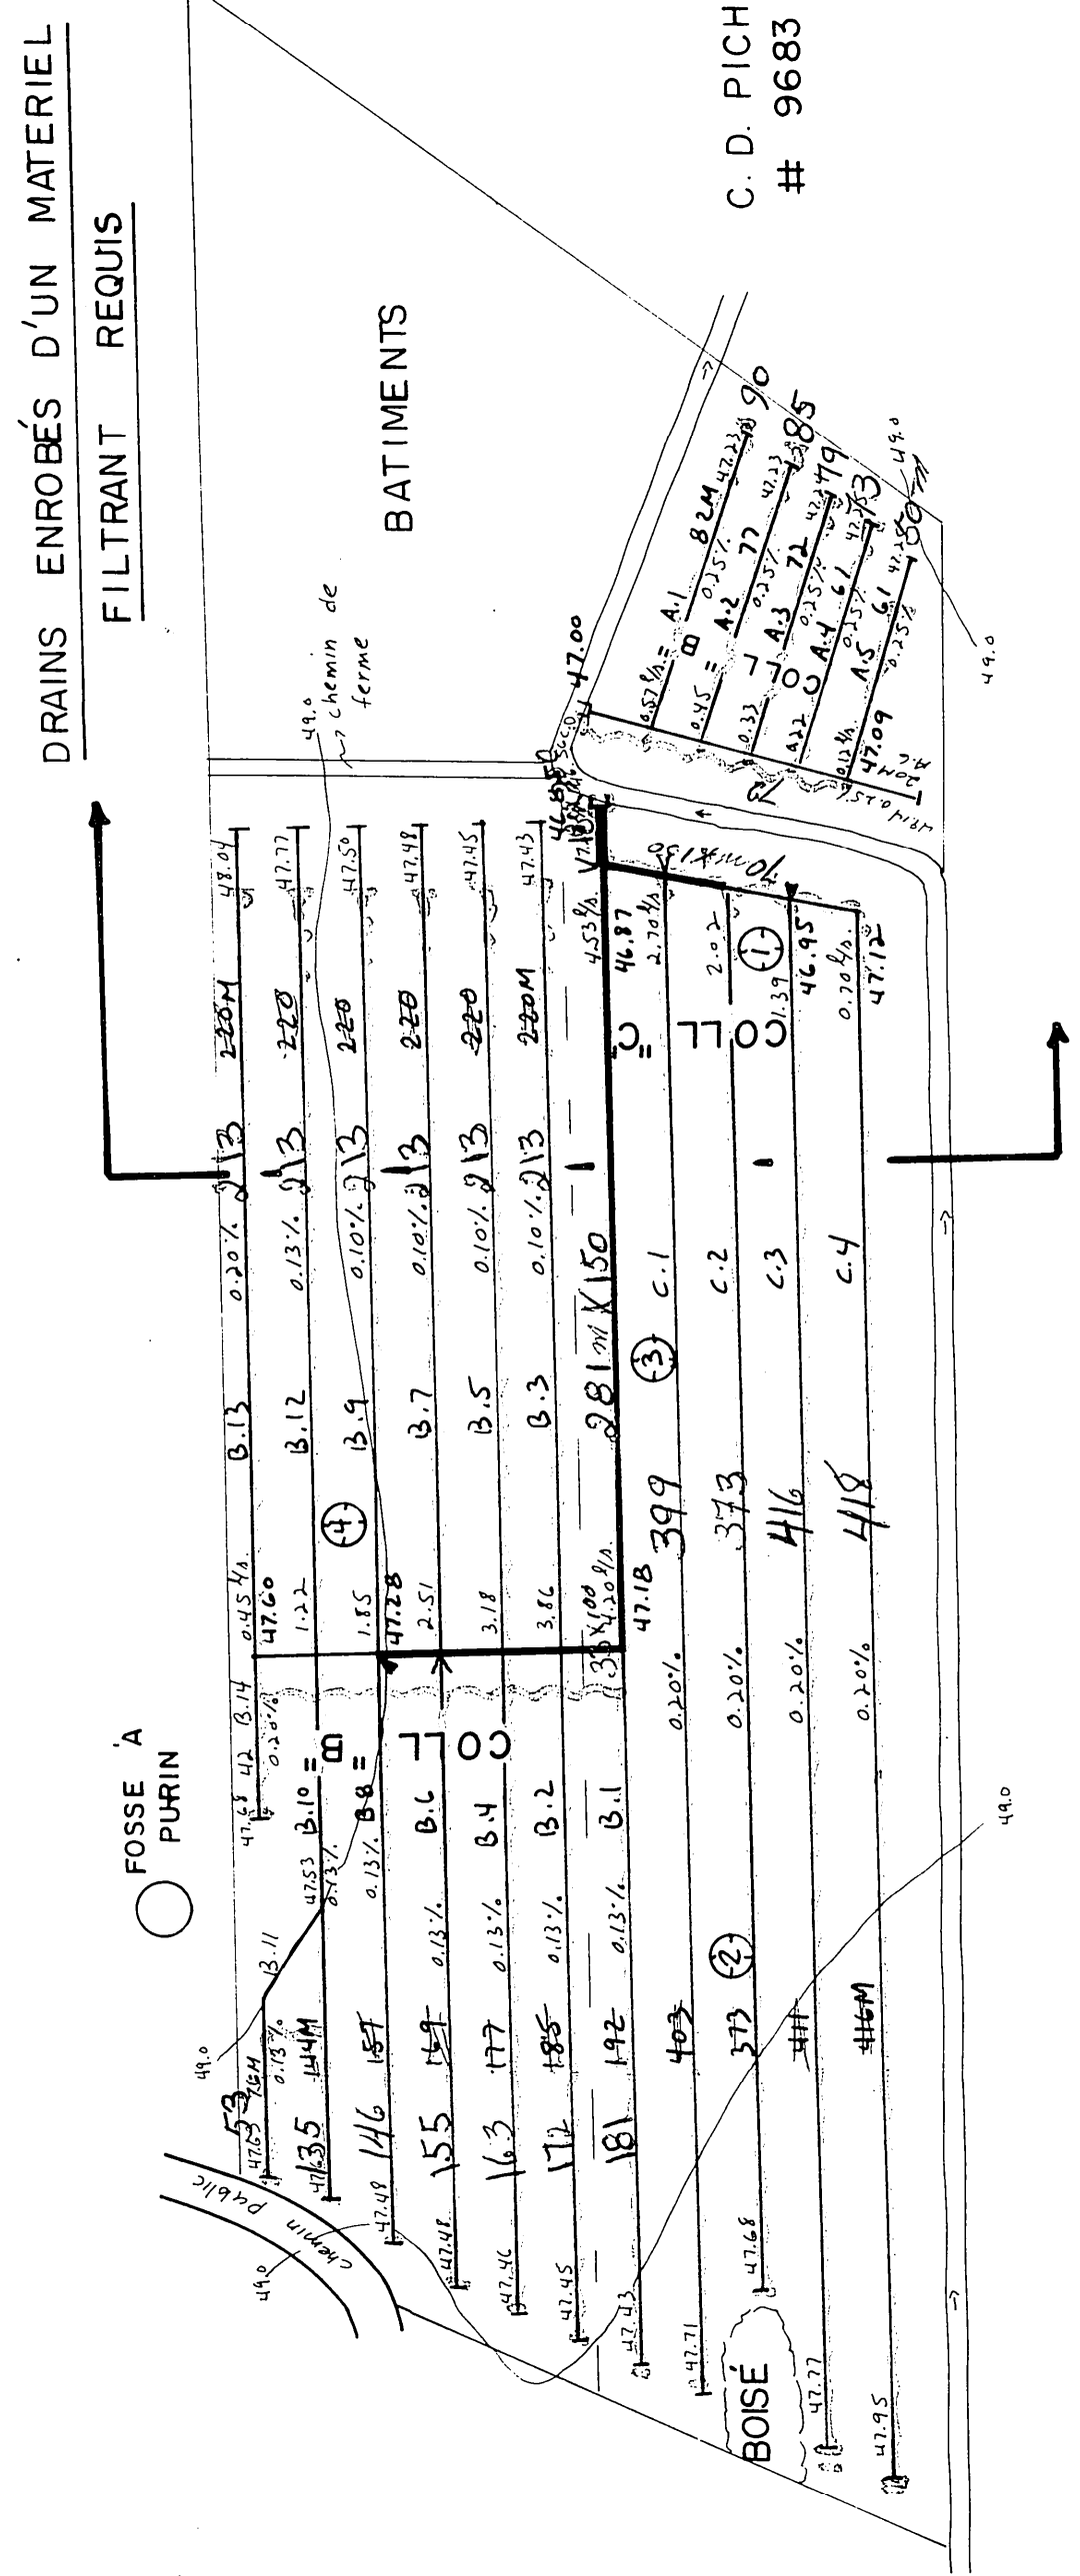
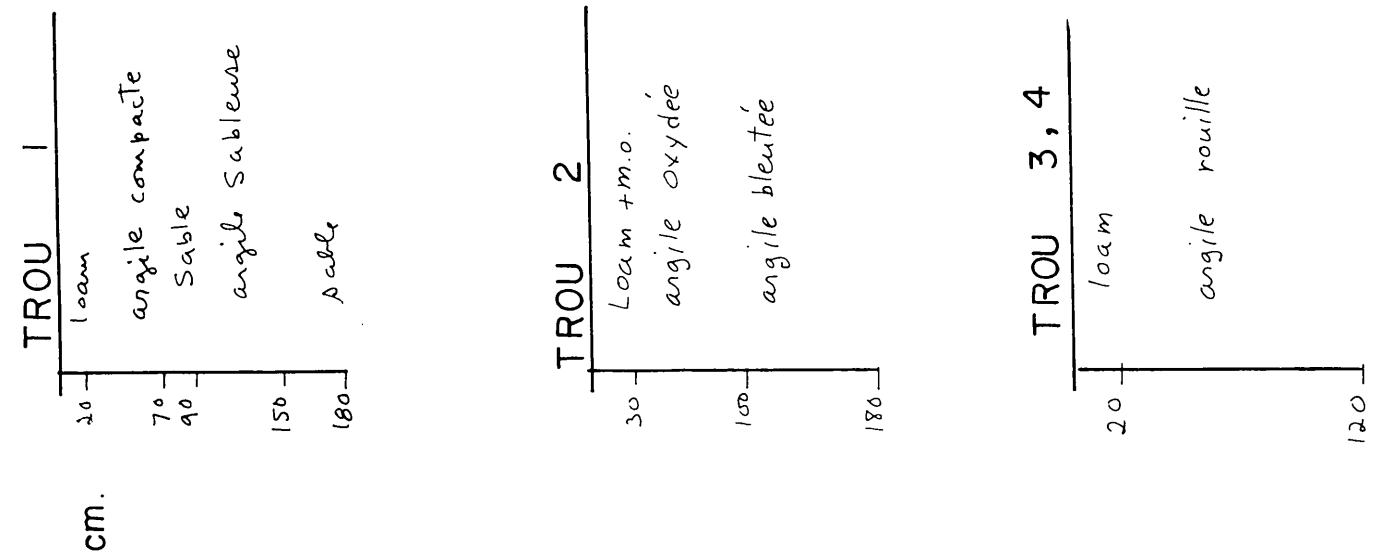
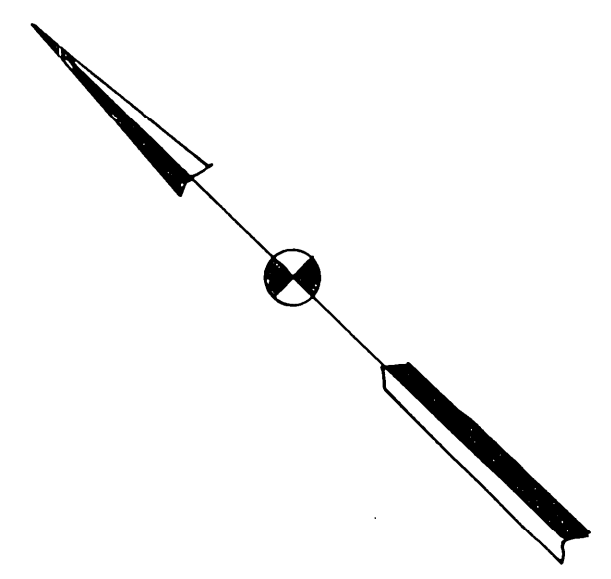



### DRAINS REQUIS

DESIGNATION	TERRE CUITE				PLASTIQUES			
	10" 250mm	8" 200mm	6" 150mm	4" 100mm	10" 250mm	8" 200mm	6" 150mm	4" 100mm
COLL. A			67					67
LAT. A			379					379
COLL. B		16	254		16	270		32
LAT. B			2462			34		1603
COLL. C			17					
LAT. C			1603					
COLL. D								
LAT. D								
COLL. E								
LAT. E								
COLL. F								
LAT. F								
COLL. G								
LAT. G								
COLL. H								
LAT. H								
COLL. J								
LAT. J								
COLL. K								
LAT. K								
COLL. L								
LAT. L								
COLL. M								
LAT. M								
TOTAL		16	271	166	16	304	133	4444
GR TOTAL				4897				

q. = 0.11m<sup>3</sup>/m.j. ( COLL. A )  
 q. = 0.14m<sup>3</sup>/m.j. ( COLL. B,C )

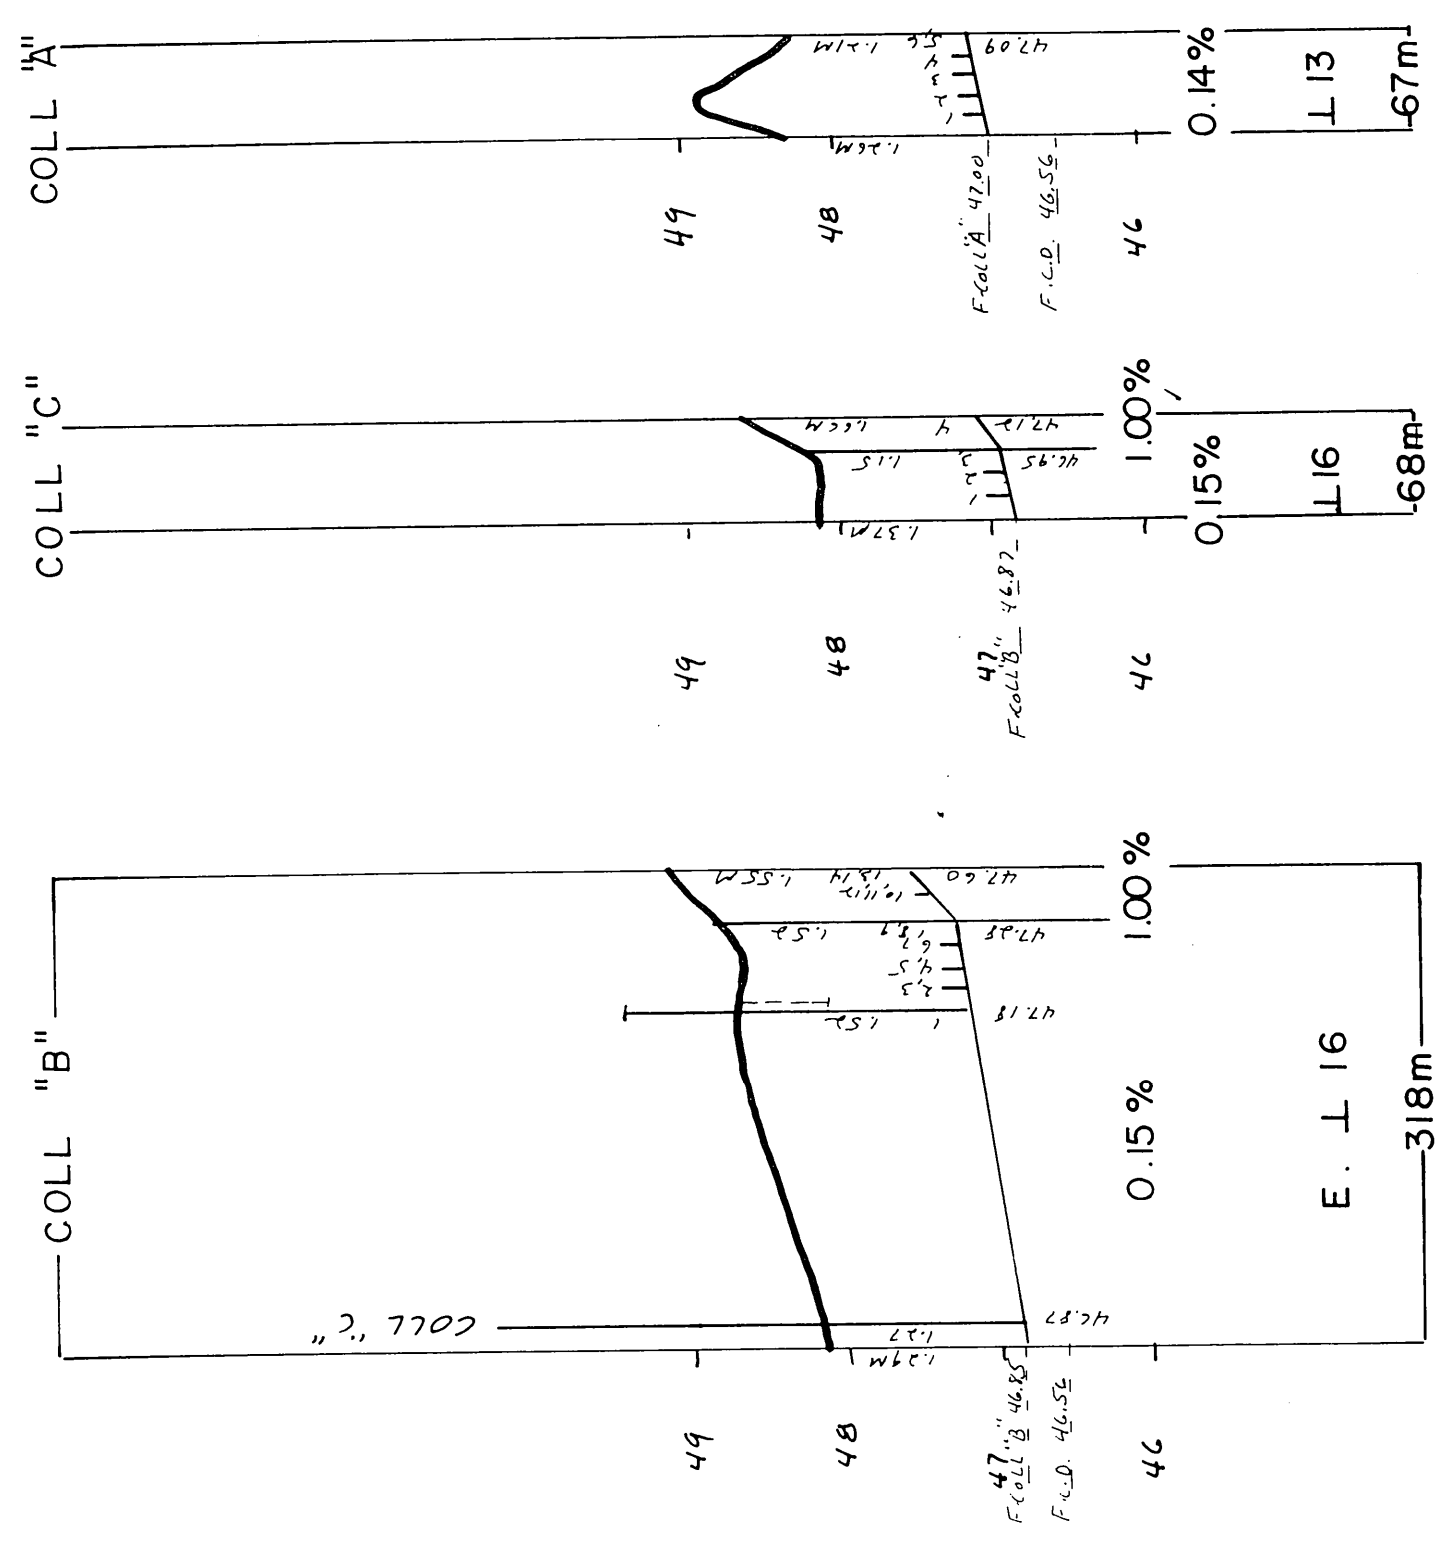


Handwritten notes and calculations on the right side of the plan, including area measurements and material quantities.

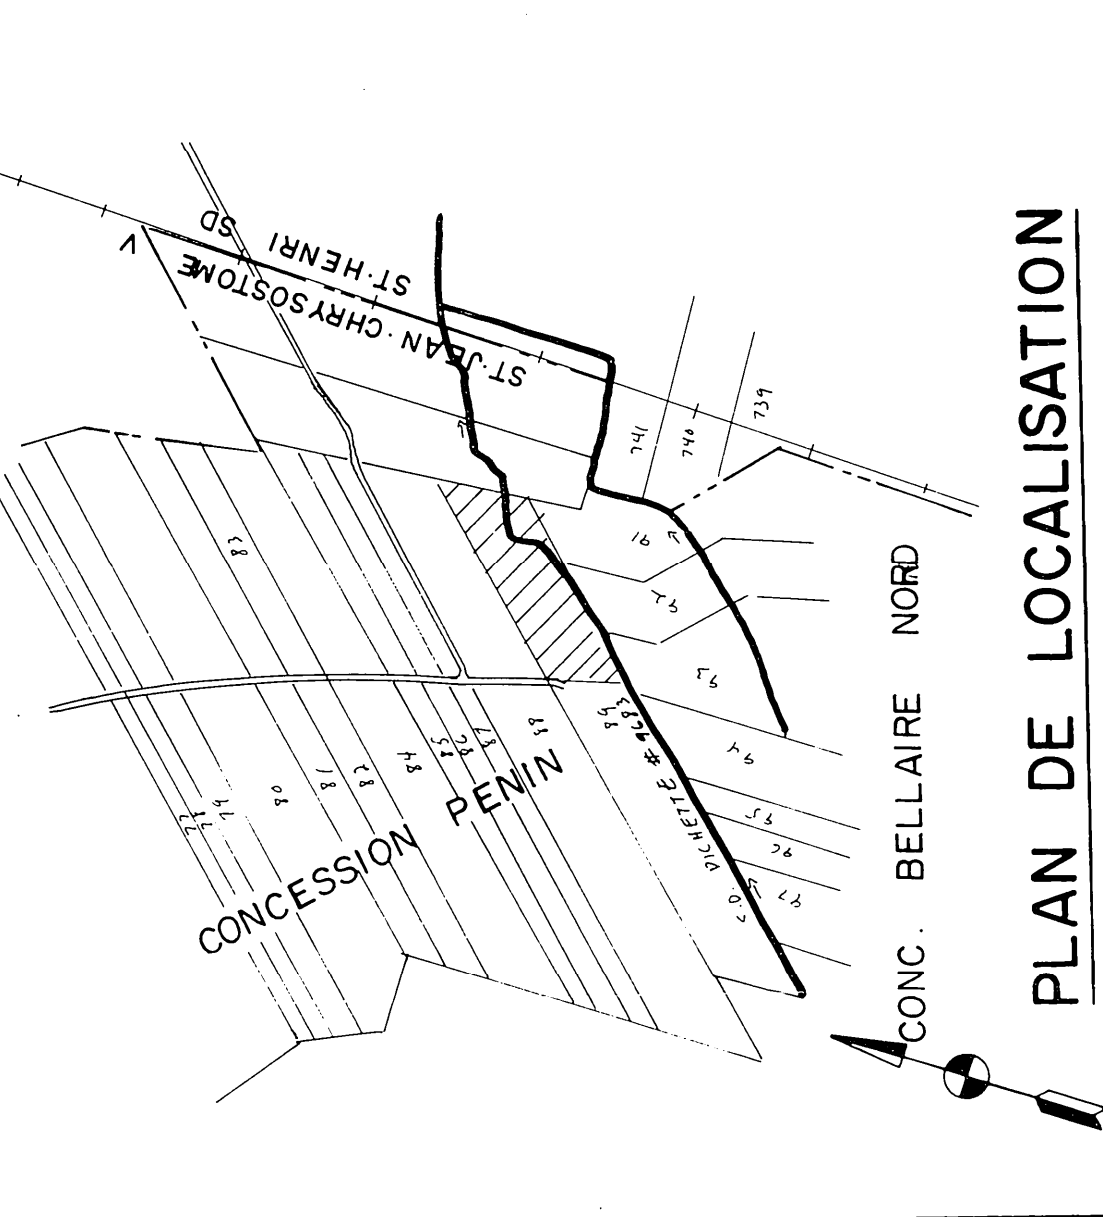

**PLAN DE LOCALISATION**  
 SUPERFICIE DRAINÉE 8.98 Hectares  
 SUPERFICIE TOTALE ETUDIEE 10.70 Hectares  
 ECHELLE: 1/20,000 REFERENCE: 21-L-11/200-0202

- ### LEGENDE
- Chemin de fer
  - Repère de nivellement
  - Rivière, cours d'eau existant projeté
  - Fosse existant projeté
  - Lac, marécages, étang, gravière
  - Drainage souterrain existant
  - Conduit souterrain existant
  - Drains existants, projetés
  - Changement de pente
  - Changement de diamètre
  - Bouche de décharge
  - Diamètre des drains 100,150,200,250,mm
  - Cilature
  - Ligne téléphonique aérienne, souterraine
  - Ligne de transmission
  - Ligne d'énergie électrique aérienne, souterraine
  - Rapide, barrage, chute
  - Station de pompage
  - Regard, puitsard
  - Trou de sondage
  - Superficie étudiée, drainage interne suffisant
  - Courbe de niveau
  - Zone boisée, buisson, arbre isolé
  - Coulée
  - Tas de roches en surface, enterrées
  - Limites de zones

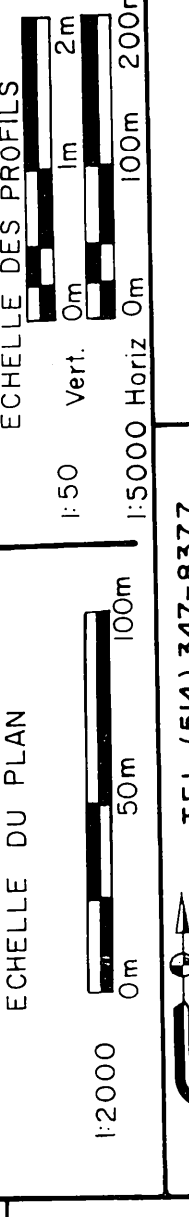

**INGENIEUR**  
 GEORGES R. LAMARRE  
 32191  
 QUÉBEC

TEL: (514) 347-8377

**SOGEDRAIN INC.**  
 1156 ROUTE 133 C.P.147 IBERVILLE J2X-4J5

PROJET PREPARE POUR LE COMPTE DE  
 ALBERT PICHETTE  
 684 CH. PENIN  
 ST-JEAN-CHRYSOSTOME, 605 2T0  
 NO. PROD. AGR.: 02 2112 035 6  
 TEL.: (418) 839-6032  
 LE 5-10-1983  
 RELEVÉ PAR: M. MOFFET d.t.g. CONÇU PAR: G. LAMARRE Ing. DESSIN PAR: M. ROY Ing. Jr.

**DRAINAGE SOUTERRAIN**

FERME ALBERT PICHETTE  
 LOT(S) P-89  
 RANG CONCESSION PENIN  
 MUNICIPALITE ST-JEAN-CHRYSOSTOME V  
 COMTE MUNICIPAL LEVRS *Ch. St-J. - St. Chaudhais*  
 DISTRICT ELECTORAL BEAUCE-NORD

PLAN No S-2112-035 - 73 FEUILLE 1 DE 1

MINISTÈRE DE L'AGRICULTURE DU QUÉBEC  
 SERVICE DE L'HYDRAULIQUE AGRICOLE

DEPOSE LE: 73-10-11

25213 Pichette Albert