Lot 270 Conversion Ste-Marguerite

715 au 1975 inclus.
1517 1978
2110 1979

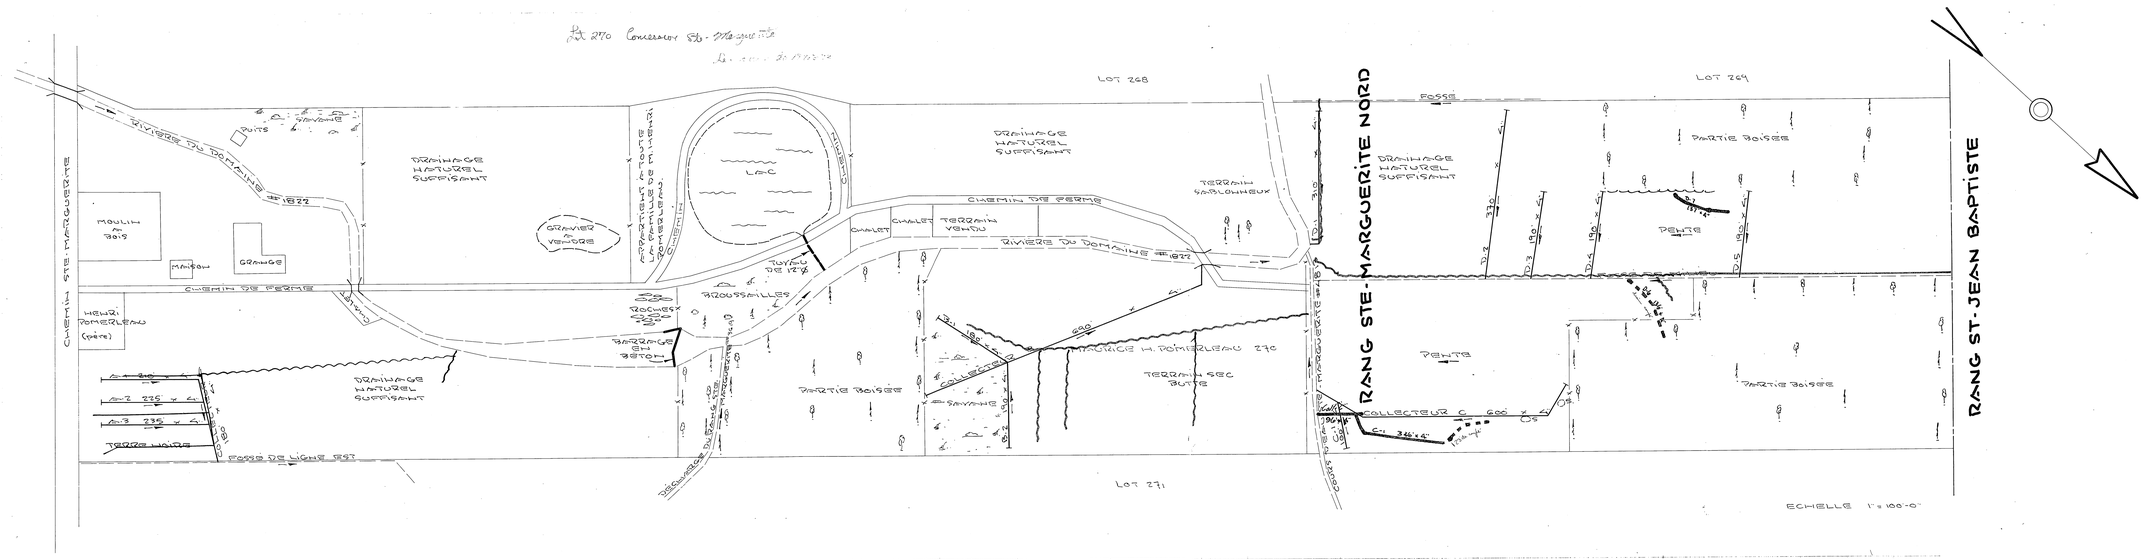

DESIGNATION	DRAINS REQUIS 6"	DRAINS REQUIS 4"	DRAINS INSTAL. 6"	DRAINS INSTAL. 4"
COLLECTEUR A		850'		
COLLECTEUR B		1050'		
COLLECTEUR C		700'		
LATERAL D		1260'		
TOTAL		3860'		
GRAND TOTAL		3860'		

Profondeur des drains entre 3 et 5' (1.0 à 1.5m) au 2e pertuise p/p

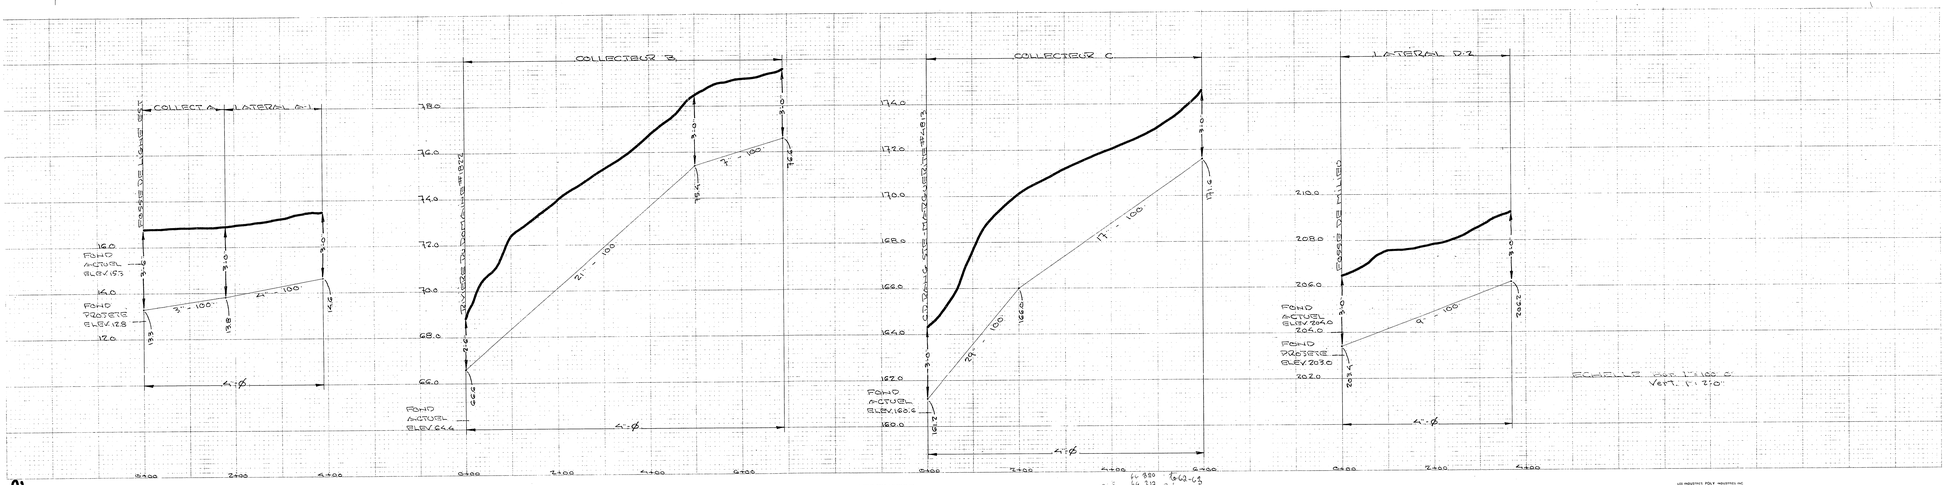

LEGENDE
- CHEMIN - ROUTE
- C.D. - FOSSE
- CLOTURE
- DRAINS 1" = 100' 6" 4"
- ROCHES
- POUTRE
- LIGNE DE TRANSMIS
- DRAINS REQUIS
- EXISTANTS

HYDRAULIQUE AGRICOLE

Ministere de L'AGRICULTURE et de la COLONISATION
PROVINCE DE QUEBEC

DRAINAGE SOUTERRAIN
FERME MAURICE-H. POMERLEAU
MUNICIPALITE DE LA PAR. DE STE-MARGUERITE.
COMTE DE DORCHESTER.
DISTRICT ELECTORAL DE DORCHESTER.

RELEVE PAR Y. GOSSELIN PREPARE PAR Y. GOSSELIN
DESSIN PAR D. MERCIER d.i. REVISE PAR Gilles Hamming

PLAN No S-8439 | FEUILLE 1 DE 1

APPROUVE PAR B. Lamming
CHEF DU DISTRICT No 2
QUEBEC LE 9 SEPTEMBRE 1970

St-Judore
26035 Amersham, Alberta.

2-8439