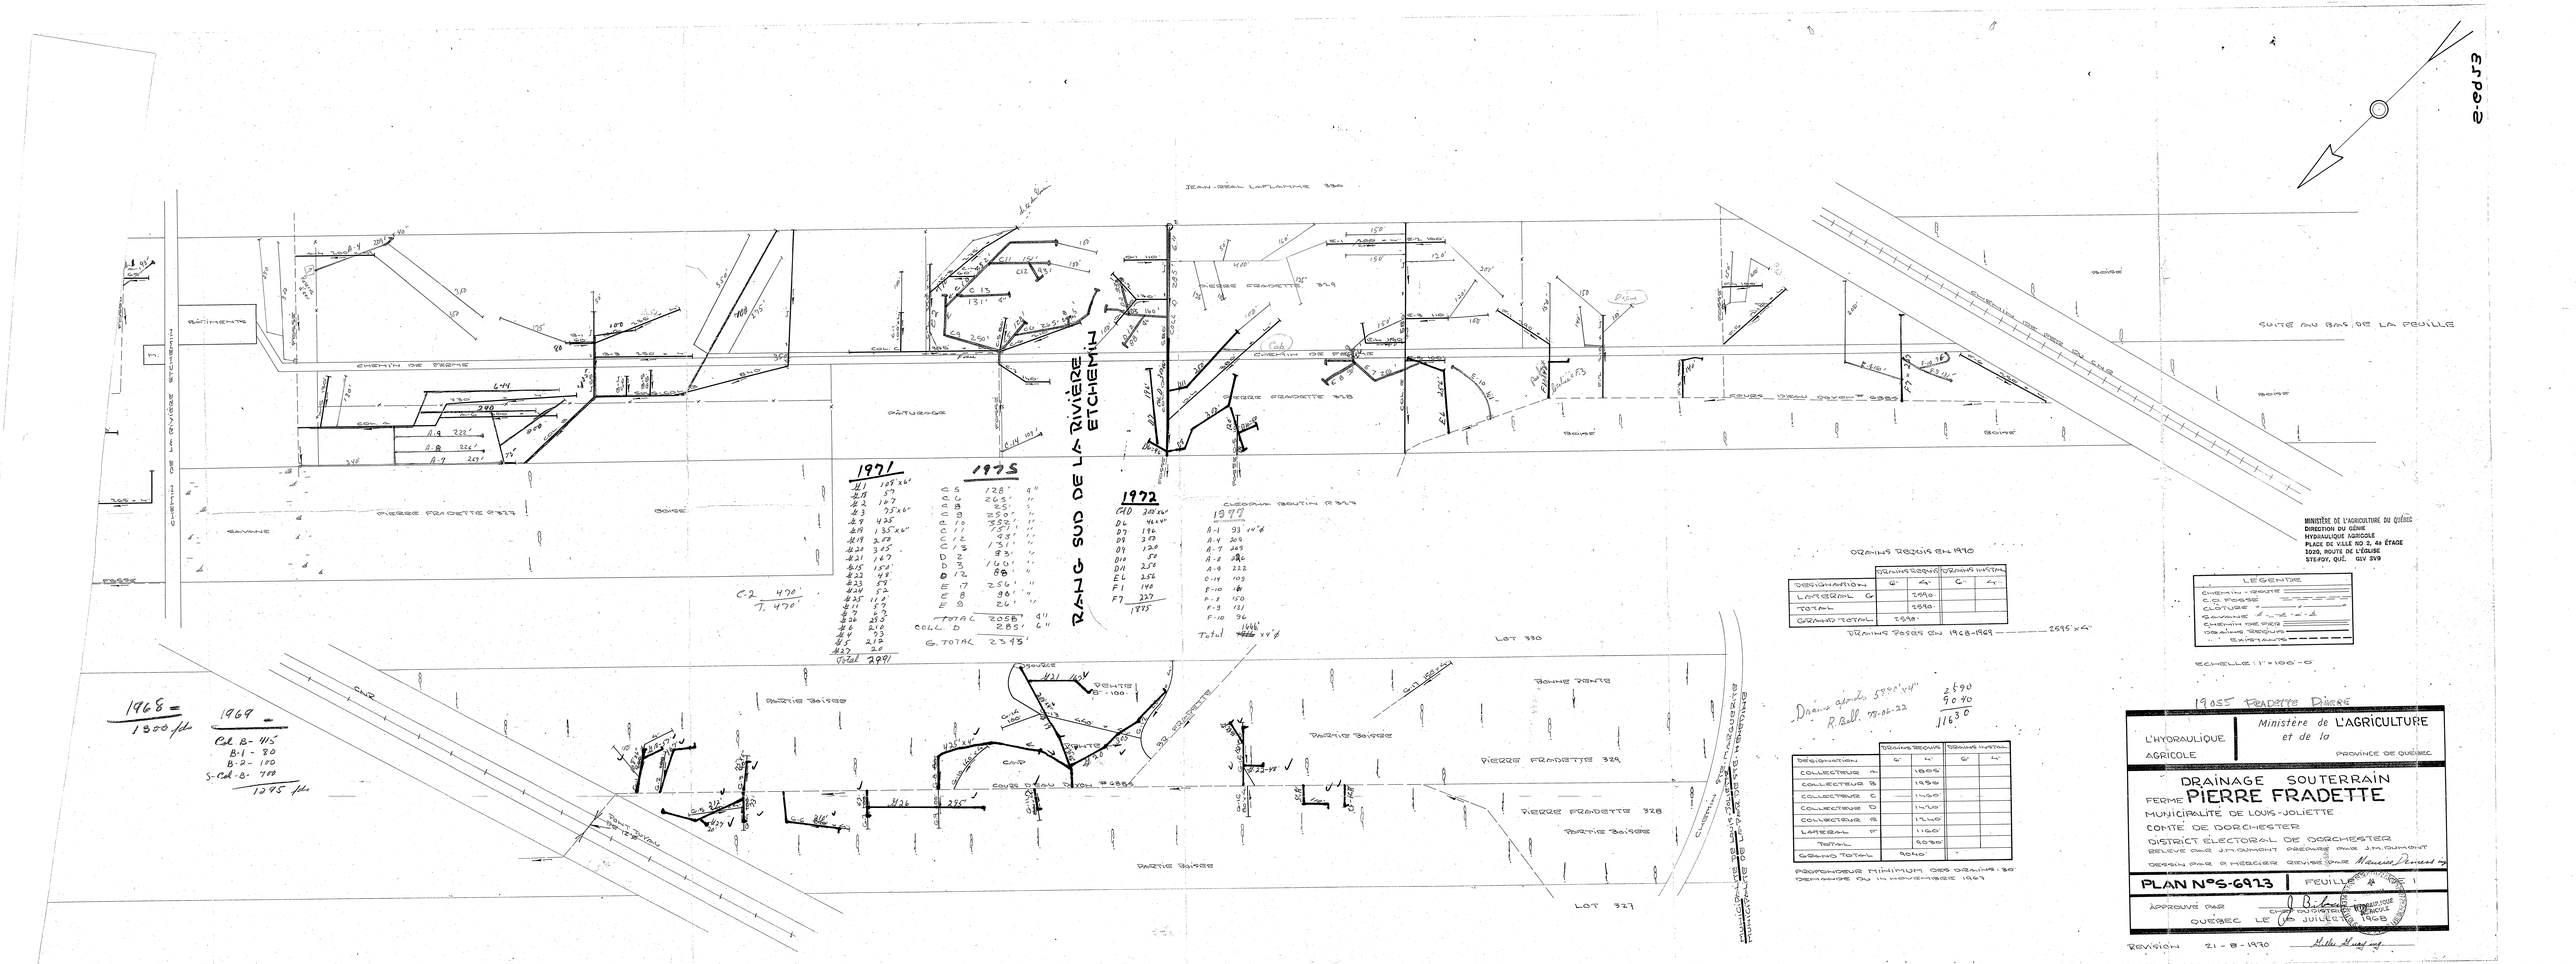
JEAN-REAL LAPLAIME 330
PIERRE FRADETTE 329
PIERRE FRADETTE 328
PIERRE FRADETTE 327
PIERRE FRADETTE 326
PIERRE FRADETTE 324
LOT 330
LOT 327
RANG SUD DE LA RIVIÈRE ETCHEMIN
CHEMIN DE LA RIVIÈRE ETCHEMIN
CHEMIN DE FERME
BÂTIMENTS
PÂTURAGE
PARTIE BOISÉE
BOISÉ
BOIS
BOISÉE
BOISÉ
BOISÉ
BOISÉ