

DESCRIPTION des PROFILS de SOLS:

- TROU #1

de

0 @ 30 cm : ARGILE BRUNE GRANULAIRE ORGANIQUE.

30 @ 80 cm : ARGILE BRUNE GRANULAIRE ONDÉE.

80 @ 100 cm : ARGILE GRISE PLASTIQUE.
- TROU #2

de

0 @ 30 cm : ARGILE GRIS-BRUN ORGANIQUE.

30 @ 80 cm : ARGILE GRISE GRANULAIRE ONDÉE.

80 @ 140 cm : ARGILE GRISE PLASTIQUE.
- TROU #3

de

0 @ 30 cm : ARGILE GRIS-BRUN ORGANIQUE.

30 @ 90 cm : ARGILE GRIS-BRUN GRANULAIRE ONDÉE.

90 @ 110 cm : ARGILE GRIS PLASTIQUE.
- TROU #4

de

0 @ 30 cm : ARGILE GRIS-BRUN ORGANIQUE.

30 @ 90 cm : ARGILE GRIS-BRUN GRANULAIRE ONDÉE.



90 @ 140 cm : ARGILE GRIS-BLEU PLASTIQUE.

REMARQUES SPÉCIALES

LE **CONTRACTEUR** DEURA S'ASSURER DE LA PRÉSENCE DE TOUTE **SERVITUDE** POUVANT EXISTER DANS LE SECTEUR COUVERT PAR LE PRÉSENT PROJET DE DRAINAGE ET **AVISER** LES COMPAGNIES CONCERNÉES **AVANT** LES TRAVAUX.

LE **CONTRACTEUR** DEURA S'ASSURER DE L'EFFICACITÉ D'ACTION DU **RAYON LASER** ET AU BESOIN, DÉPLACER CE DERNIER POUR LES LIGNES DE 600 MÈTRES ET PLUS.

AFIN D'OBTENIR UNE **SORTIE DE DRAINAGE** ADEQUATE AUX DRAINS IL EST RECOMMANDÉ DE **NETTOYER** LE **FOSSÉ** A LA SORTIE DU COLL. "A".

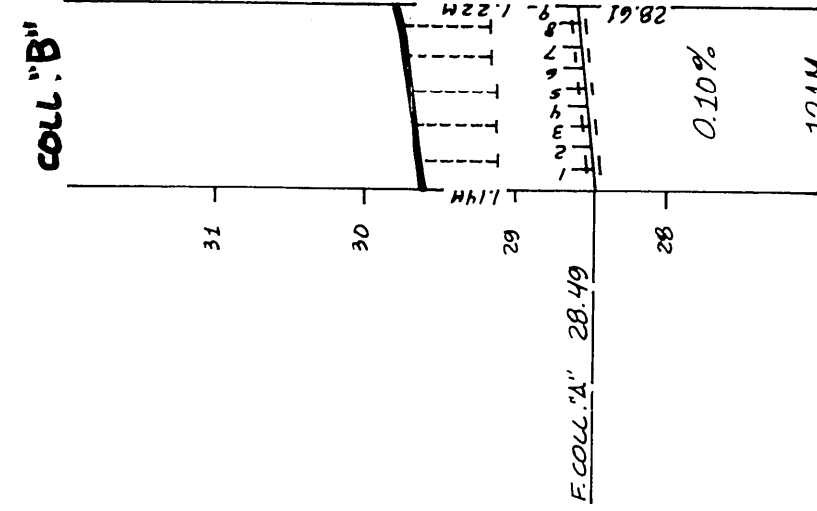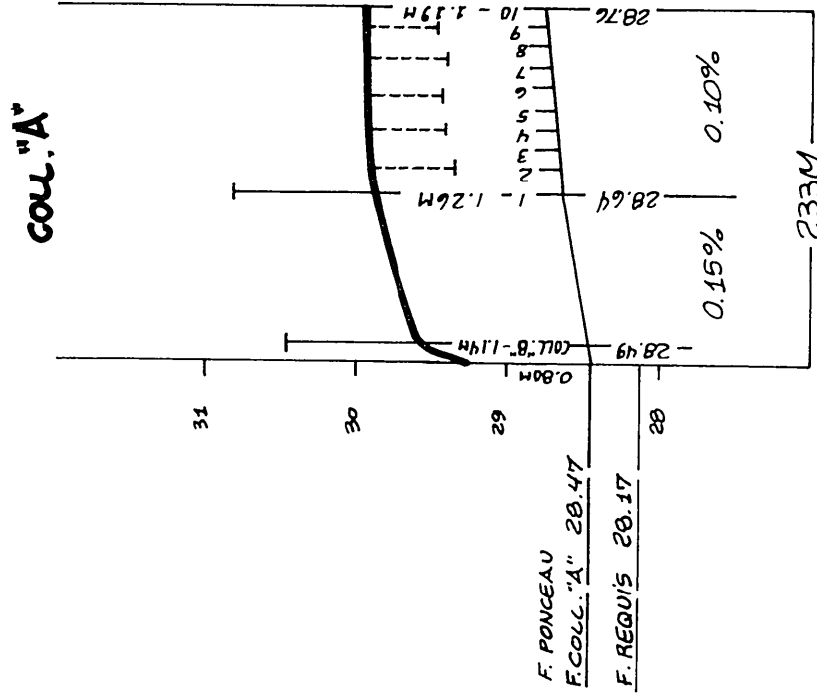


| DÉSIGNATION | DRAINS REQUIS        |            |              |        |
|-------------|----------------------|------------|--------------|--------|
|             | LATÉRAL POLYÉTHYLÈNE | COLLECTEUR | POLYÉTHYLÈNE |        |
| A           | 100MMØ               | 250MMØ     | 200MMØ       | 150MMØ |
| B           | 1013x6               | 140        | 53           | 40     |
| TOTAL       | 10946                | 140        | 53           | 40     |
| GRAND TOTAL | 11300                | MÈTRES     |              | 121    |

RÉSUMÉ


|       |        |
|-------|--------|
| 100mm | 11,202 |
| 150mm | 2,9    |
| 200mm | 2,9    |
| 250mm | 1,38   |
| TOTAL | 17,481 |

LE DÉBIT UNITAIRE  $q = 0.09 \text{ MÈTRE}^3 / \text{MÈTRE} \cdot \text{JOUR}$  : ÉCARTEMENT DES LATÉRAUX  $L = 13.4 \text{ MÈTRES}$

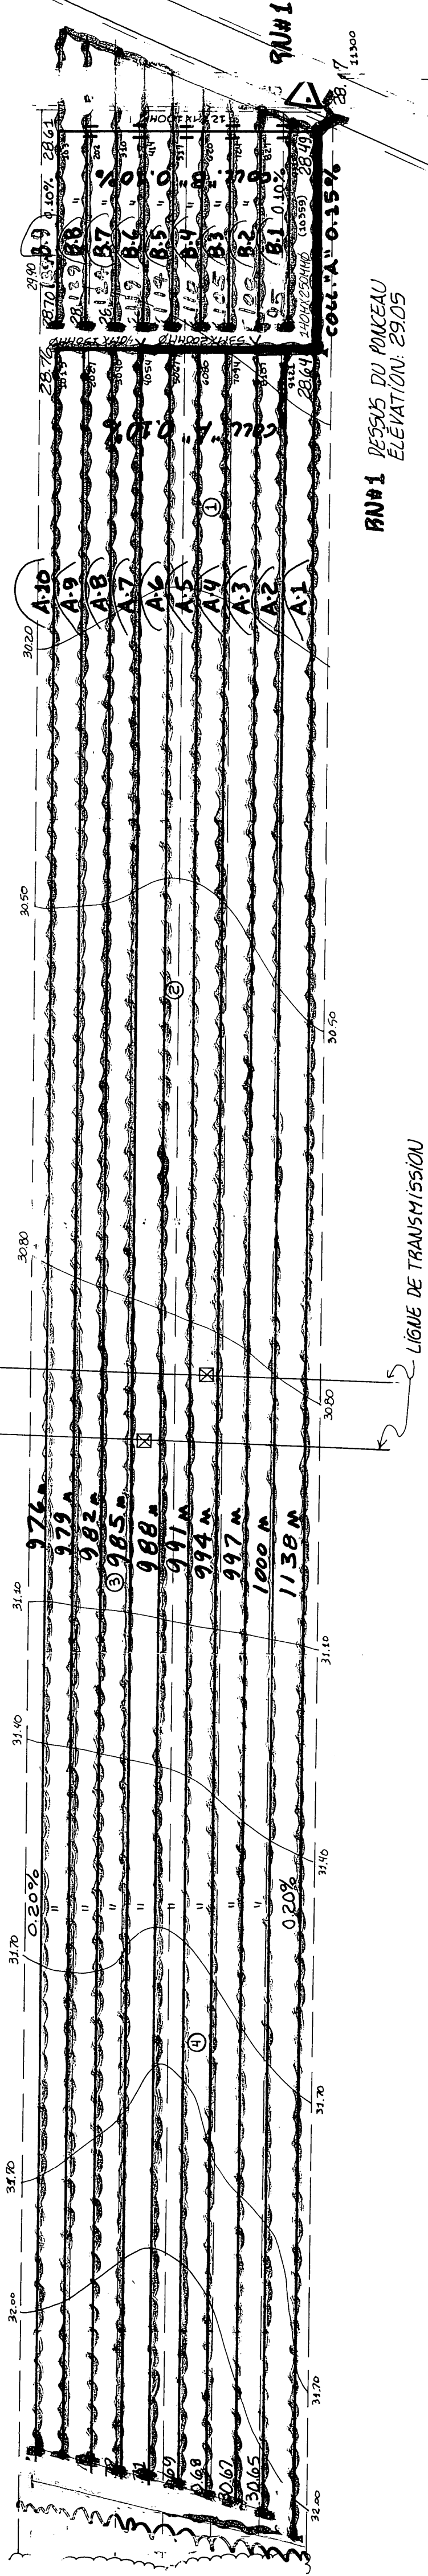


1987

| NO      | LONG. | Ø   |
|---------|-------|-----|
| COLL. A | 135   | 250 |
|         | 58    | 200 |
|         | 26    | 150 |
| A-1     | 138   |     |
| A-2     | 1000  |     |
| A-3     | 997   |     |
| A-4     | 994   |     |
| A-5     | 991   |     |
| A-6     | 988   |     |
| A-7     | 985   |     |
| A-8     | 982   |     |
| A-9     | 979   |     |
| A-10    | 976   |     |
| B       | 128   | 100 |
| B-1     | 95    |     |
| B-2     | 100   |     |
| B-3     | 105   |     |
| B-4     | 110   |     |
| B-5     | 114   |     |
| B-6     | 119   |     |
| B-7     | 124   |     |
| B-8     | 129   |     |
| B-9     | 134   |     |

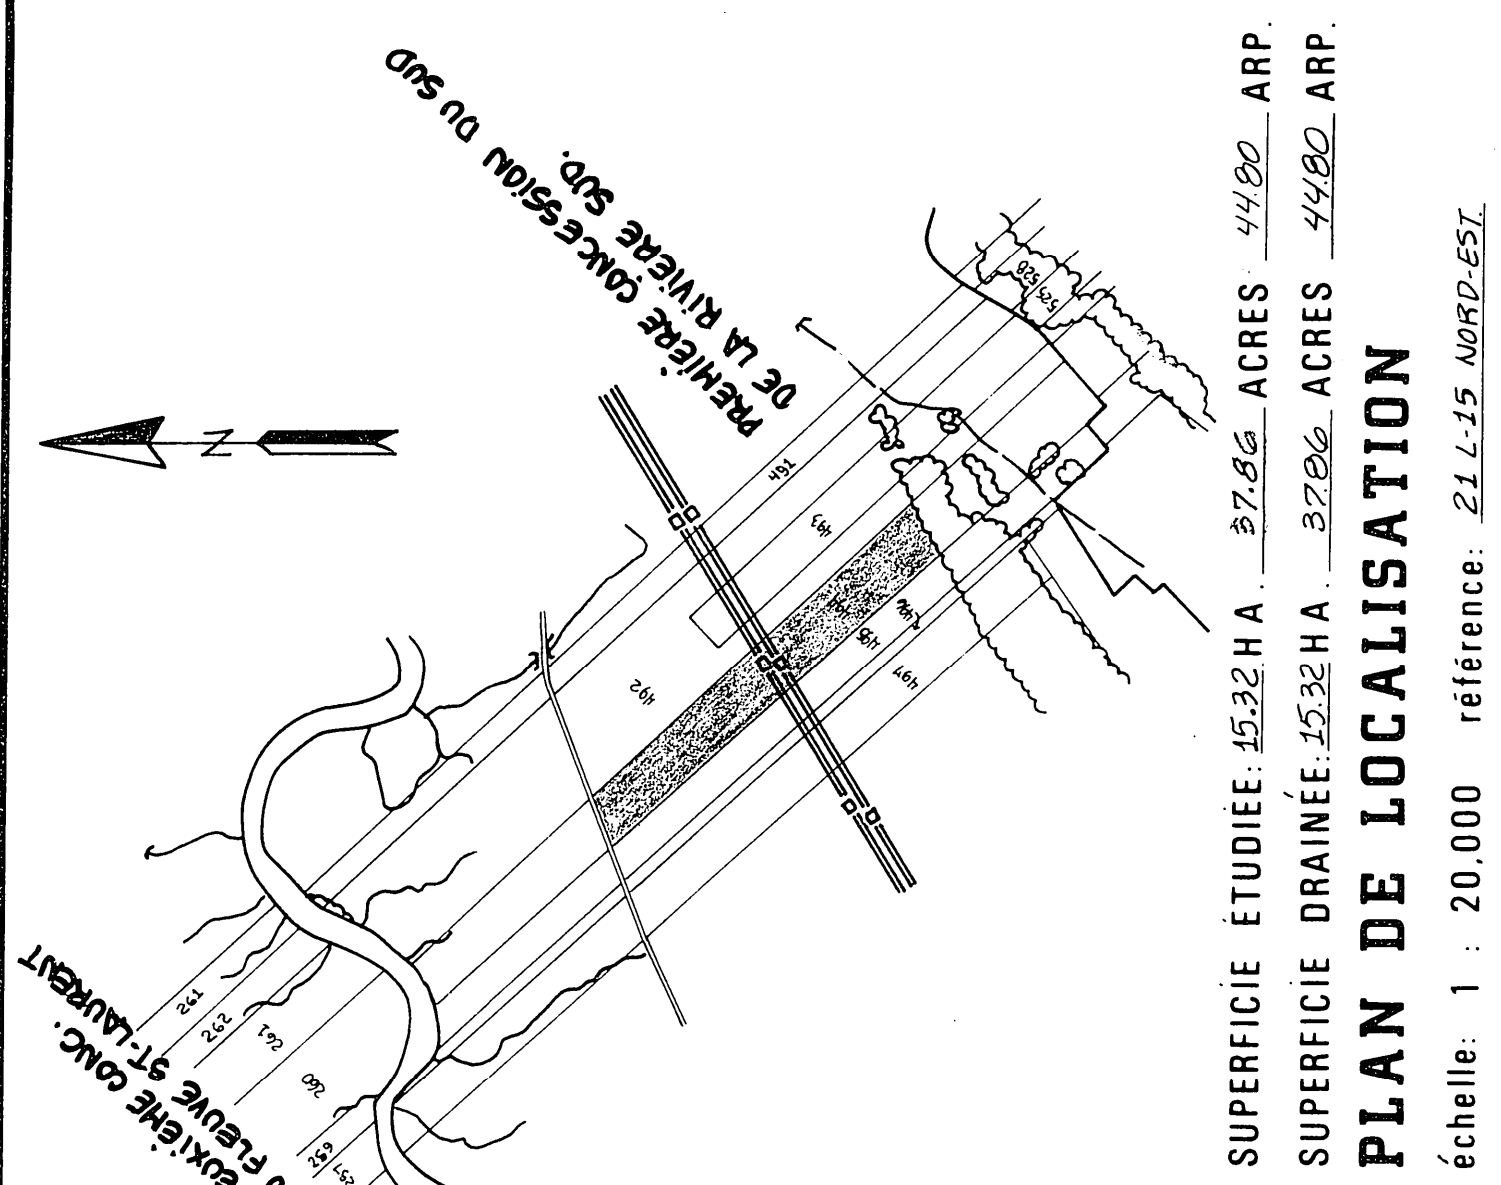

LÉGENDE

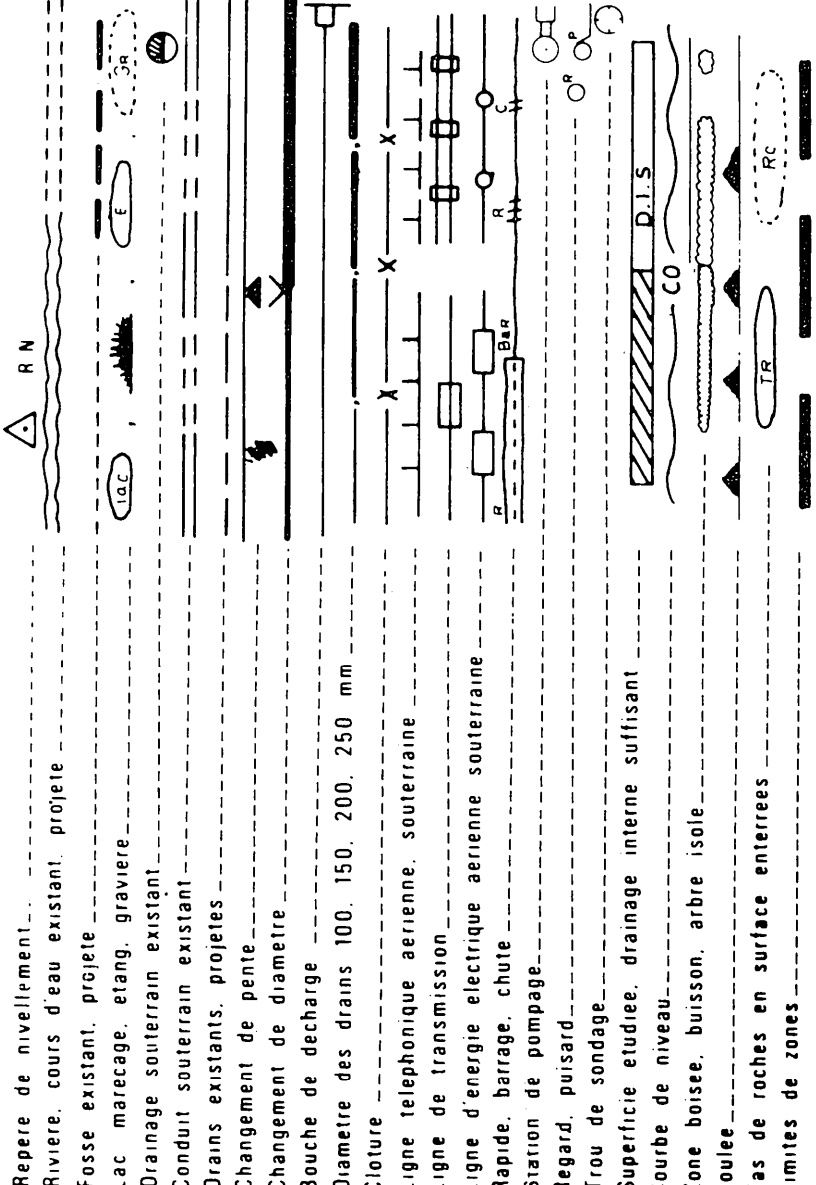

Echelle duplan

Echelle des profils

1 : 2000

Vert 1 : 50

0 50 100 150 M

Horiz. 1 : 50 000

MARIO COSSETTE INC.

5325 RUE PAROISSE, 3<sup>e</sup> ÉTAGE

CAP DE LA MADELEINE, P.Q.

G8T 2A5

PROJET PRÉPARÉ POUR:

M. SERGE GOSSELIN

465, RIVE DU SUD

ST-PIERRE DE MONTMAGNY, P.Q.

MARIO COSSETTE

32135

QUEBEC

LE 13 AOÛT

1987

PLAN DRAINAGE SOUTERRAIN

FERME SERGE GOSSELIN, INC.  
RANG PREMIÈRE CÔTE, DU SUD DE LA RIVIÈRE DU SUD.  
LOT(S) P-494  
MUNICIPALITÉ DE ST-THOMAS.  
COMITÉ MUNICIPAL DE MONTMAGNY.  
DISTRICT ÉLECTORAL DE MONTMAGNY.

PLAN NO:

FEUILLE 1 DE 1.

MINISTÈRE DE L'AGRICULTURE,  
DES PÊCHERIES ET DE L'ALIMENTATION  
BUREAU DES RENSEIGNEMENTS AGRICOLES.  
DÉPOSÉ LE:

1650 GOSSELIN INC (3)