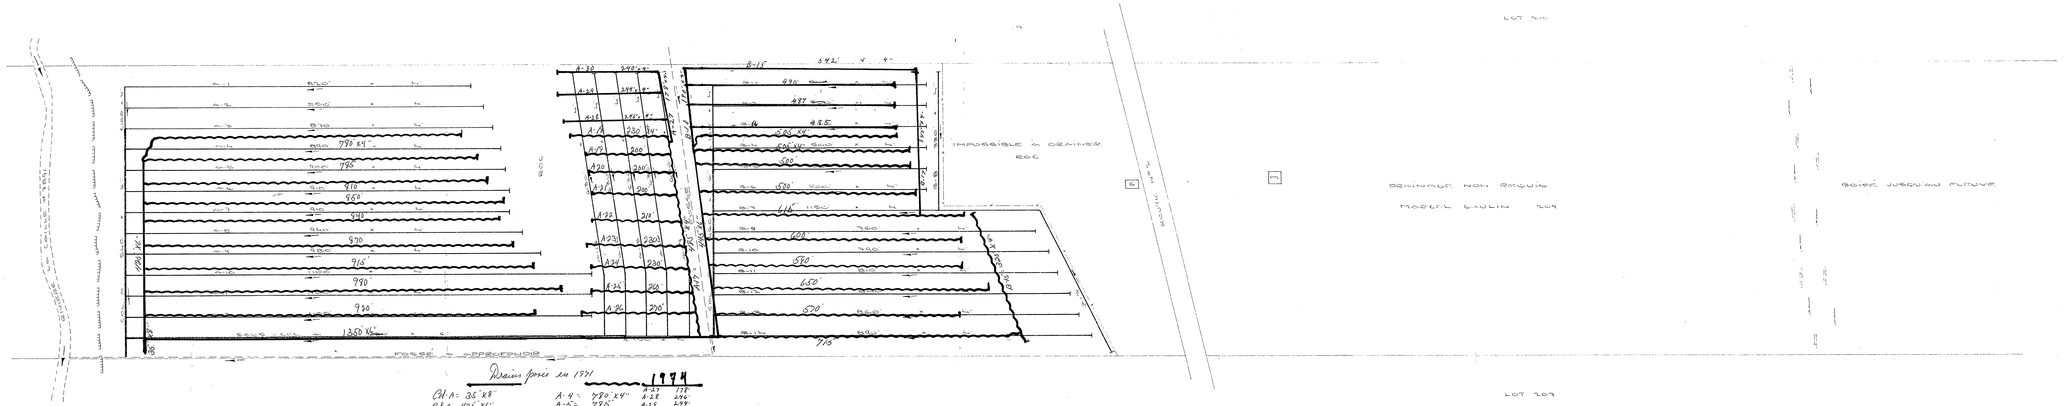

Drains posés en 1971

Col. A:	35' x 8"
Col. A:	925' x 6"
Col. B:	2300' x 6"
	3260

Nom Col. A: 1350' x 6" Col. B: 910' x 6"

A-4 =	780' x 4"
A-5 =	975'
A-6 =	910'
A-7 =	850
A-8 =	840'
A-9 =	870'
A-10 =	915'
A-11 =	980'
A-12 =	930'
A-17 =	485'
A-18 =	230'
A-19 =	200'
A-20 =	300'
A-21 =	300'
A-22 =	210'
A-23 =	230'
A-24 =	230'
A-25 =	260'
A-26 =	270'
B-3 =	505'
B-4 =	506'
B-5 =	500'
B-6 =	500'
B-7 =	615'
B-9 =	600'
B-11 =	580'
B-12 =	650'
B-13 =	570'
B-14 =	715'
B-15 =	325'
	16340' x 4"
	3930' x 6"
	35' x 8"
Total	18876

1974

A-27	172'
A-28	292'
A-29	292'
A-30	292'
B-1	490'
B-2	492'
B-10	592'
B-16	982'
B-17	392'
B-18	192'
	3950

DÉSIGNATION	DRAINS REQUIS 6"	DRAINS REQUIS 4"	DRAINS POSÉS 6"	DRAINS POSÉS 4"
COLLECTEUR A	1750'	14,750'		
COLLECTEUR B	450'	3,450'		
TOTAL	2180'	18,200'		
GRAND TOTAL	19,700'			

PROFONDEUR MINIMUM DES DRAINS 36" DEMANDÉE DU 14 AOUT 1967

LÉGENDE

COLLECTEUR PRINCIPAL
COLLECTEUR
COLLECTEUR
COLLECTEURS
DRAINS DRAINS
PLANTATION

ÉCHELLE: 1" = 100'-0"

L'HYDRAULIQUE AGRICOLE

Ministère de L'AGRICULTURE et de la COLONISATION

PROVINCE DE QUÉBEC

DRAINAGE SOUTERRAIN

FERME MARCEL GAULIN

MUNICIPALITÉ DE LA CITÉ DE MONTMAGNY

COMTÉ DE MONTMAGNY

DISTRICT ÉLECTORAL DE MONTMAGNY

DESSINÉ PAR E. SCHMITT VÉRIFIÉ PAR E. SCHMITT

DESSINÉ PAR P. MARCHER REVUE PAR

PLAN N° S-6595 | FEUILLE 1 DE 1

APPROUVÉ PAR: CHEF DU CONTRÔLE

QUÉBEC LE 1 JUIN 1969

15050 GAULIN MARCEL

RÉFÉRENCE

2-2223

2-2223