



5872 en 1973 <sup>uppsat.</sup>  
1051 en 1973 <sup>uppsat.</sup>  
3069 en 1978

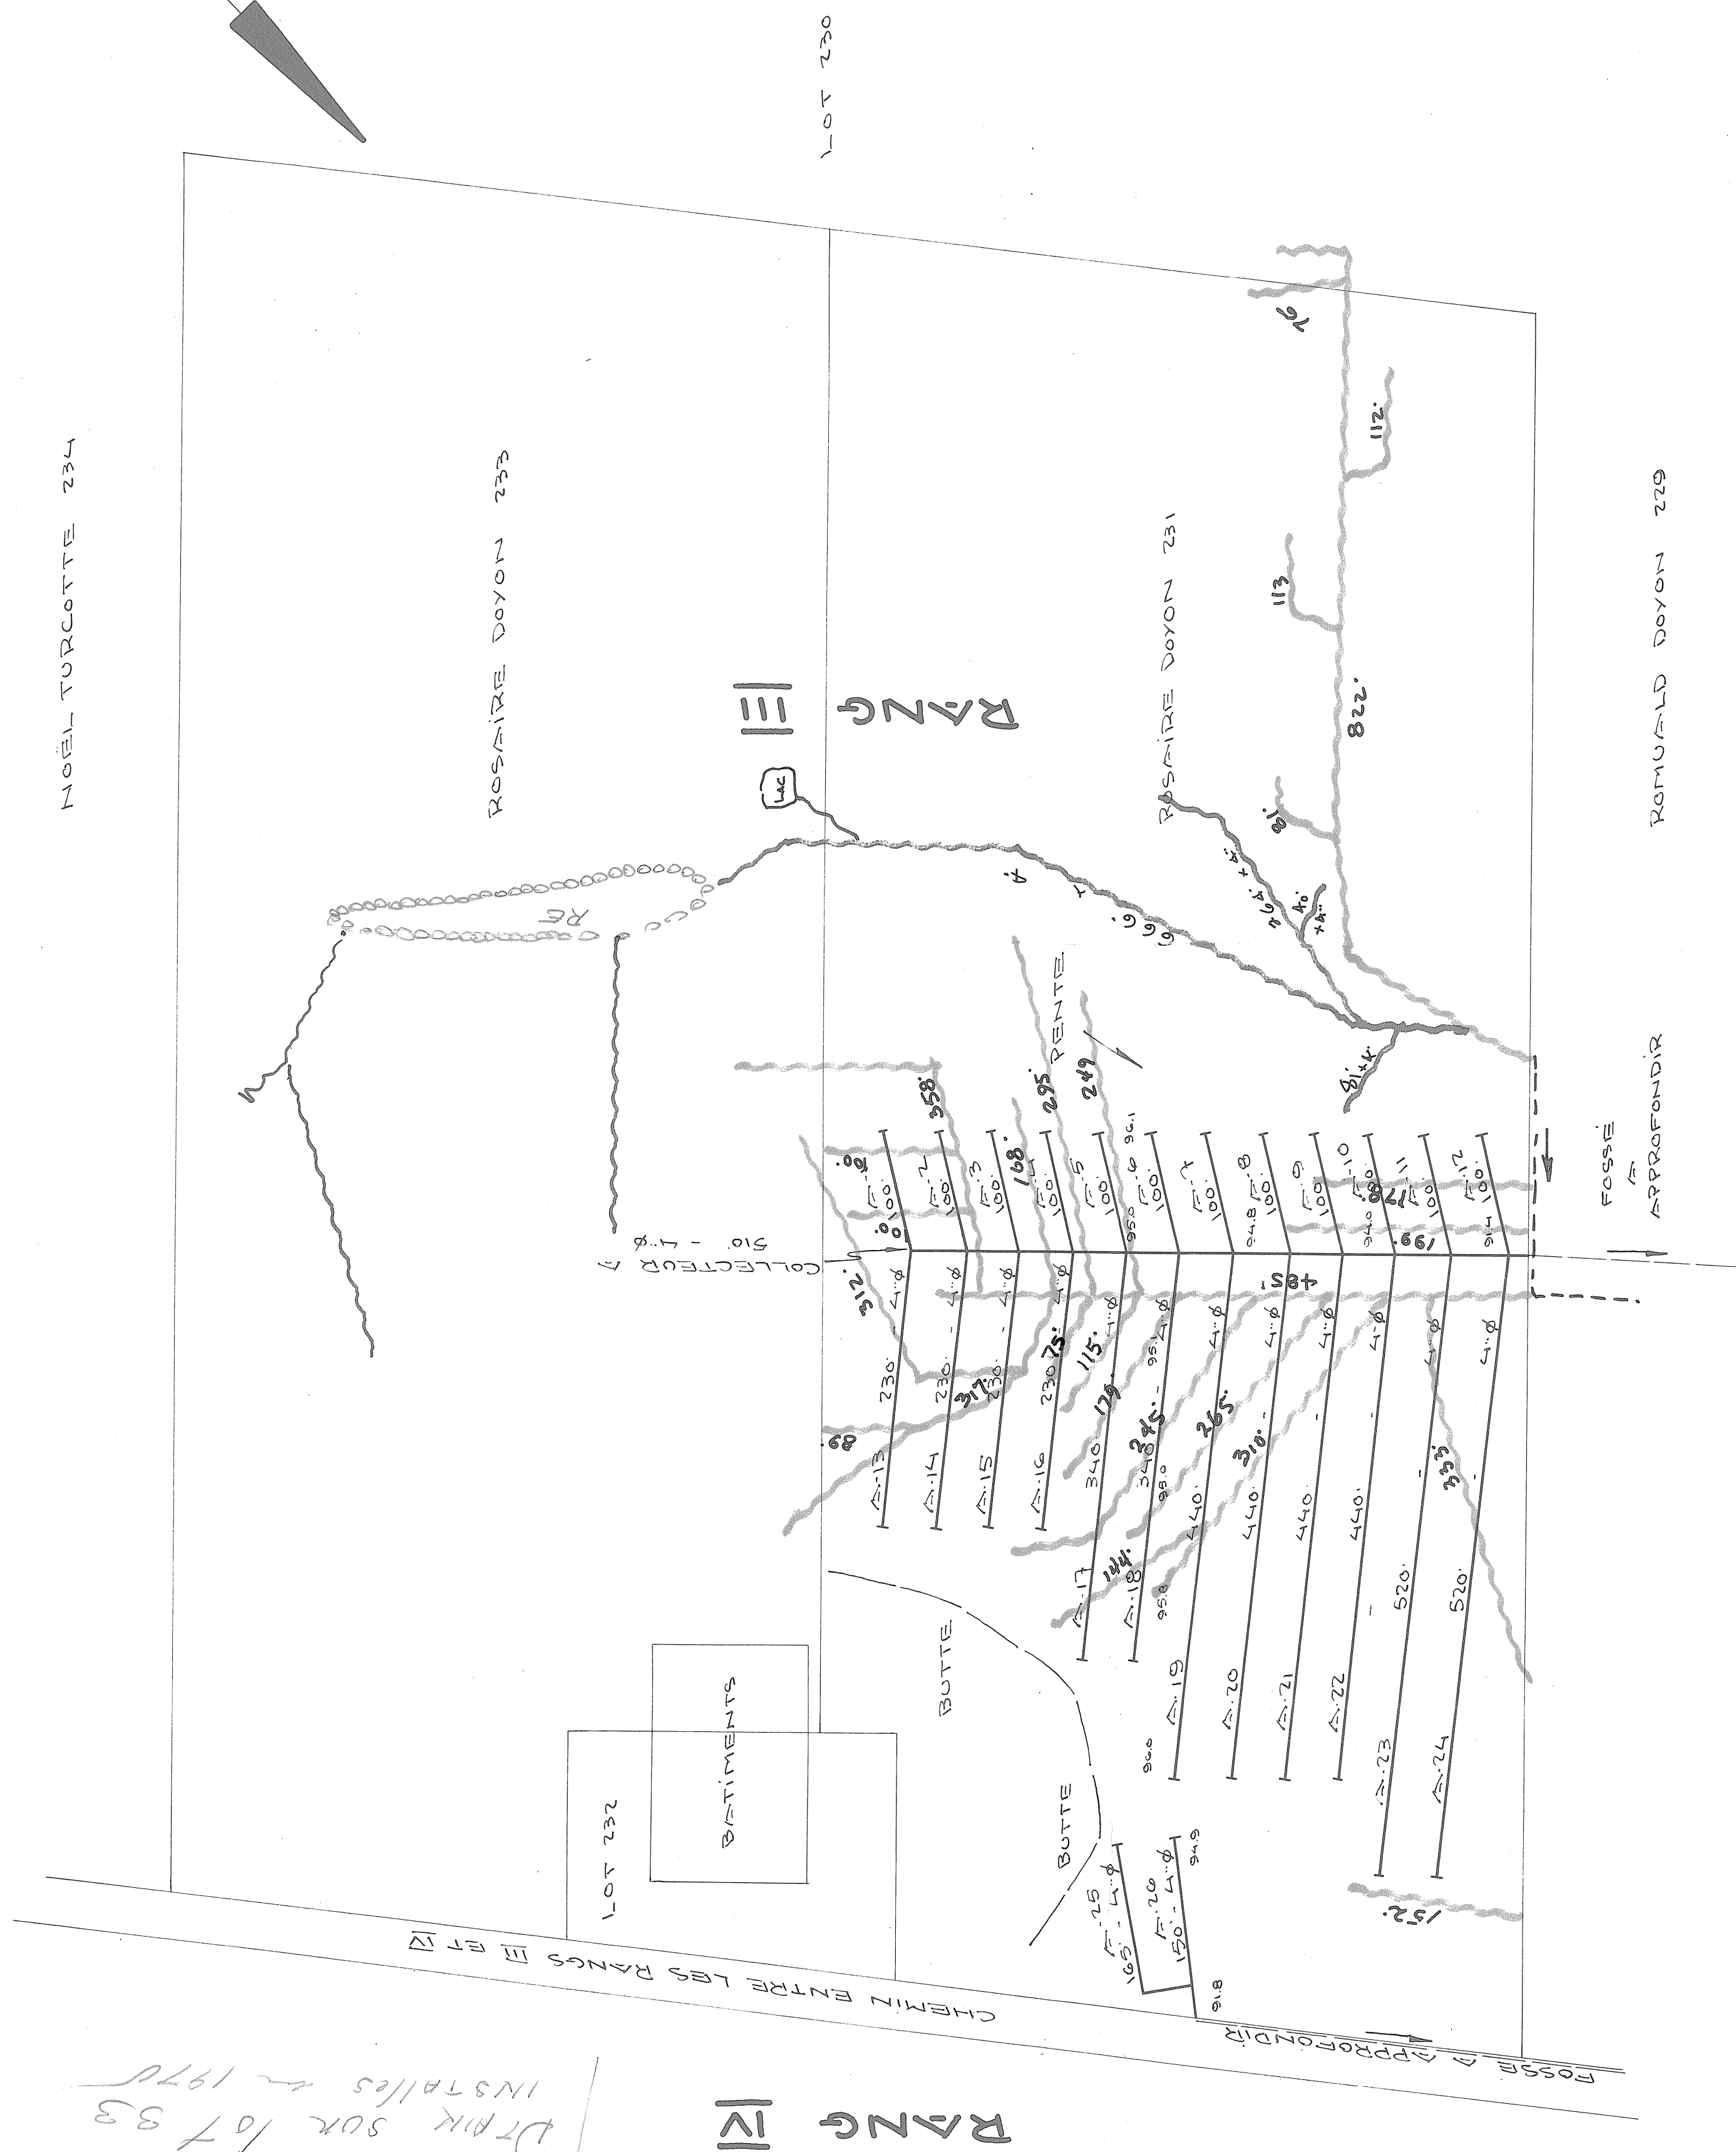

| DÉSIGNATION  | DRAINS REQUIS           |   |       | DRAINS INSTALLÉS        |   |   |
|--------------|-------------------------|---|-------|-------------------------|---|---|
|              | DIAMÈTRE EN POUCES<br>8 | 6 | 4     | DIAMÈTRE EN POUCES<br>8 | 6 | 4 |
| COLLECTEUR A |                         |   | 5915. |                         |   |   |
| TOTAL        |                         |   | 5915. |                         |   |   |
| GRAND TOTAL  | 5915.                   |   |       |                         |   |   |

PROFONDEUR MINIMUM DES DRAINS : 30

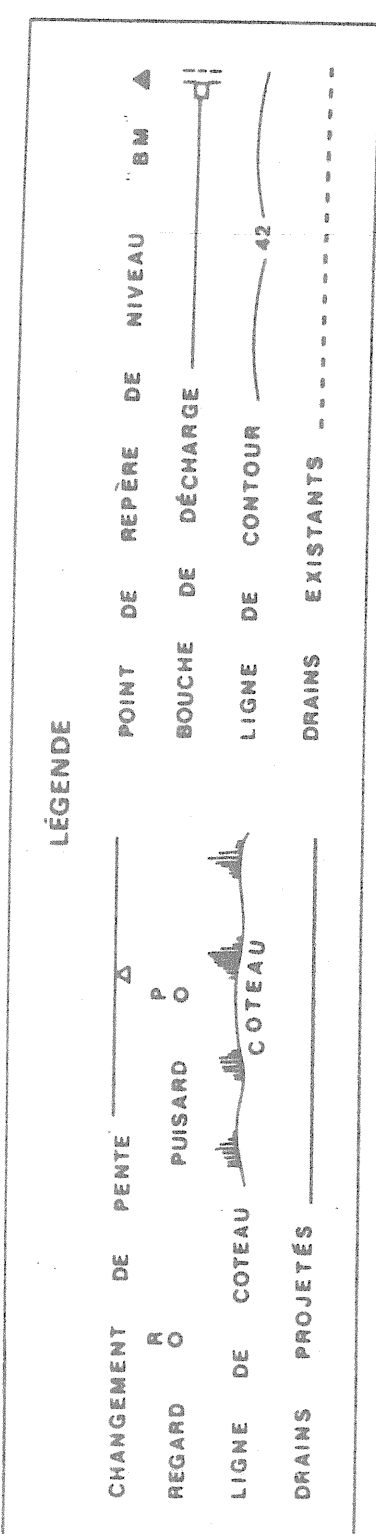

0.001 = 1/1000

HYDRAULIQUE  
AGRICOLE

 *Ministère de  
L'AGRICULTURE  
et de la  
COLONISATION*

DRAINAGE SOUTERRAIN  
ROSAIRE DOYON

MUNICIPALITÉ P<sup>ER</sup> ROISSE DE ST-EDOUARD-DE-FRANÇOIS.

COMTÉ DORCHESTER.

DISTRICT ÉLECTORAL DORCHESTER.

RELEVÉ PAR M. DEBLOIS  
PRÉPARÉ PAR M. DEBLOIS

TRACÉ PAR P. MERCIER

PLAN No S-10,228

APPROUVÉ PAR

QUEBEC  
LE 1 SEPTEMBRE 1972  
CHIEF DU DISTRICT No 2

QUEBEC  
LE 1 SEPTEMBRE 1972  
CHIEF DU DISTRICT No 2

St. Andrew

26005 DOYON POSSIRE