


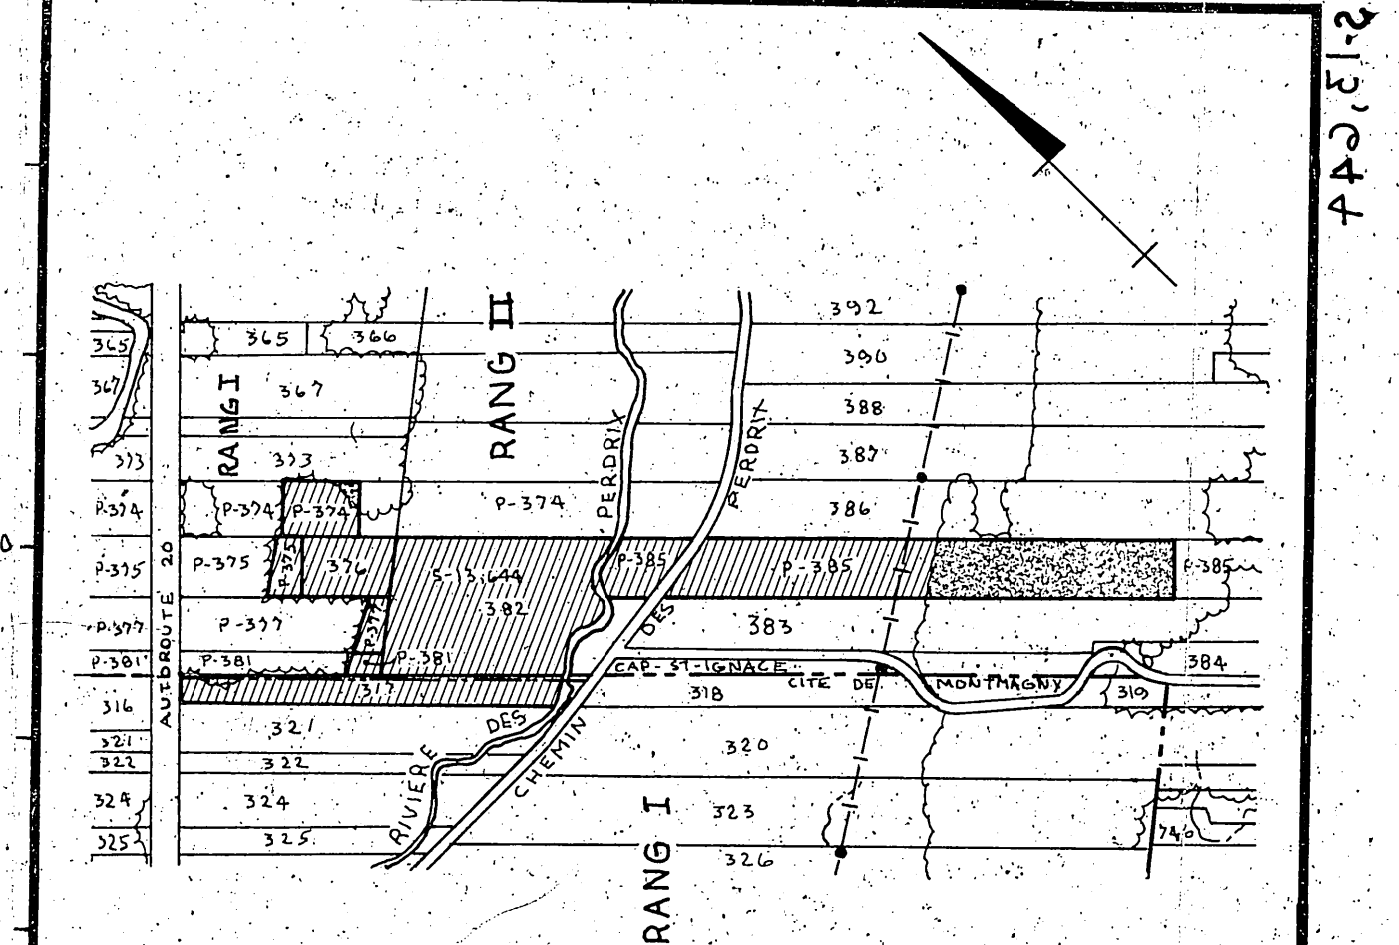

SUPERFICIE DES LOTS		PLAN DE LOCALISATION
P-374, P-375, 376, P-377, P381		ECHELLE 1/15000
382, P-385, 317		REF. 21/L/15-252.
CULTIVEE	71.4 ACRES	
NON-CULTIVEE	11.3 ACRES	
BOISEE	42.4 ACRES	
TOTALE	115.6 ACRES	

Fosse, cours d'eau existant, projeté.

Fosse existant, projeté.

Lac, marécage, étang, gravière.

Limite topographique existant.

Limite cadastrale existant.

Limite existentielle, projeté.

Changement de pente.

Changement de diamètre.

Ruette de décharge.

Diamètre des canalisations: 40, 60, 80, 100.

Limite approximative de bassin versant.

Ligne hydrographique existante, projetée.

Ligne de transmission.

Canalisations électriques, aériennes, souterraines.

Rapide, barrage, chute.

Station de pompage.

Regard, puits.

Trou de sonde.

Superficie irriguée, drainage interne suffisant.


Couche de terre.


Zone boisée, buisson, arbre isolé.

Coulee.

Tou de racines en surface, enterrées.

Limites de zones.

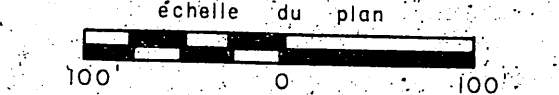

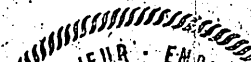desjardins, héroux, héroux, lemay, bouellelle, provencher, tremblay, INGENIEURS - CONSEILS 15-11-1976 shawinigan cop-de-la-mageline	 LE 21 MAI 1976
--	---

Direction du Génie Ministère de L'AGRICULTURE
DU QUEBEC

ERME
 OT
 ANG
 I;II ; & T
 UNICIPALITE
 CAP-ST-IGNACE
 MTE MUNICIPAL
 MONTMAGNY
 STRICT ELECTORAL MONTMAGNY - L'ISLET

PLAN No	S-13,644	FEUILLE	DE
---------	----------	---------	----

APPROUVE POUR LE MINISTRE PAR J. Bibeau
LE 10 JUIN 1976

18045 Robin Richard

		DRAINS				REQUIS (en pi.)			
		TUYAUX EN TERRE CUITE				TUYAUX EN MATIERE PLASTIQUE			
DESIGNATION	DIAMETRE (en po.)				Terre	DIAMETRE (en po.)			
	10"	8"	6"	4"		10"	8"	6"	4"
COLLECTEURS									
"A"				190					190
"B"				1070					1070
"C"				425					425
"D"				965					965
"E"				80					80
"F"				690					690
"G"				235					235
"H"				1895					1895
"J"				1545					1545
"K"				1655			160		1495
"L"				1300					1300
"M"				2630			235		2395
"N"			100	4240			560		3780
TOTAUX			100	16,920				955	16,065
GRAND TOTAL				17,020					17,020