
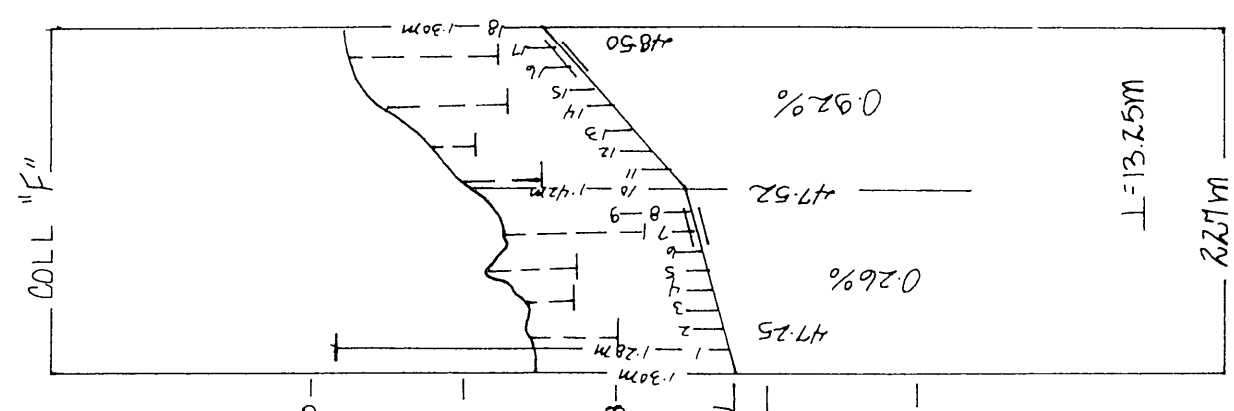
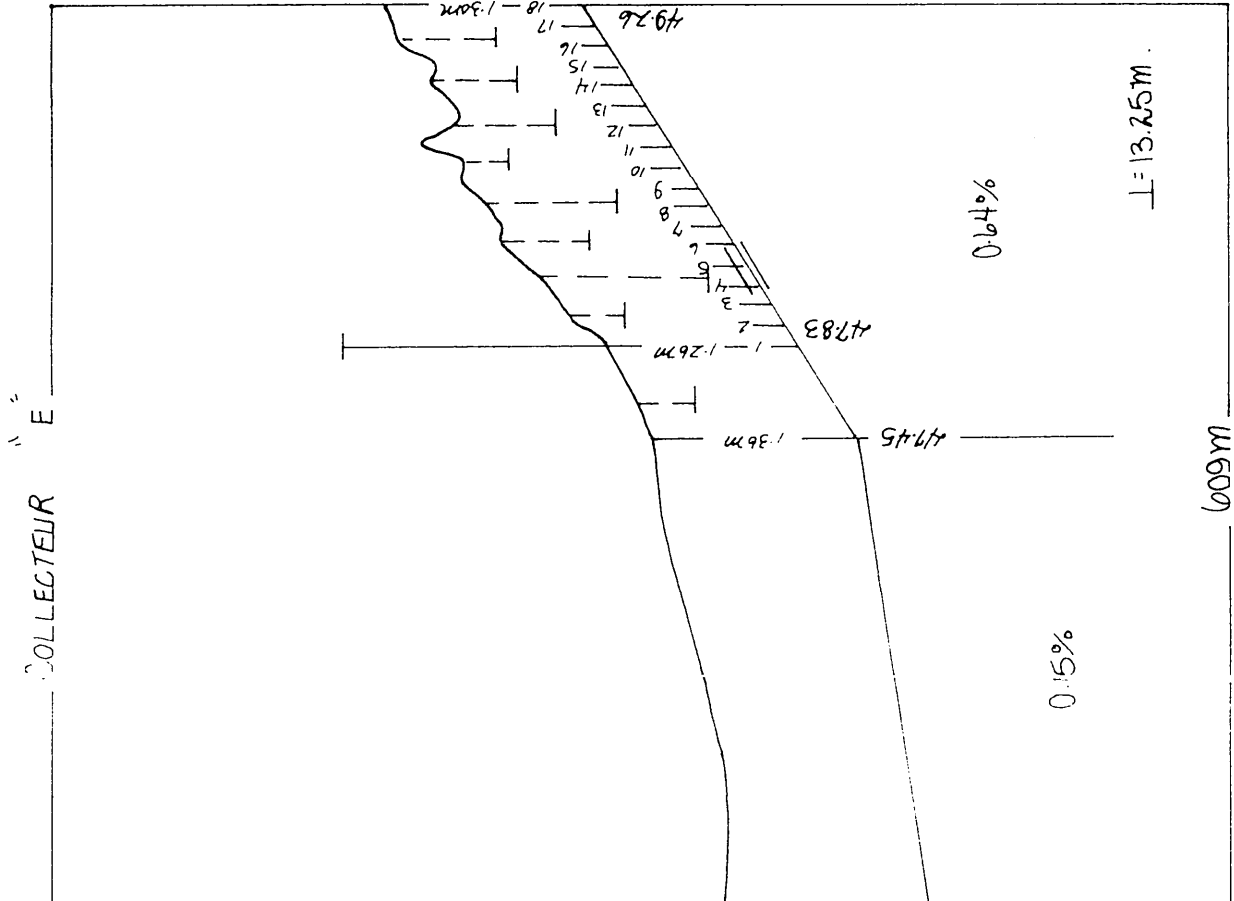
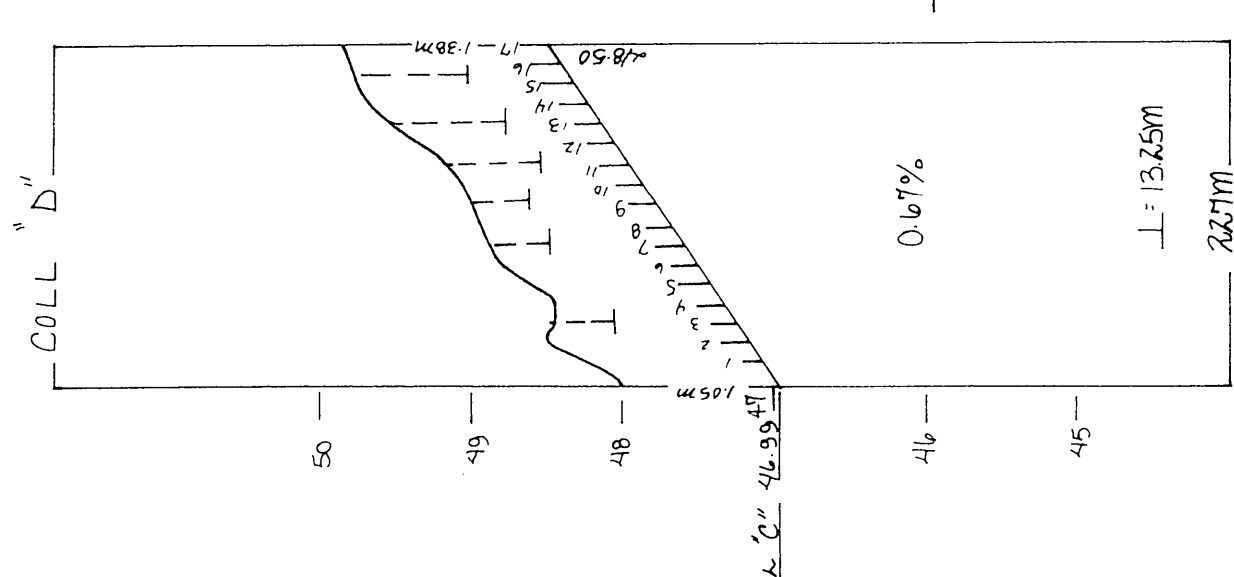
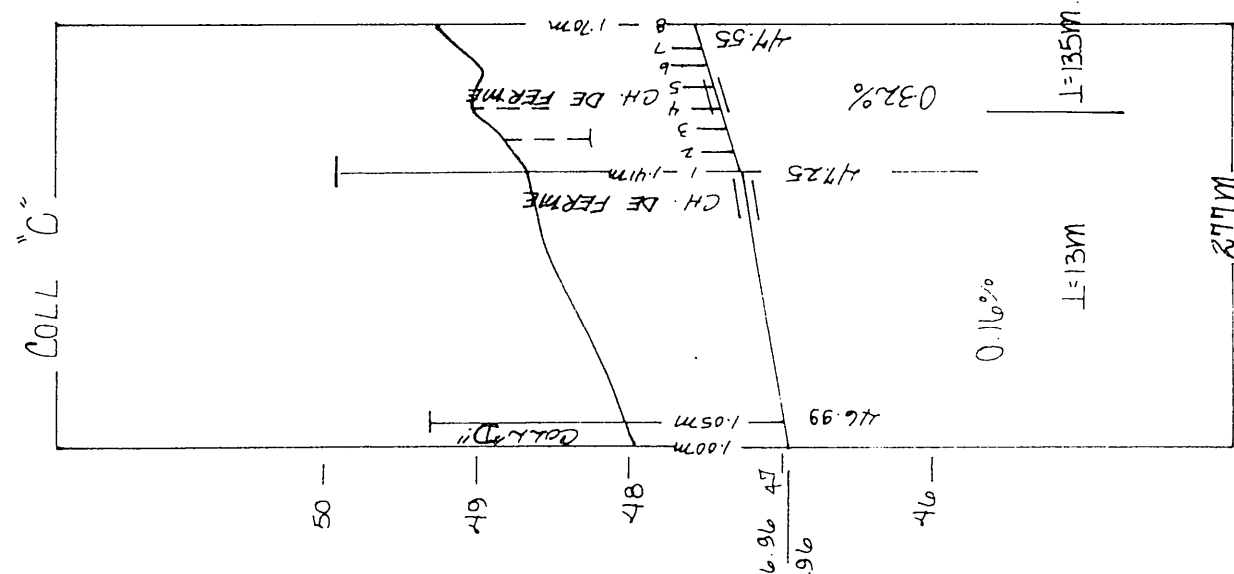
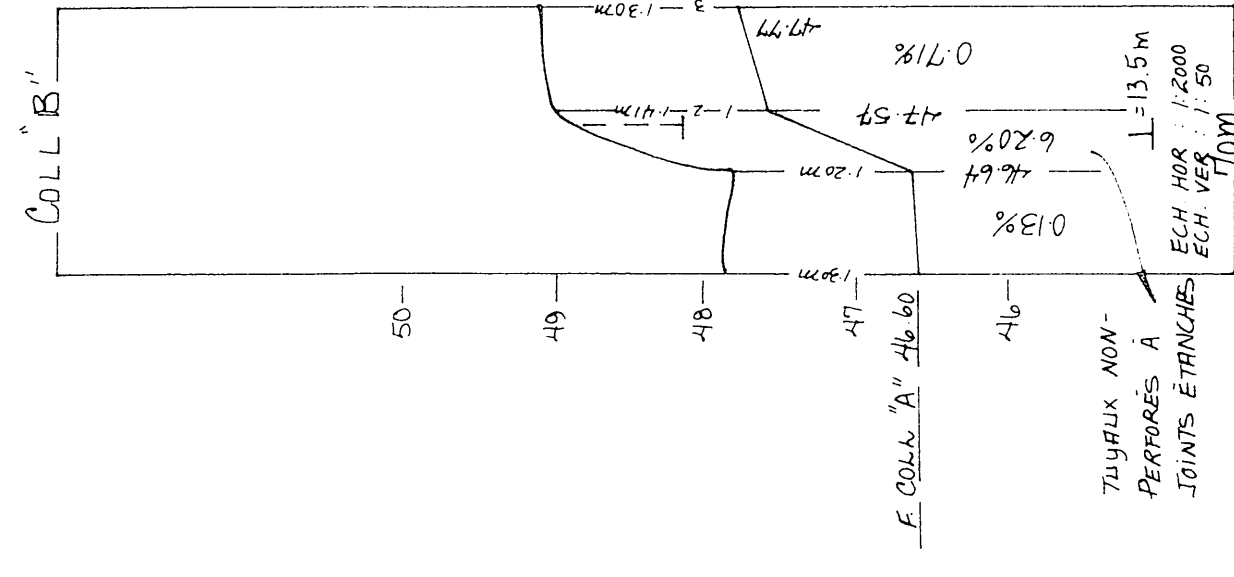
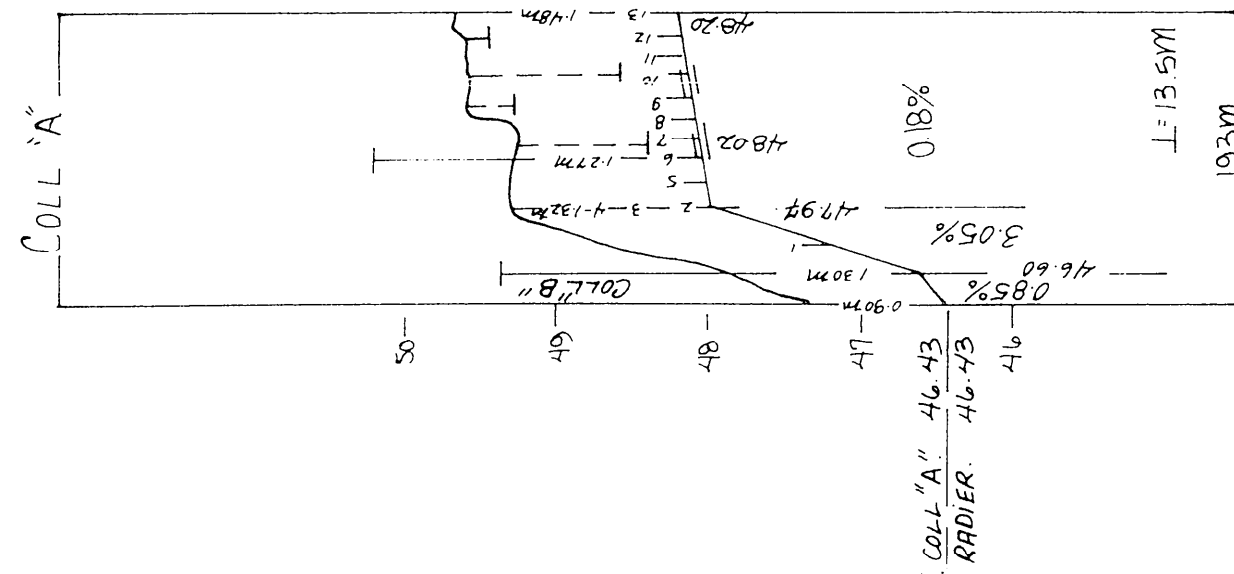


NOTE : Le plan indique les longueurs de drains de plastique, pour les longueurs de drains de terre cuite, voir le tableau des drains requis.

[illegible]

DRAINS REQUIS

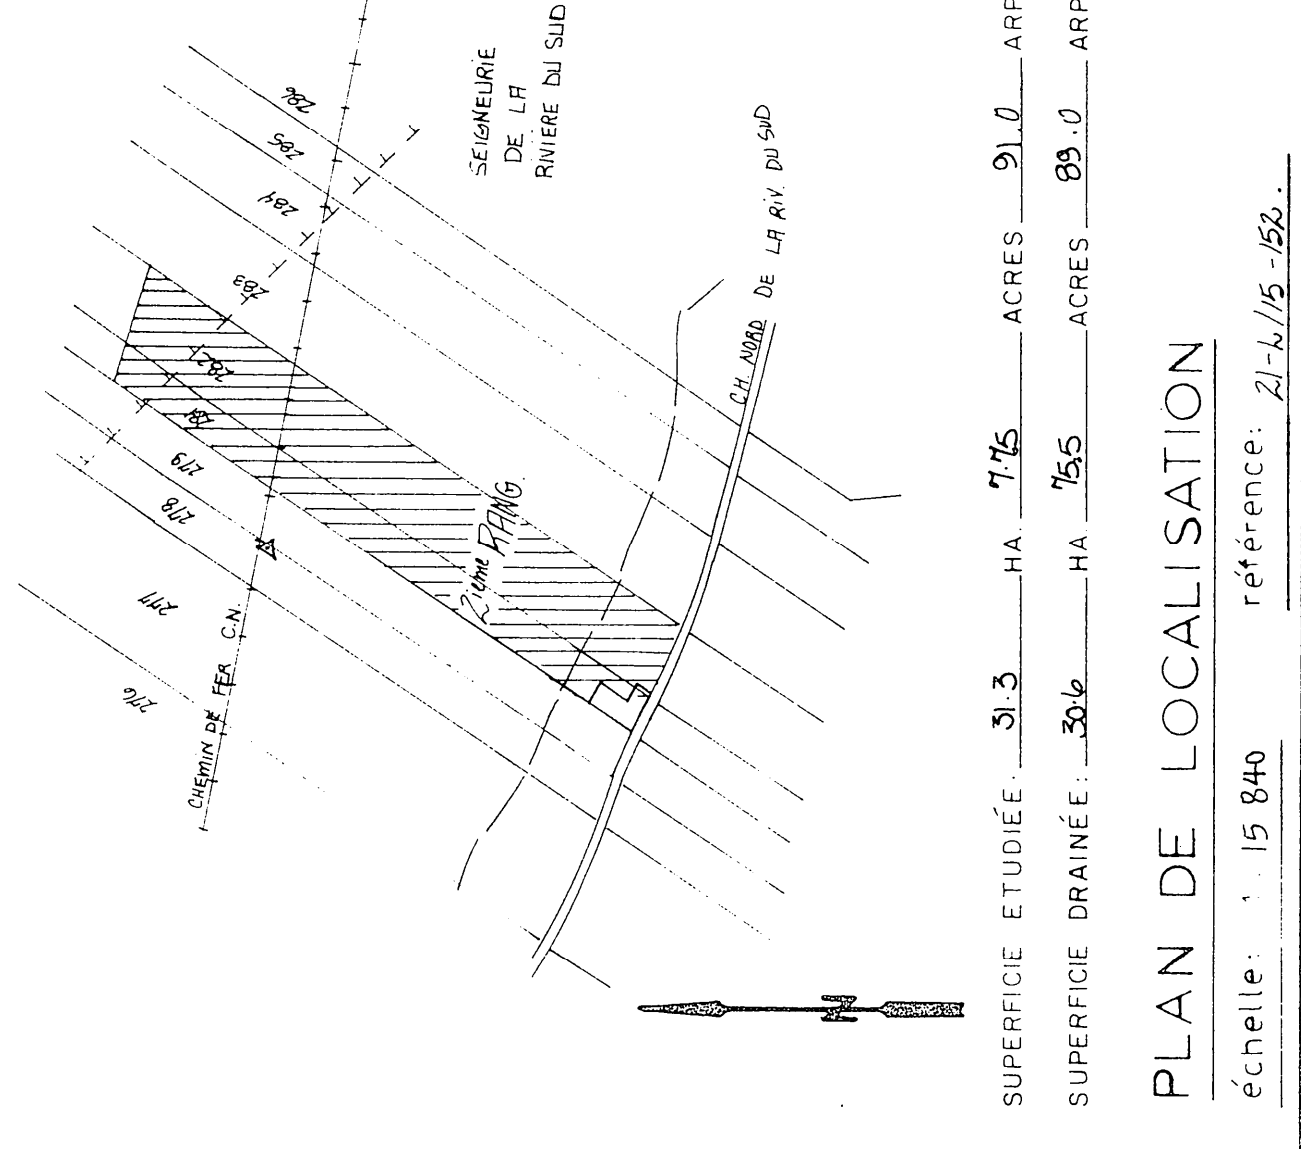

PLAN DE LOCALISATION

échelle : 15 840

référence : 21-4/15-153.

SUPERFICIE ETUDIÉE : 313 HA 715 ACRES 910 AR

SUPERFICIE DRAINÉE : 306 HA 155 ACRES 890 AR

PLAN DE LOCALISATION

échelle: 1.15 840

référence: 21-6/15-152.

LEGENDE

- | | |
|--|--|
| Repère de nivellement | |
| Rivière, cours d'eau existant, projeté | |
| Fosse existant, projetée | |
| Landreage, drainage, gravière | |
| Drainage existant, projeté | |
| Conduit souterrain existant | |
| Drains existants, projetés | |
| Changement de pente | |
| Changement de diamètre | |
| Bouche de décharge | |
| Diamètre des drains 100, 150, 200, 250 mm | |
| Cloture | |
| Ligne téléphonique aérienne, souterraine | |
| Ligne de transmission | |
| Canalisation, conduite aérienne, souterraine | |
| Rapide, barrage, chute | |
| Station de pompage | |
| Regard, puitsard | |
| Trou de sondage | |
| Superficie étudiée, drainage interne suffisant | |
| Courbe de niveau | |
| Zone boisée, buisson, arbre isolé | |
| Coulée | |
| Tras de roches en surface enterrées | |
| Limites de zones | |

Repère de nivellement	Superficie étudiée, d'après
Rivière, cours d'eau, projet	Courbe de niveau
Fosse existant, fosse	Zone biseau
Mac. lacage, élarg. g.	Zone poisse : buisson, c.
Drainage, souterrain existant	Coulée
Drains existants, projet	Tas de roches en surface
Changement de pente	Limites de zones
Changement de diamètre	
Bouche de décharge :	
Diamètre des drains 100	
Cloûture	
Ligne téléphonique aérienne	
Ligne de transmission électrique	
Ligne d'éclairage, chute	
Rapide, barrage, chute	
Station de pompage	
Regard, puits	
Station de sondage	
Superficie étudiée, d'après	
Courbe de niveau	
Zone poisse : buisson, c.	
Coulée	
Tas de roches en surface	
Limites de zones	

Echelle du plan
 1 : 2000
 0 50 100 150 mètres

Echelle des profils
 Vert. 1 : 50
 Horiz. 1 : 5000
 0 5 10 15 m
 0 50 100 150 m

FLORIAN BERNARD, ING ET AGR.
2200 PRATTE Suite 119 J2S 4B6
ST. LAMONT 765-514 220 2200

projet préparé pour la ferme de
JOSEPH GENDRON
321 CHEMIN DES CARCROES
MONTMAGNY (MONTMAGNY).
Tél. : (419) - 240 - 3524

TELE: (418) - 248 - 3524










PLAN DRAINAGE SOUTERRAIN

FERME
LOT
RANG
MUNICIPALITE
COMTE MUNICIPAL
DISTRICT ELECTORAL

PLAN No. 5-1417-162-A	FEUILLE 1 DE 1
-----------------------	----------------

MINISTÈRE DE L'AGRICULTURE DU QUÉBEC
SERVICE DE L'HYDRAULIQUE AGRICOLE

8508/GERMAN Joseph C

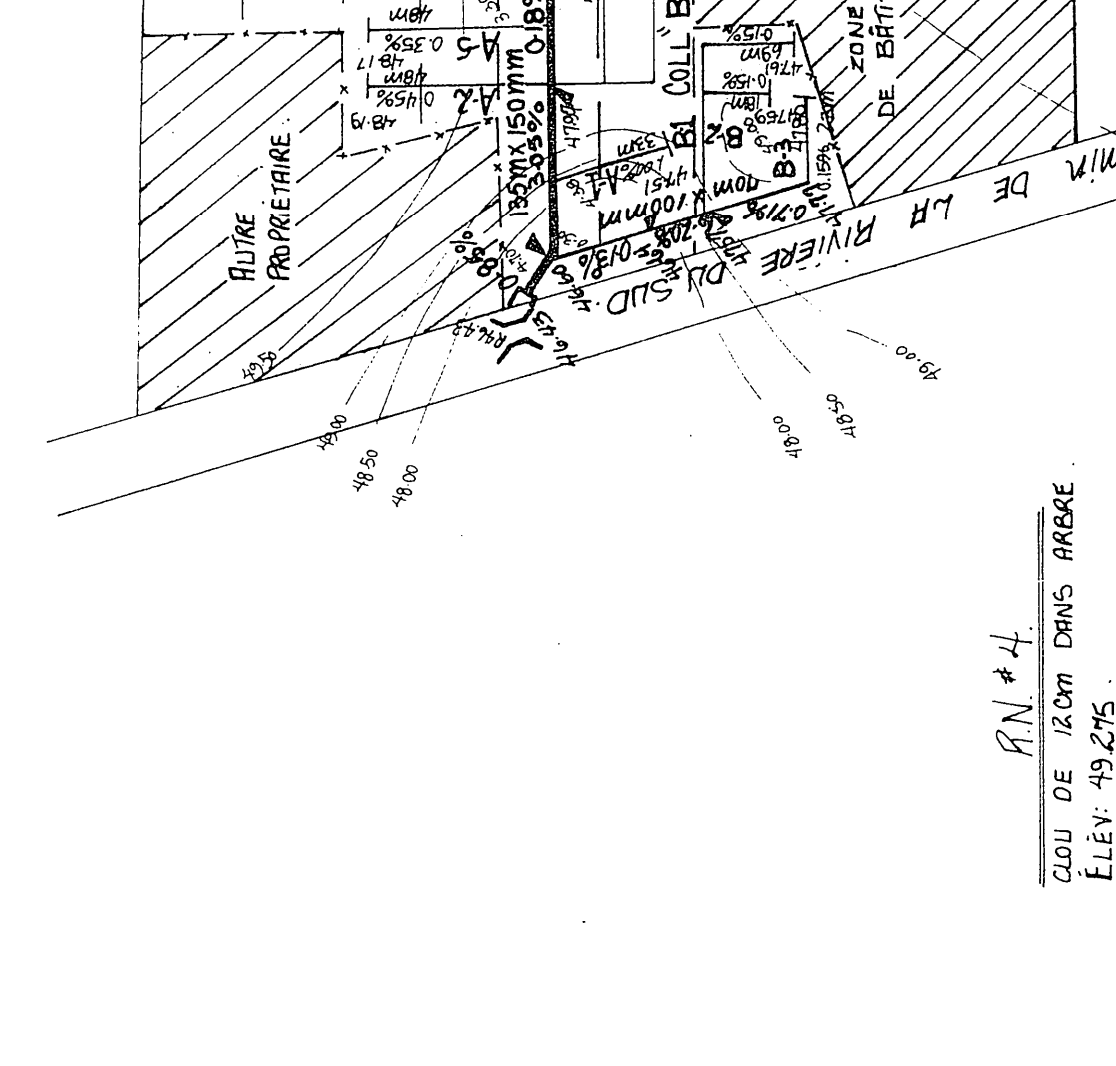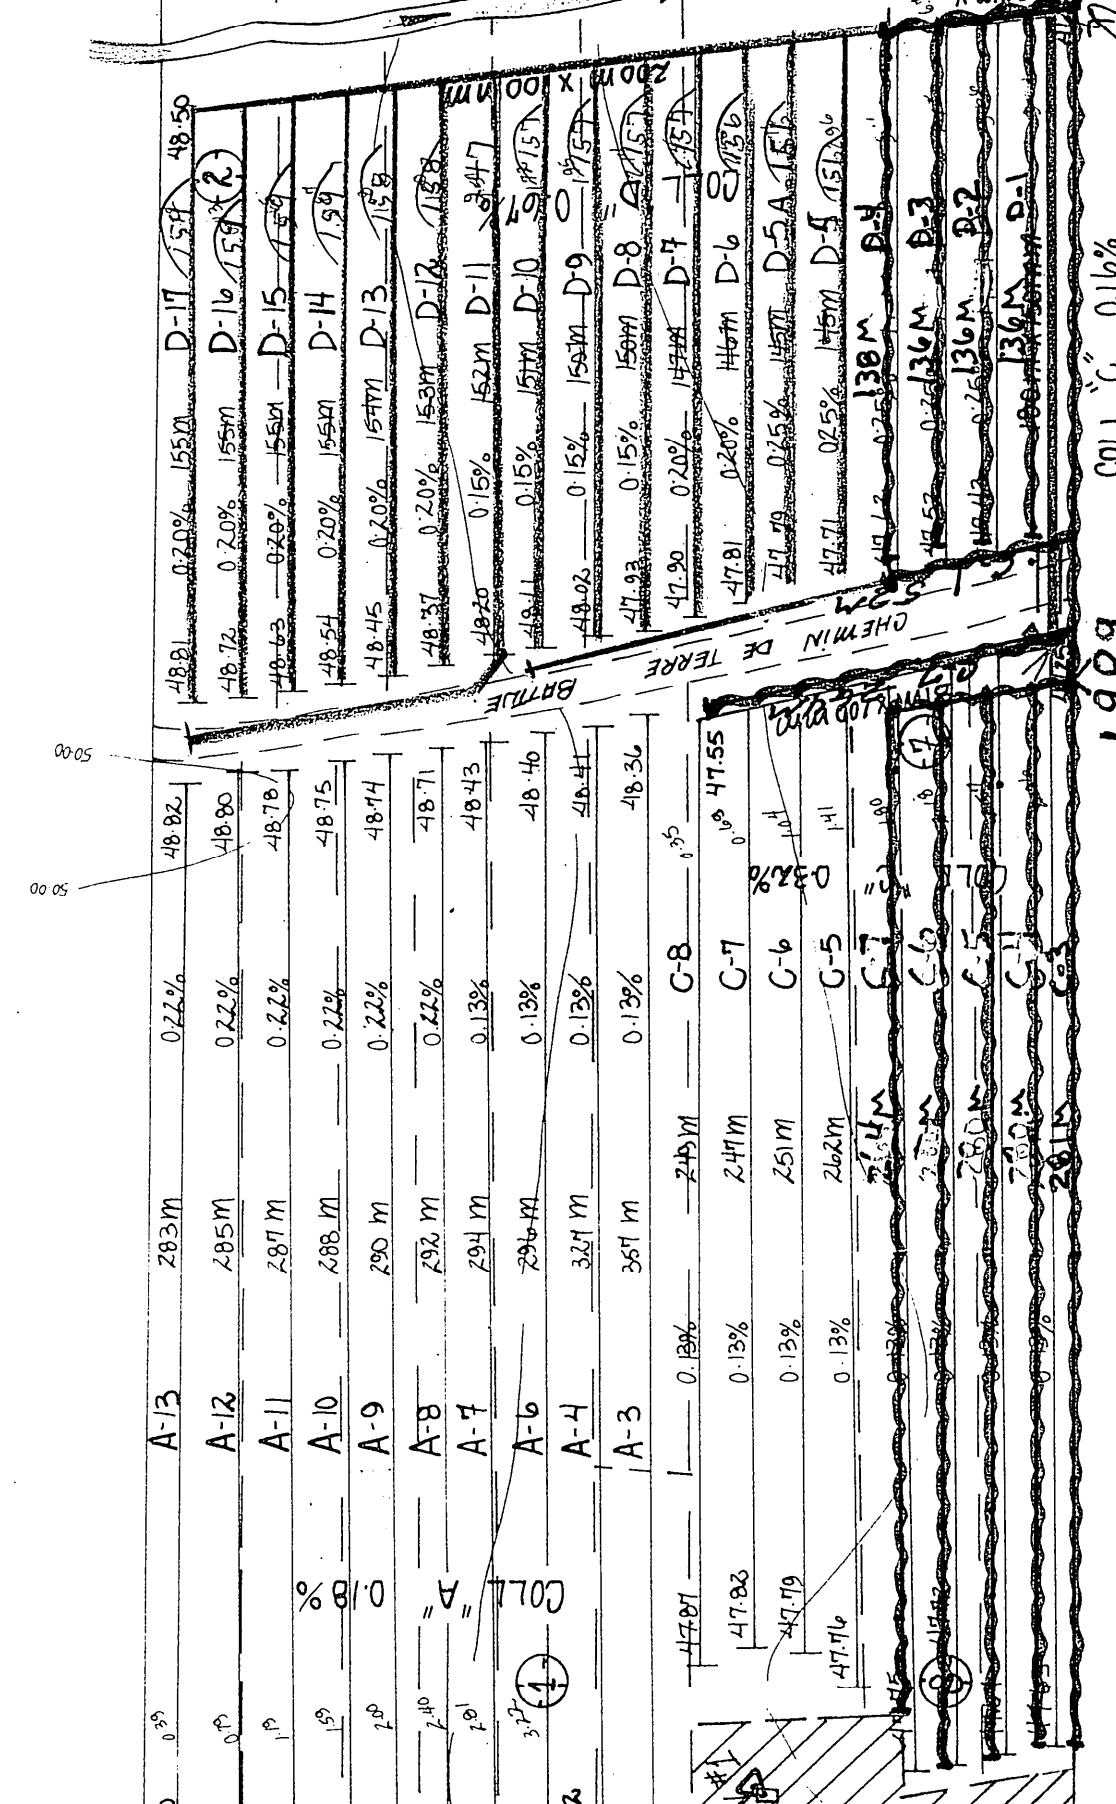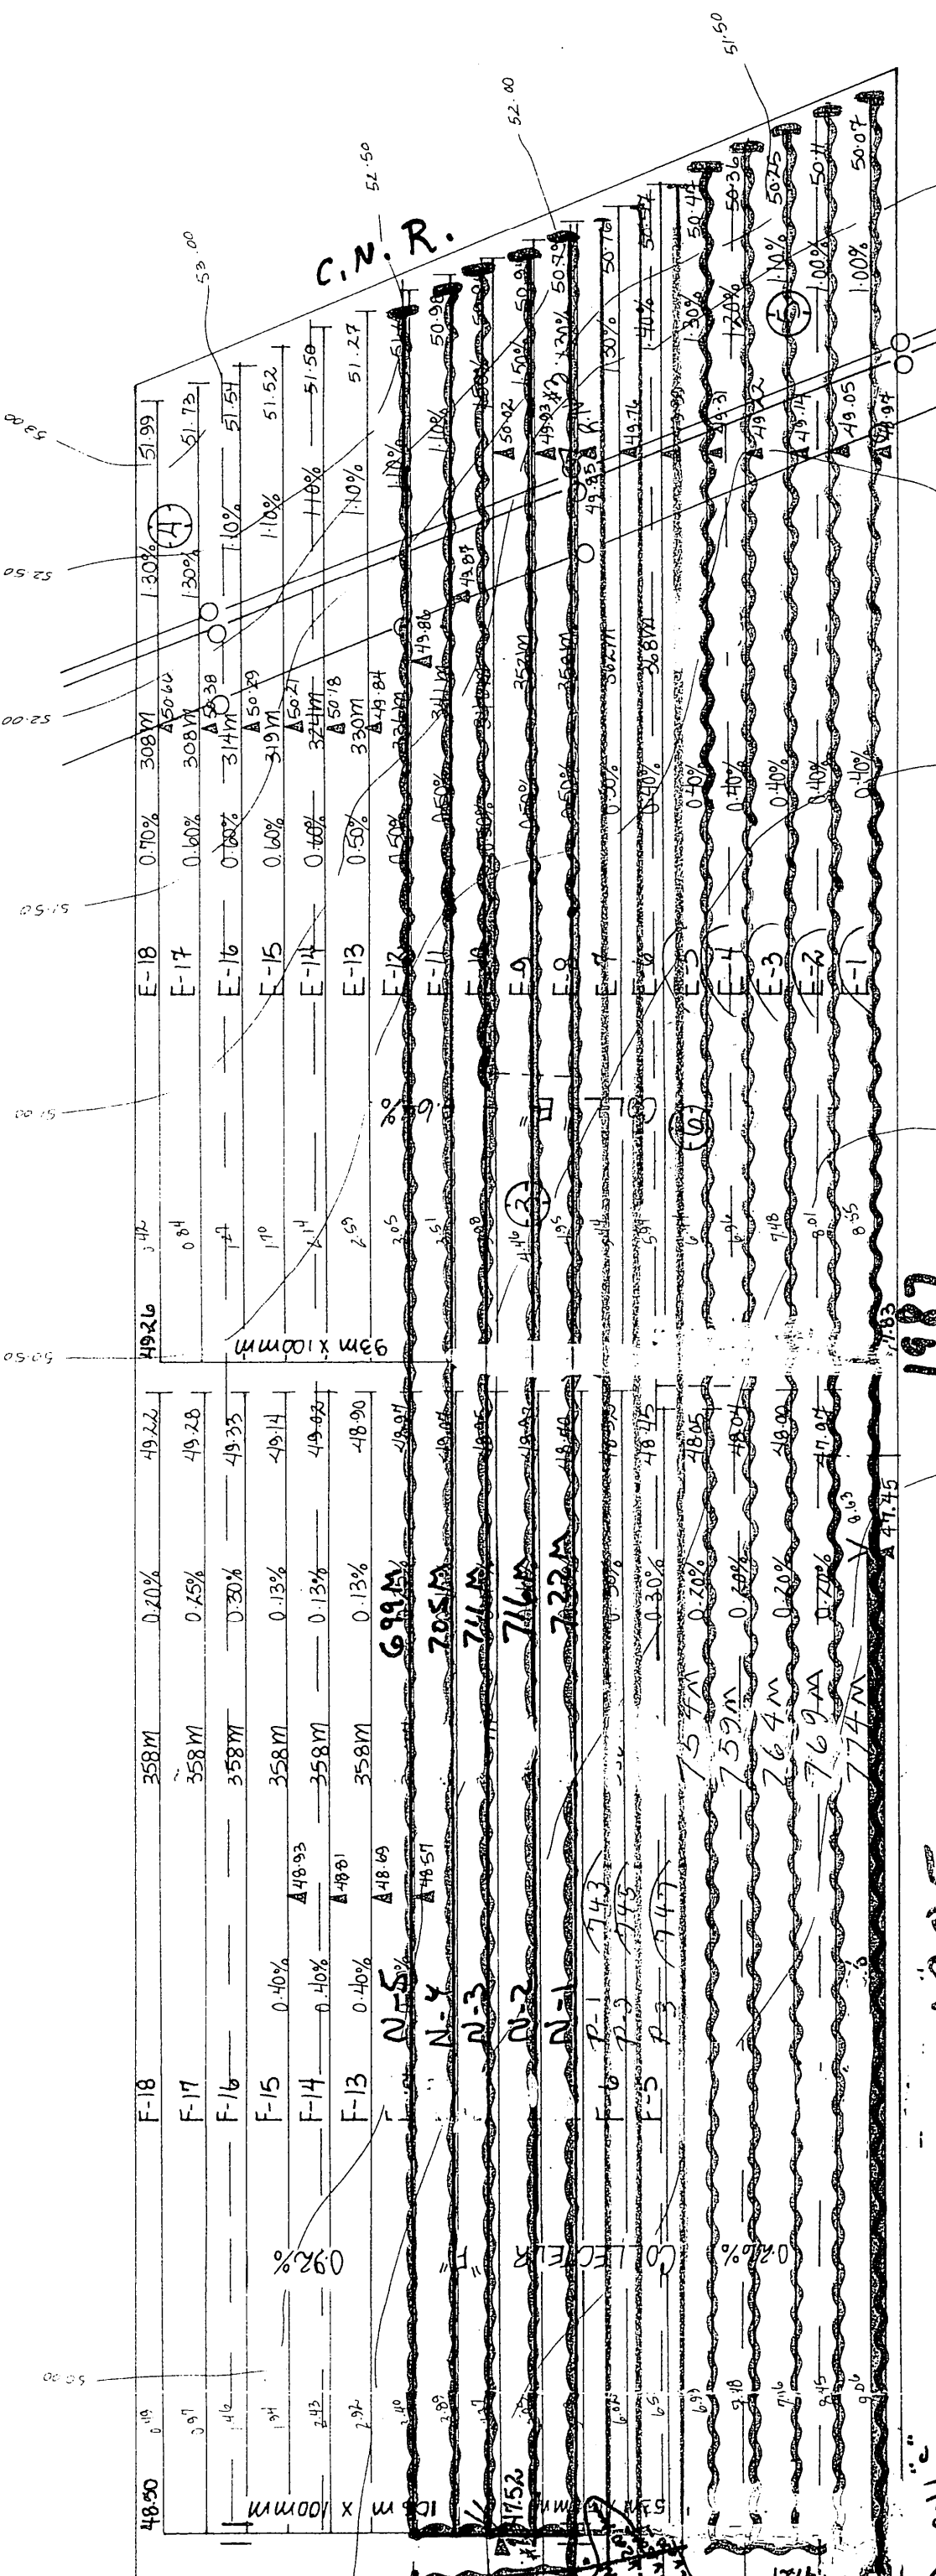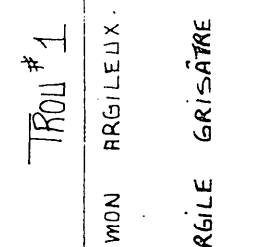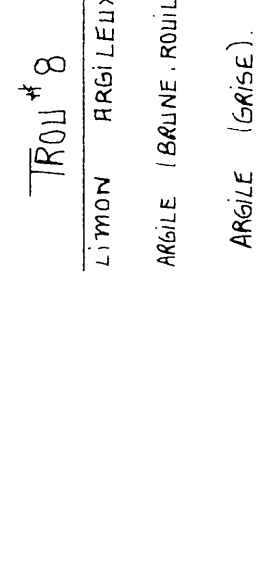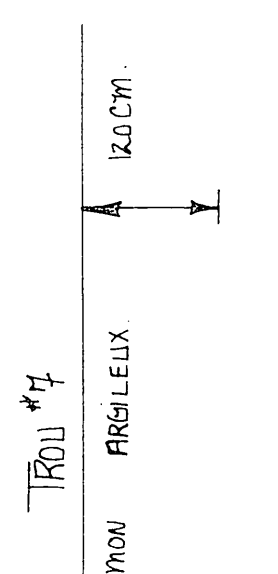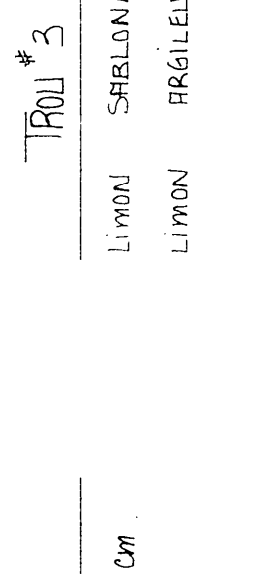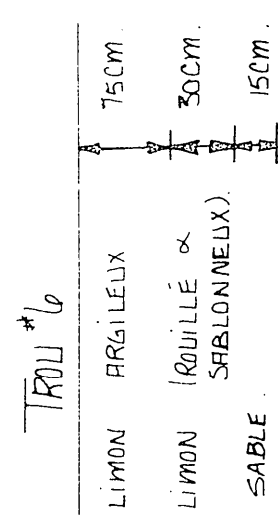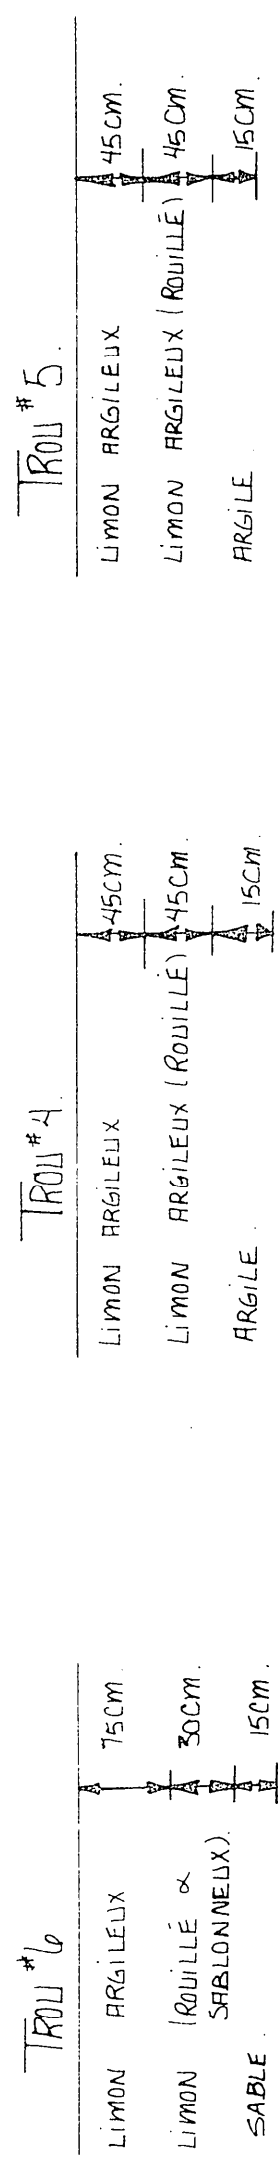

1985

COLL E' = 36 m x 150 m
COLL E'' = 26 m x 100 m

E-1 = 774 m x 100 m
E-2 = 769 m
E-3 = 764 m
E-4 = 759 m
E-5 = 754 m

TOTAL = 3882 m

TRQUE DE PEINTURE SUR PONT.
ELEV. 49 380

SUR BASE DE NETTOYEUR VÉRABLE

	Q	P	R	S	T	Resumit	
						Q.R.D.	E.N.N.
	100 mm	115	28				
	150 mm						
	200 mm						
	250 mm						
	300 mm						
	TOTAL					615	