


LE PLAN INDIQUE LES LONGUEURS DE DRAINS DE PLASTIQUE POUR LES LONGUEURS DE DRAINS DE TERRE CUITE VOIR LE TABLEAU DE DRAINS REQUIS.

LORSQU'UN COLLECTEUR SUIT LA PENTE NATURELLE DU TERRAIN (PN) OU UNE PENTE SUPÉRIEURE À 2.00/100. IL EST RECOMMANDÉ D'INSTALLER DU TUYAU NON-PERFANE À JOINTS ÉTANCHES.

FILTRER RECOMMANDES

DRAINAGE PARTIEL

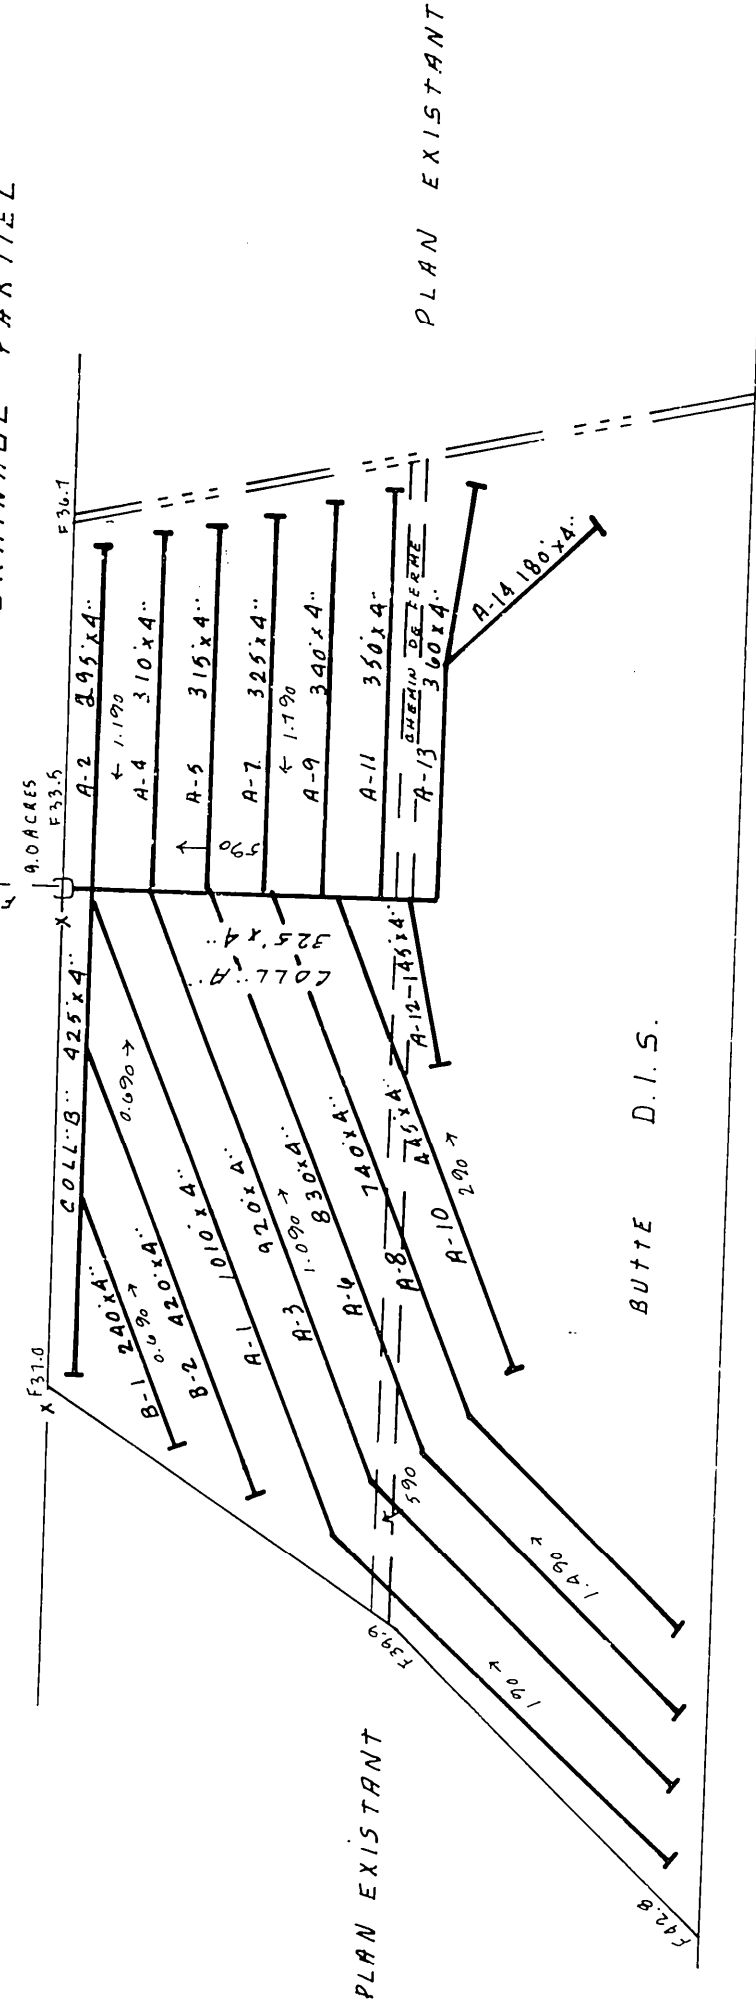

SUPERFICIE DRAINÉE: 9.0 ACRES.

SUPERFICIE TOTALE ÉTUDIÉE: 14 ACRES.

PLAN DE LOCALISATION

échelle: 1 : 20,000 référence: 21 L-11 S.E.

LÉGENDE

Rèpre de nivellement
Rivière, cours d'eau existant, projeté
Fossé existant, projeté
Lac, marécage, étang, gravière
Drainage souterrain existant
Conduit souterrain existant
Drains existants, projetés
Changement de pente
Changement de diamètre
Bouche de décharge
Diamètre des drains 4", 6", 8",
Clôture
Ligne téléphonique aérienne, souterraine
Ligne de transmission
Ligne d'énergie électrique aérienne
Rapide, barrage, chute
Station de pompage
Regard, puits
Trou de sondage
Superficie étudiée, drainage interne
Courbe de niveau
Zone boisée, buisson, arbre isolé
Coulée
Tas de roches en surface
Limites de zones

Echelle du plan

1 : 2000

RESEARCH

Vert. 1 : 50

vert. 1 : 30
0 2 4
pieds

Horiz. 1 : 5000
0 200 400
pieds

FLORIAN BERNARD, ING. ET AGR.

ST-HYACINTHE TÉL: 514 773-7971

projet préparé pour la ferme de:

DOMINIQUE GAGNE
ROUTE KENNEDY

SECTION - JUNCTION

CTE DORCHESTER TEL: (418) 387-5526

pour le compte de:

LE 28 AOUT 1978

PLAN DRAINAGE SOUTERRAIN

FERME
LOT

RANG

RANG

MUNICIPALITE

COMTE MUNICIPAL

DISTRICT ELECTORAL

SECTIONAL BEAD
~~620071~~

PLAN NO. 03-2232-034-A

FEUILLE 1 DE 1

MINISTÈRE DE L'AGRICULTURE DU QUÉBEC

SERVICE DE L'HYDRAULIQUE AGRICOLE

DÉPOSÉ

DRAINS REQUIS								
DESIGNATION	TERRE CUITE				PLASTIQUE			
	10"	8"	6"	4"	10" I.C.	8" I.C.	8"	6"
COLL. A				325				4"
LAT.				6525				325
COLL. B				425				6525
LAT.				660				425
COLL. TOTAL				750				660
LAT.				7225				750
GR. TOTAL								7225
				7975	pi. lin.			

Relevé par: J. MAILHOT TECH.	Tracé par: L. TRAHAN TECH.
Conçu par: P. TRAHAN TECH.	Vérifié par: M. GAILLARD ETZ ING. JR.
MODIFICATIONS	
DATE	DETAILS:
	APPR.