

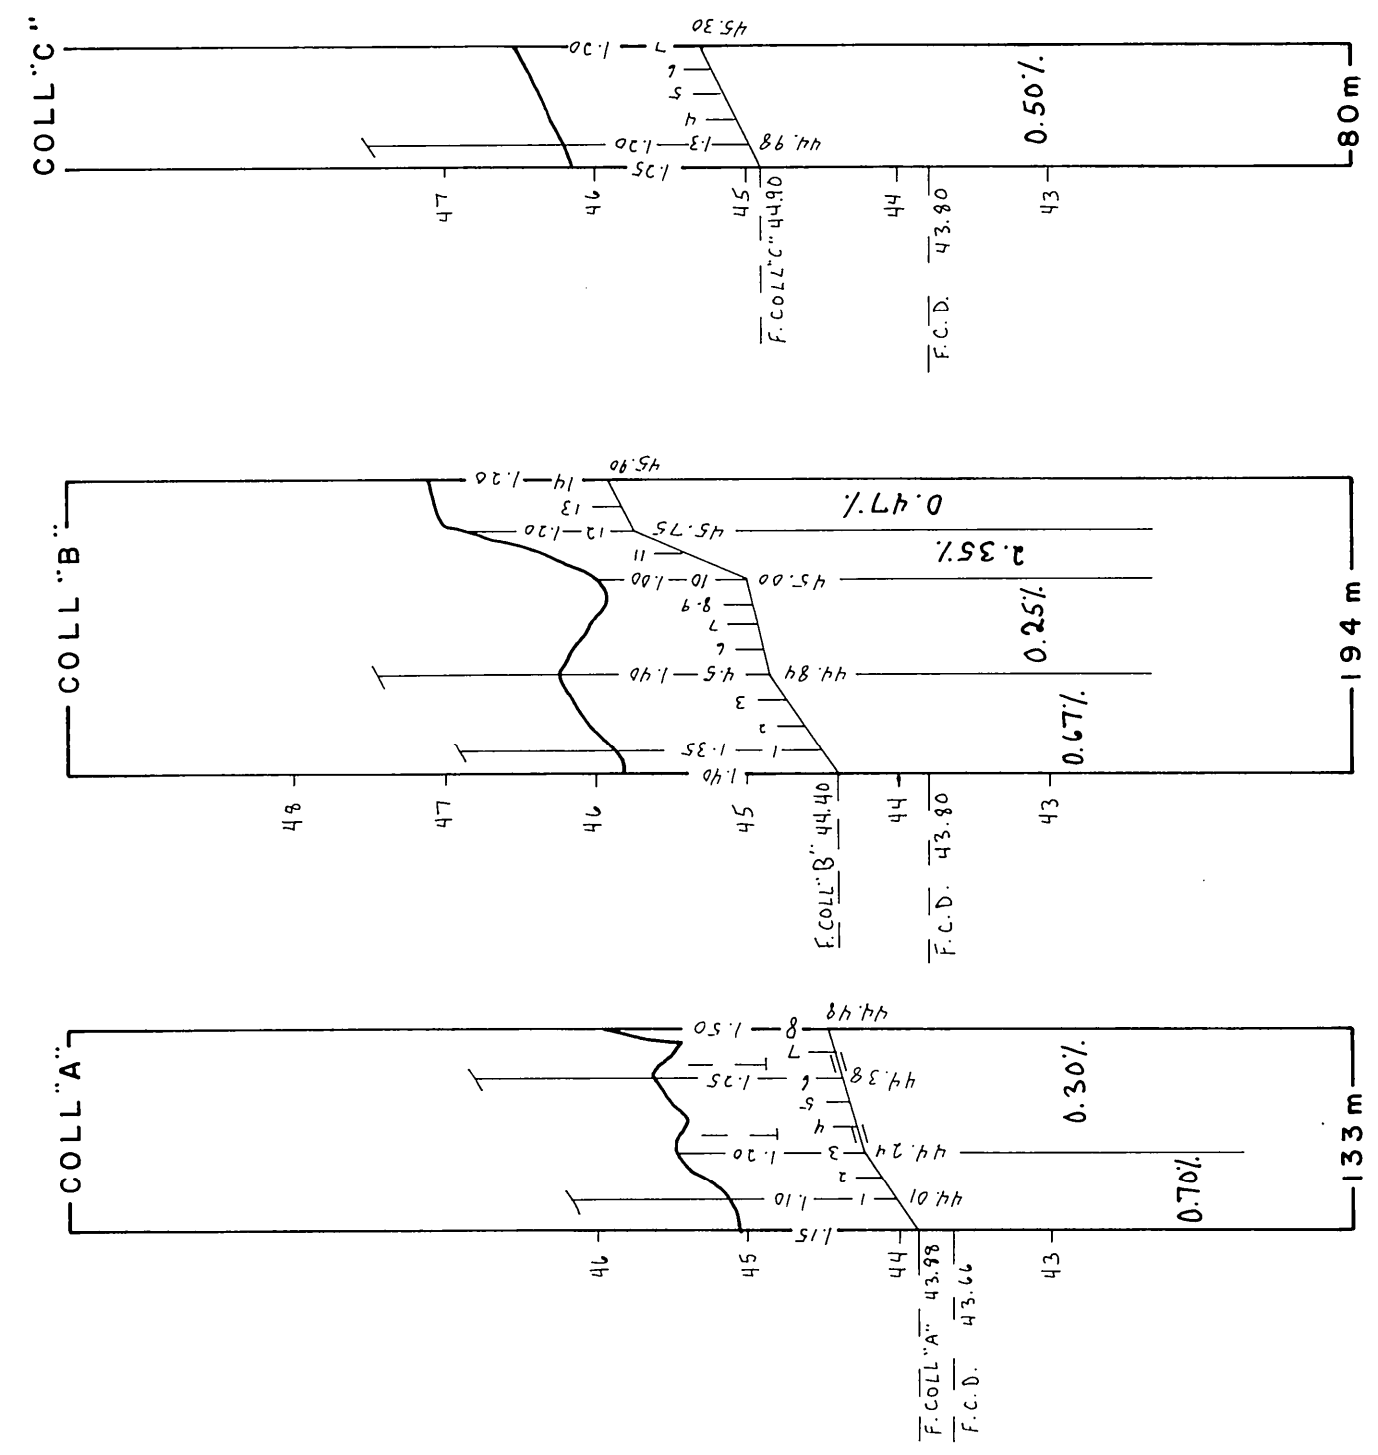


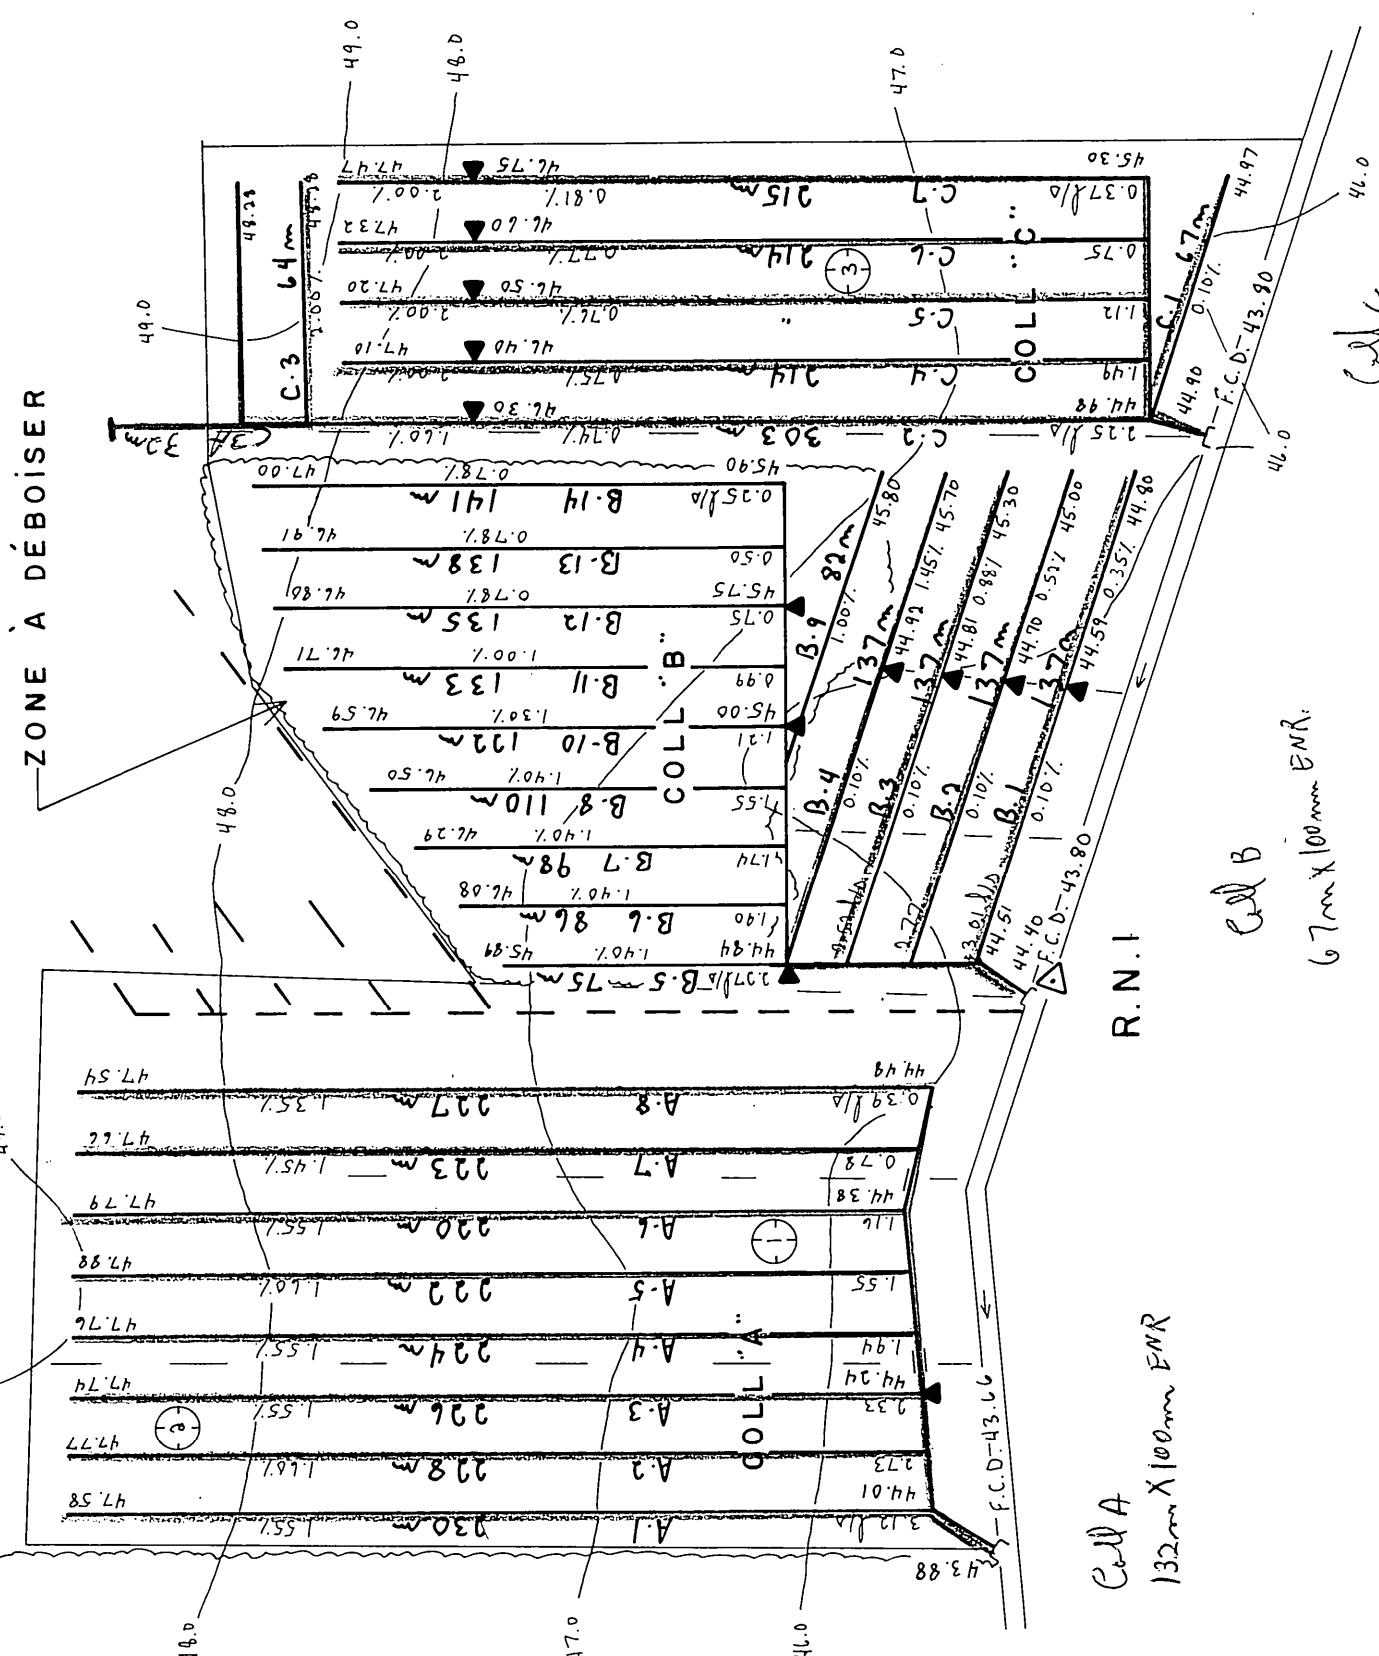


DRAINS REQUIS									
DESIGNATION	MATÉRIEL FILTRANT				PLASTIQUES				
	10" 250 mm.	8" 200 mm.	6" 150 mm.	4" 100 mm.	12" 300 mm.	10" 250 mm.	8" 200 mm.	6" 150 mm.	4" 100 mm.
COLL. _____ LAT. _____ A				133 1800					
COLL. _____ LAT. _____ B				194 1668					
COLL. _____ LAT. _____ C				80 1291					
COLL. _____ LAT. _____ D									
COLL. _____ LAT. _____ E									
COLL. _____ LAT. _____ F									
COLL. _____ LAT. _____ G									
COLL. _____ LAT. _____ H									
COLL. _____ LAT. _____ J									
COLL. _____ LAT. _____ K									
COLL. _____ LAT. _____ L									
COLL. _____ LAT. _____ M									
TOTAL				407 4759					
GR. TOTAL				5166	m. lin.	(29.1 arpentis)			


ÉCARTEMENT = 16 m
q = 0.14 m³/m. jour

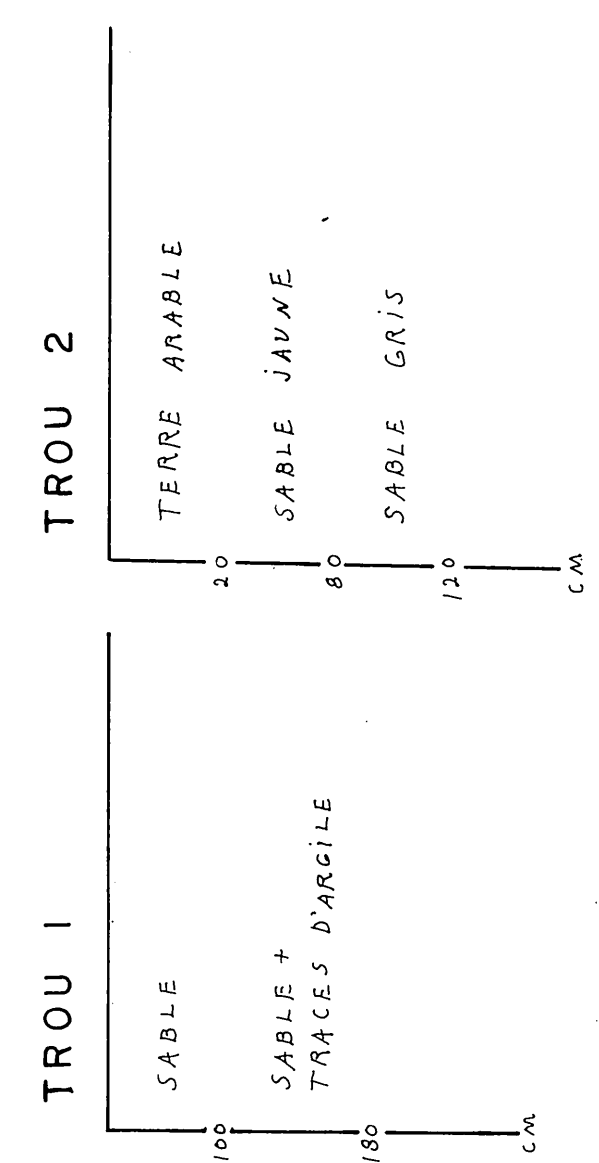

MATÉRIEL	FILTRANT	REQUIS
----------	----------	--------

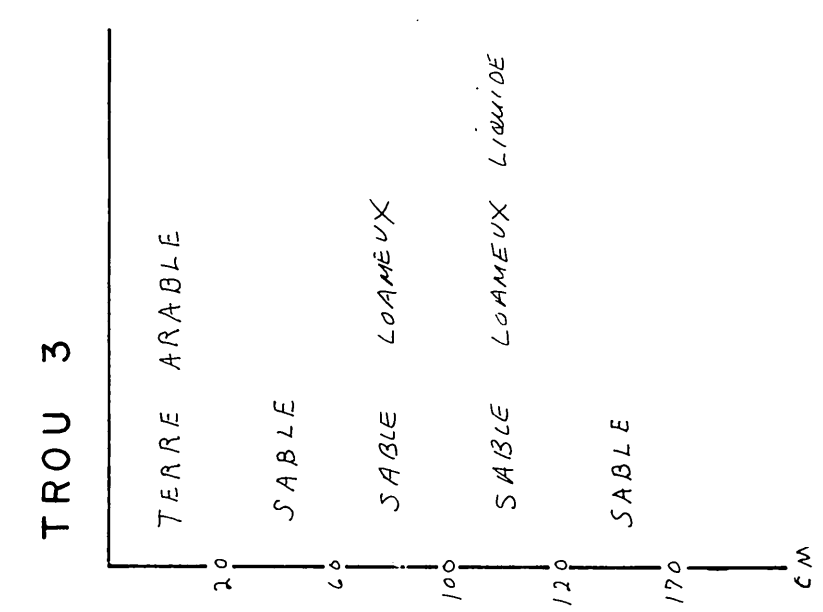

R.N. 1
Clou dans piquet
ELEV. 45.88

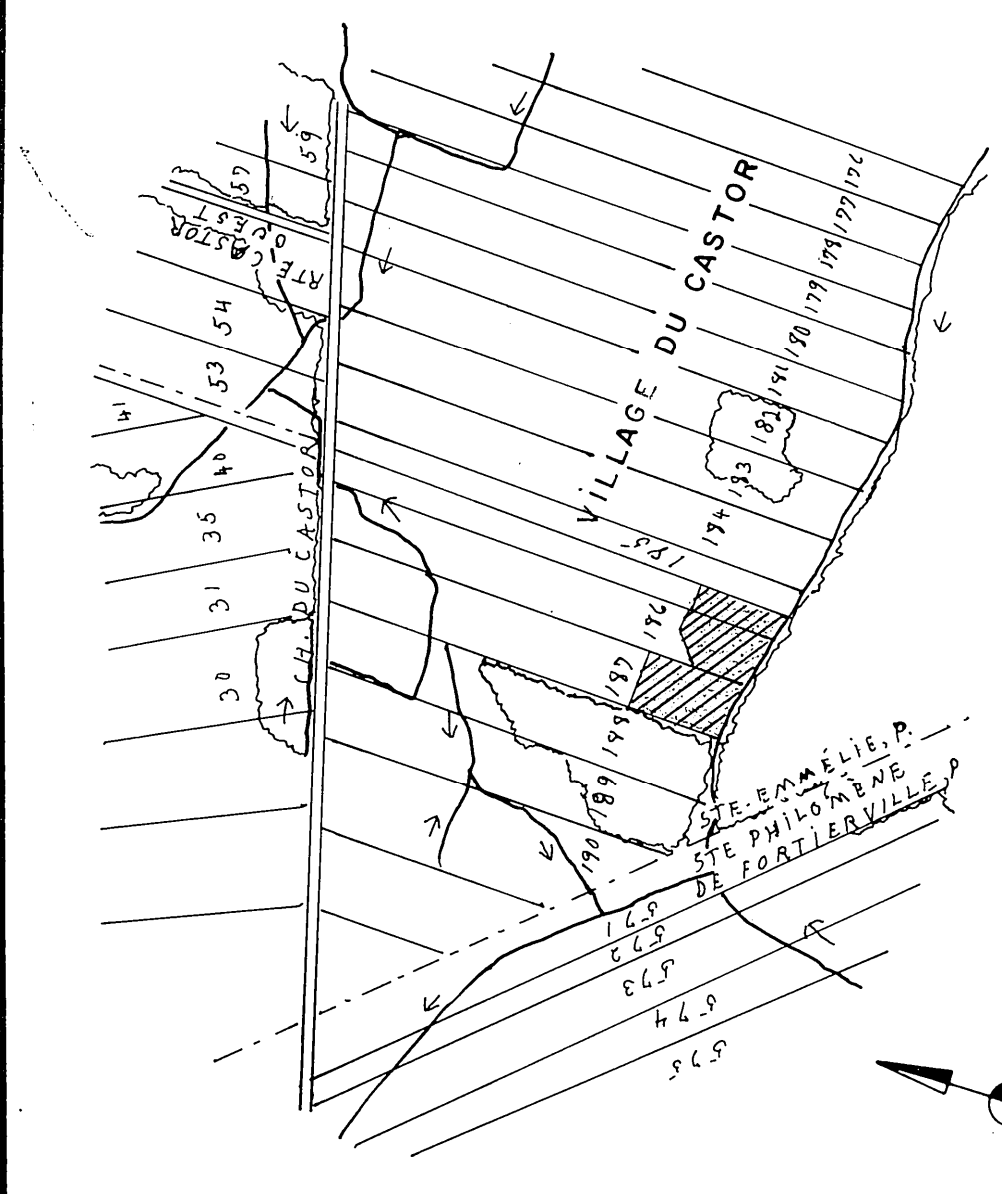


PLAN DE LOCALISATION

SUPERFICIE DRAINÉE	9.95	Hectares
SUPERFICIE TOTALE ETUDIÉE	9.95	Hectares
Echelle: 1/20,000 Référence: 21L12/200-0101		

LEGENDE

- | | |
|--|--|
| Chemin de fer | |
| Repère de nivellement | |
| Rivière, cours d'eau existant | |
| Fossé existant projeté | |
| Lac, marécages, étang, gravière | |
| Drainage souterrain existant | |
| Conduit souterrain existant | |
| Drains existants, projetés | |
| Changement de pente | |
| Bouche de décharge | |
| Diamètre des drains 100, 150, 200, 250, mm | |
| Cloûture | |
| Ligne téléphonique aérienne, souterraine | |
| Ligne de transmission | |
| Ligne d'énergie électrique aérienne, souterraine | |
| Rapide, barrage, chute | |
| Station de pompe | |
| Regard, puits | |
| Trou de sondage | |
| Superficie étudiée, drainage interne suffisant | |
| Courbe de niveau | |
| Zone boisée, buisson, arbre isolé | |
| Couée | |
| Tas de roches en surface, enterrées | |
| Limites de zones | |

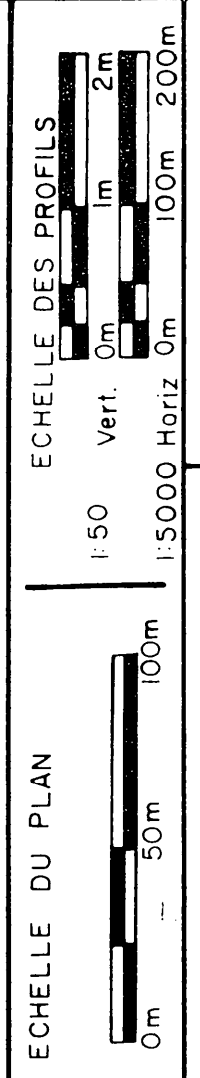

MICHEL ROY ing.
CONSULTANT AGRICOLE
176 CARTIER
ST. LAMBERT
GOS 2WO
TEL. (418) 889-0909

PROJET PRÉPARÉ POUR LE COMPTE DE

DENIS AUGER

372, RG CASTOR
LECLERCVILLE, Qc
GOS 2KO

#P.A.: AUGD 5108-0810
TEL.: (819) 292-3093

RELEVÉ PAR: F. Rioux

DRAINAGE SOUTERRAIN

FERME DENIS AUGER
LOT(S) P-185, P-186 et P-187
RANG VILLAGE DU CASTOR
MUNICIPALITÉ PAROISSE STE-EMMÉLIE
M.R.C. LOTBINIÈRE
DISTRICT ELECTORAL LOTBINIÈRE

PLAN No. S - 5108 - 0810

MINISTÈRE DE L'AGRICULTURE DU QUÉBEC

SERVICE DE L'HYDRAULIQUE AGRICOLE

DEPOSE LE :

33 39 43 45 46 47 48 49 50 51 52 53 54 55 56 57 58 59 60