




Îlots déstructurés de la MRC Brome-Missisquoi

Municipalité de Saint-Armand

SAR-01

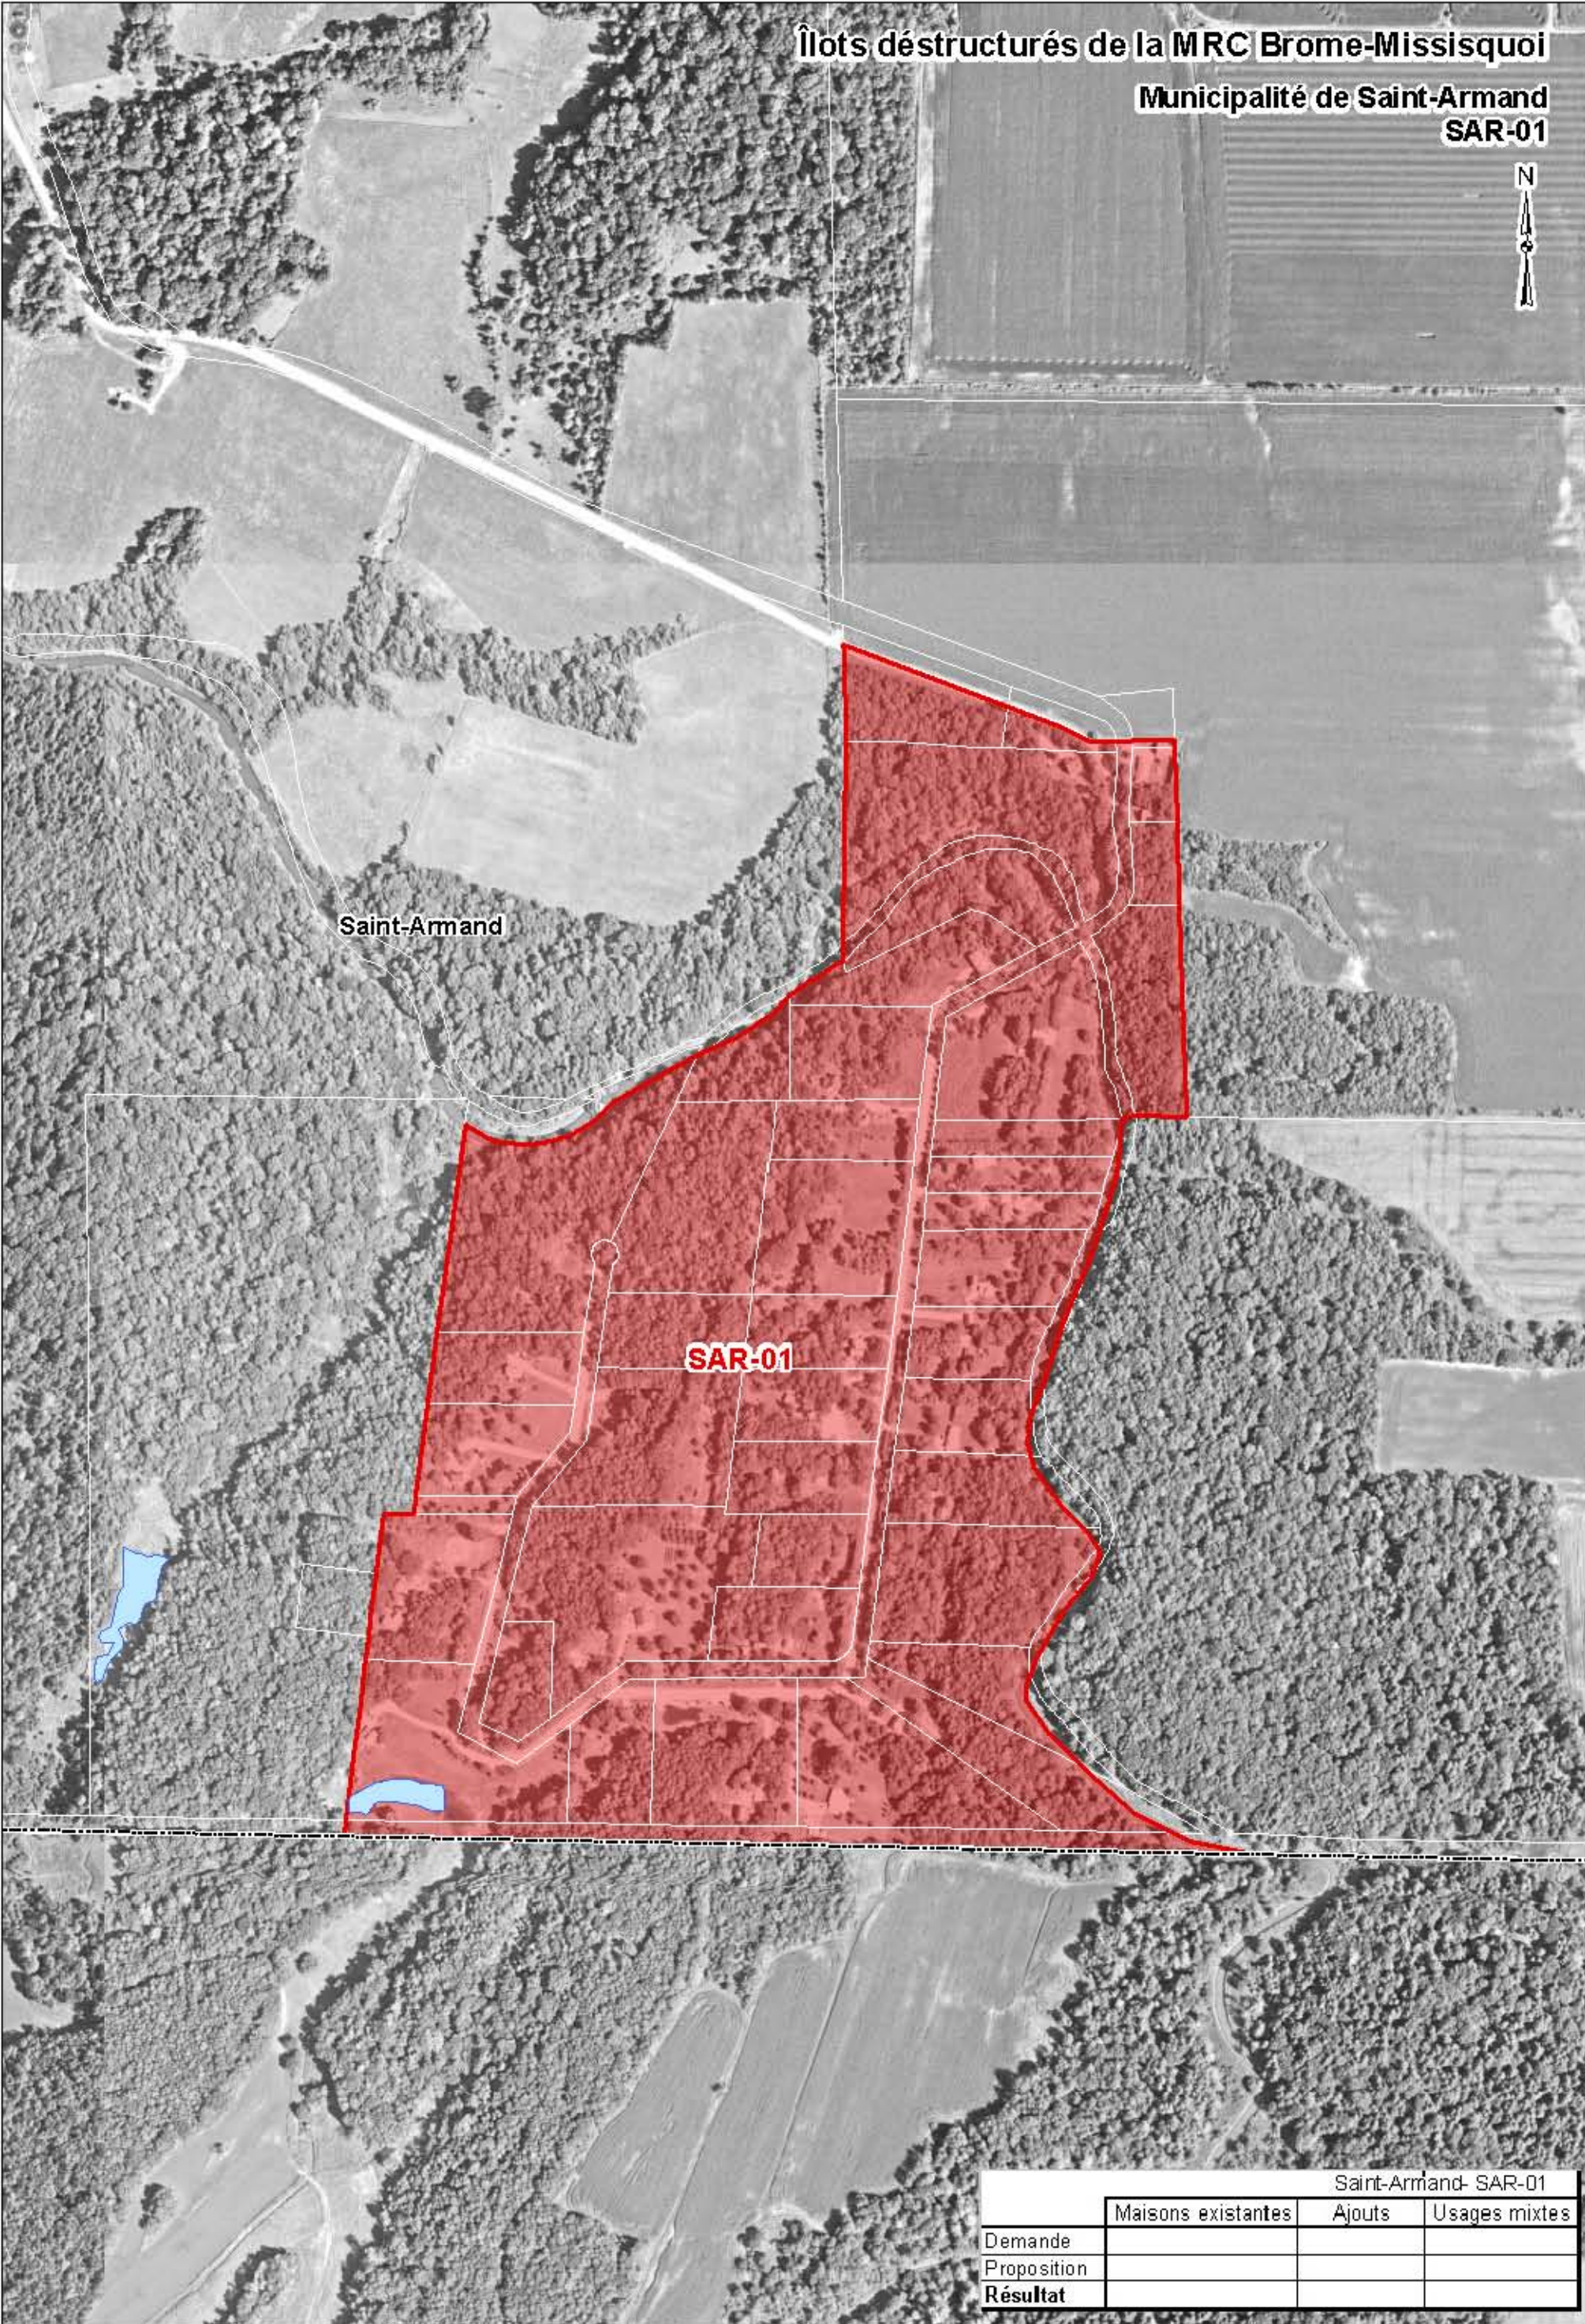

Saint-Armand

SAR-01

1:5 000



- Limites municipales
-
- Zone non agricole

Îlots déstructurés

Commission
de protection
du territoire agricole
Québec

Date: juillet, 2011
Réalisé par: Valérie Côté

Saint-Armand- SAR-01			
	Maisons existantes	Ajouts	Usages mixtes
Demande			
Proposition			
Résultat			



Îlots déstructurés de la MRC Brome-Missisquoi
Municipalité de Saint-Armand
SAR-02

Saint-Armand

SAR-02

SAR-03

60 m

60 m

Saint-Armand- SAR-02			
	Maisons existantes	Ajouts	Usages mixtes
Demande			
Proposition			
Résultat			

- Limites municipales

Zone non agricole


Exclusion

Inclusion
- Îlots déstructurés

Îlot avec morcellement (Type 1)

Îlot sans morcellement (Type 2)

1:5 000

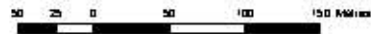



Îlots déstructurés de la MRC Brome-Missisquoi
Municipalité de Saint-Armand
SAR-03



Saint-Armand

SAR-03

Saint-Armand- SAR-03			
	Maisons existantes	Ajouts	Usages mixtes
Demande			
Proposition			
Résultat			

- Limites municipales

Zone non agricole


Exclusion

Inclusion
- Îlots déstructurés

Îlot avec morcellement (Type 1)

Îlot sans morcellement (Type 2)

1:5 000

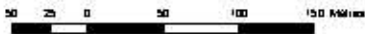

Îlots déstructurés de la MRC Brome-Missisquoi
Municipalité de Saint-Armand
SAR-04



Saint-Armand

SAR-04

Saint-Armand- SAR-04			
	Maisons existantes	Ajouts	Usages mixtes
Demande			
Proposition			
Résultat			

Limites municipales
Zone non agricole
Exclusion
Inclusion


Îlots déstructurés
Îlot avec morcellement (Type 1)
Îlot sans morcellement (Type 2)

1:5 000



Commission
de protection
du territoire agricole
Québec

Date: juillet, 2011
Réalisé par: Valérie Côté

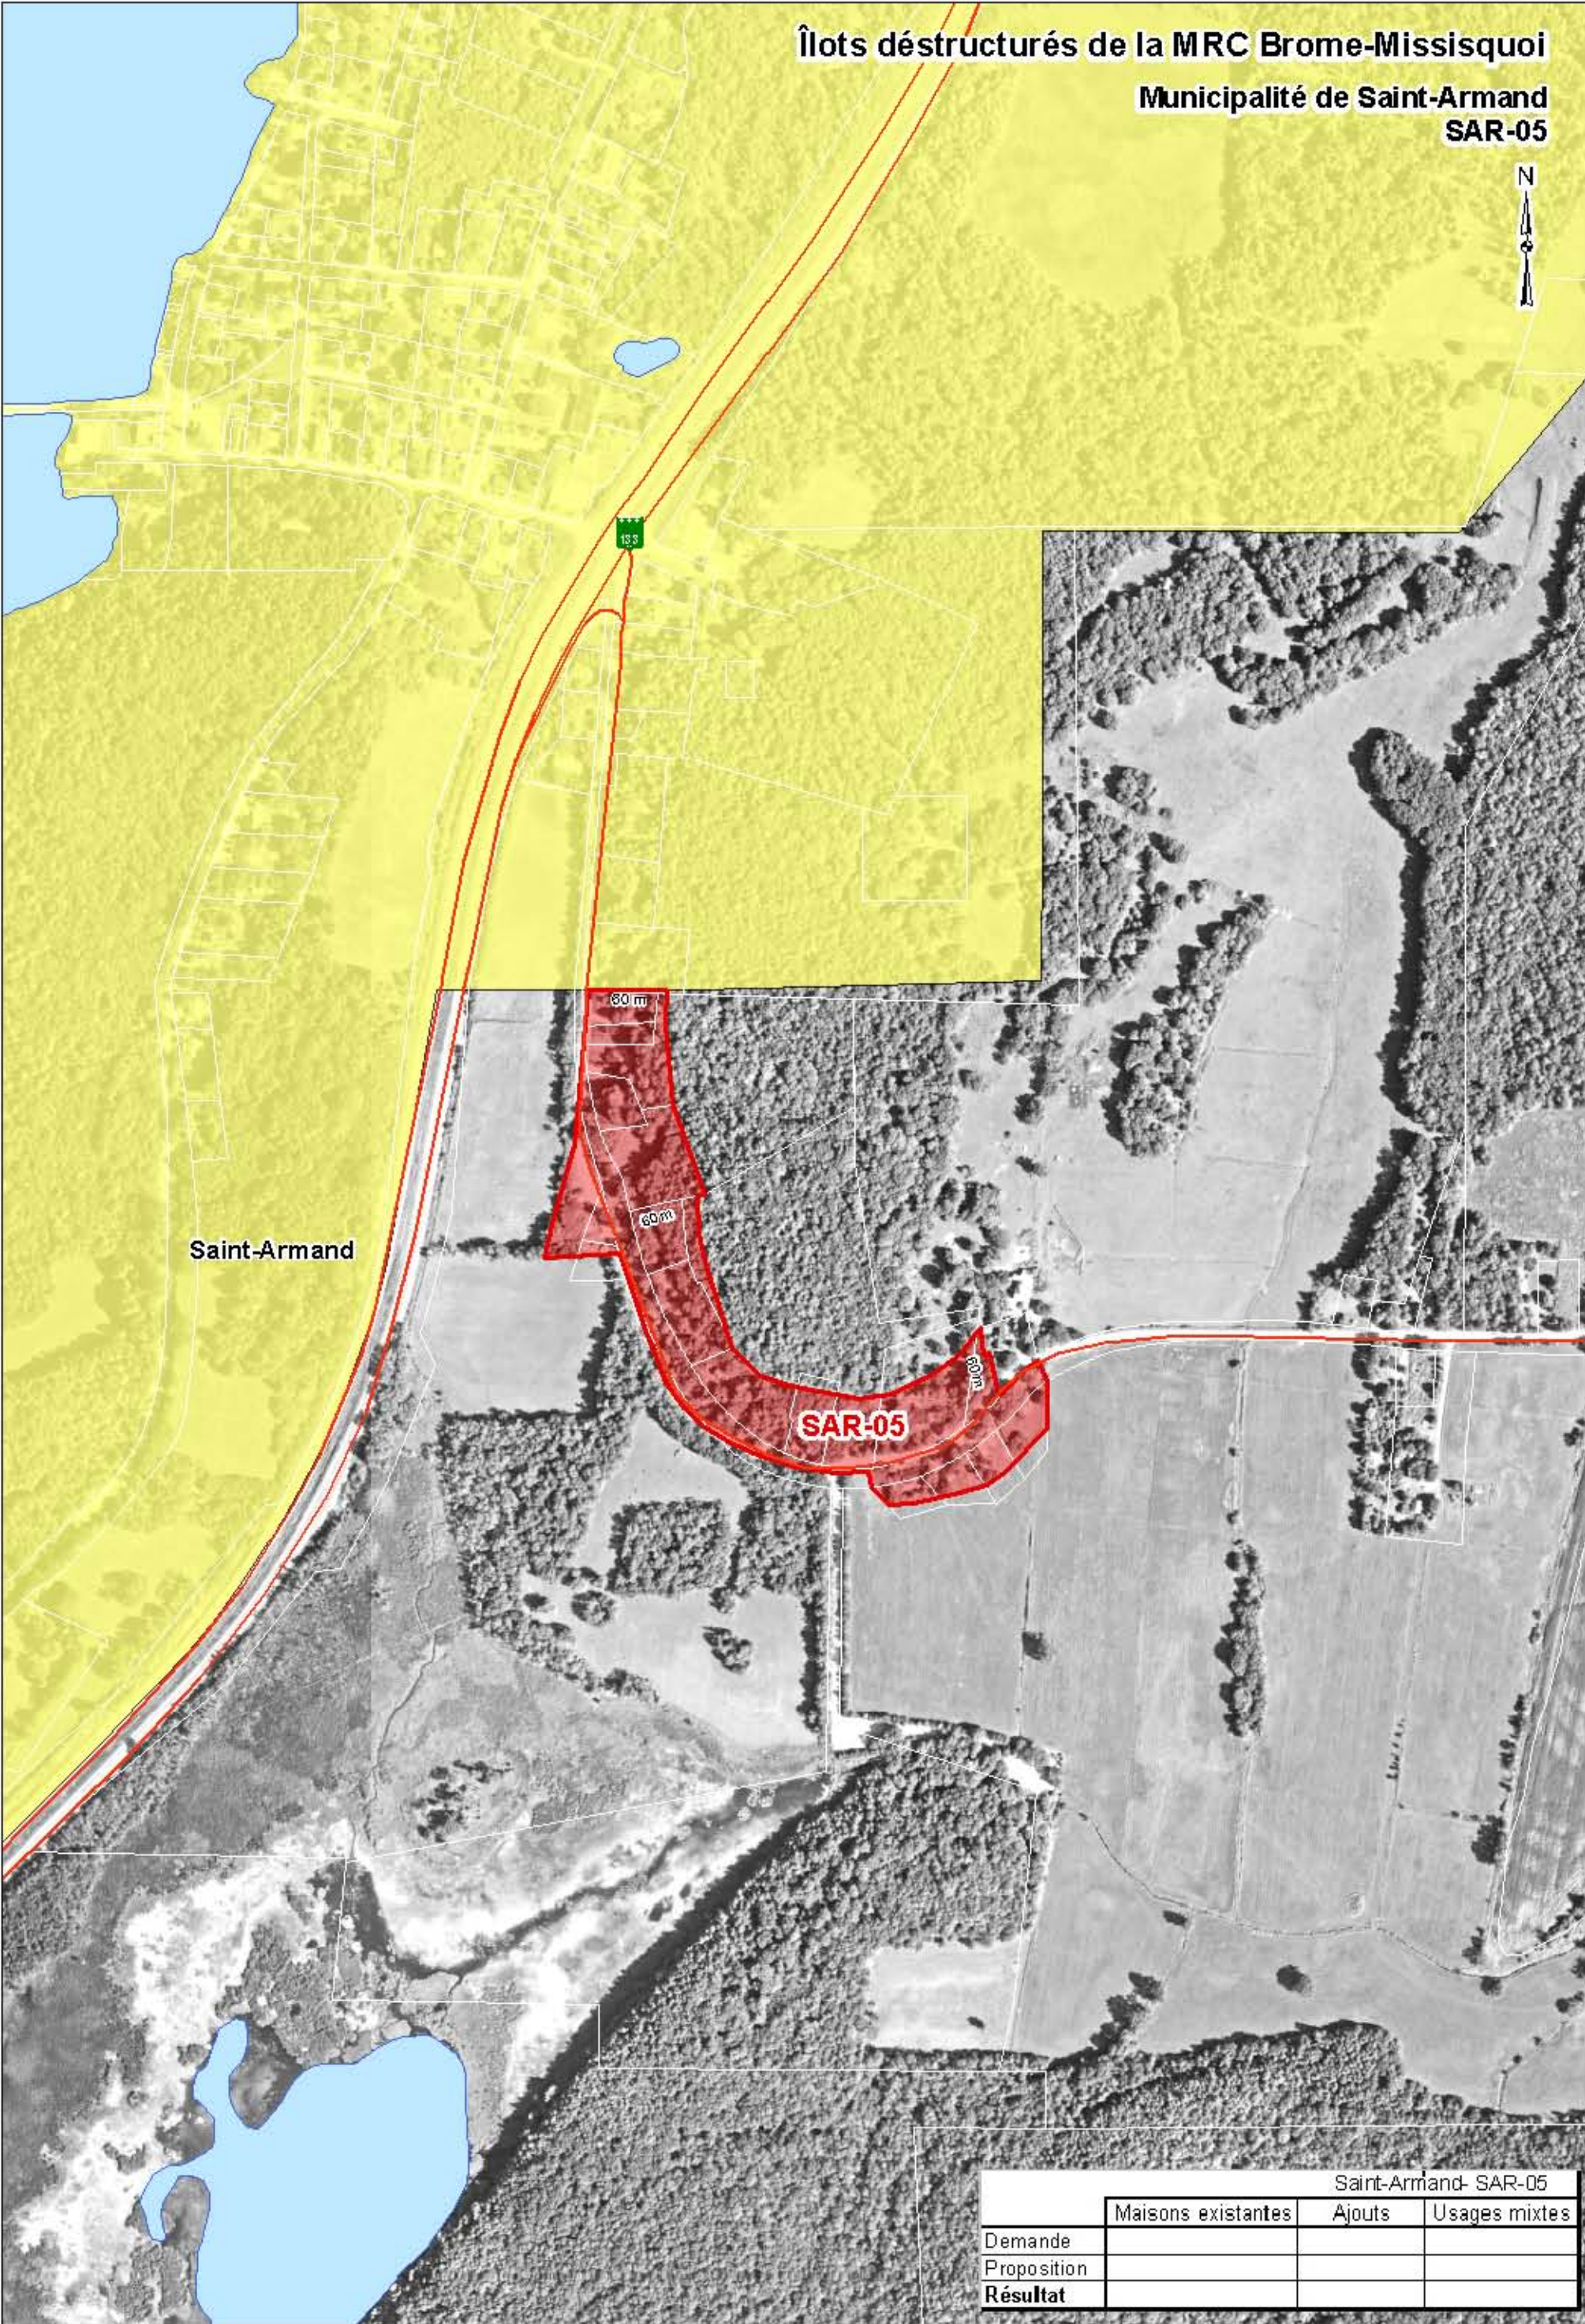

Îlots déstructurés de la MRC Brome-Missisquoi
Municipalité de Saint-Armand
SAR-05



Saint-Armand

SAR-05

60 m

60 m

60 m

Saint-Armand- SAR-05			
	Maisons existantes	Ajouts	Usages mixtes
Demande			
Proposition			
Résultat			

- Limites municipales

Zone non agricole


Exclusion

Inclusion
- Îlots déstructurés

Îlot avec morcellement (Type 1)

Îlot sans morcellement (Type 2)

1:5 000

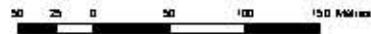



Îlots déstructurés de la MRC Brome-Missisquoi
Municipalité de Saint-Armand
SAR-06



Saint-Armand

SAR-06-B

SAR-06-A

60 m

60 m

Saint-Armand- SAR-06			
	Maisons existantes	Ajouts	Usages mixtes
Demande			
Proposition			
Résultat			

- Limites municipales

Zone non agricole


Exclusion

Inclusion
- Îlots déstructurés

Îlot avec morcellement (Type 1)

Îlot sans morcellement (Type 2)

1:5 000

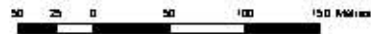



Îlots déstructurés de la MRC Brome-Missisquoi
Municipalité de Saint-Armand
SAR-07



Saint-Armand

SAR-07-A

SAR-07-C

SAR-07-B

Saint-Armand- SAR-07			
	Maisons existantes	Ajouts	Usages mixtes
Demande			
Proposition			
Résultat			

- Limites municipales

Zone non agricole

Exclusion

Inclusion
- Îlots déstructurés

Îlot avec morcellement (Type 1)

Îlot sans morcellement (Type 2)

1:5 000

