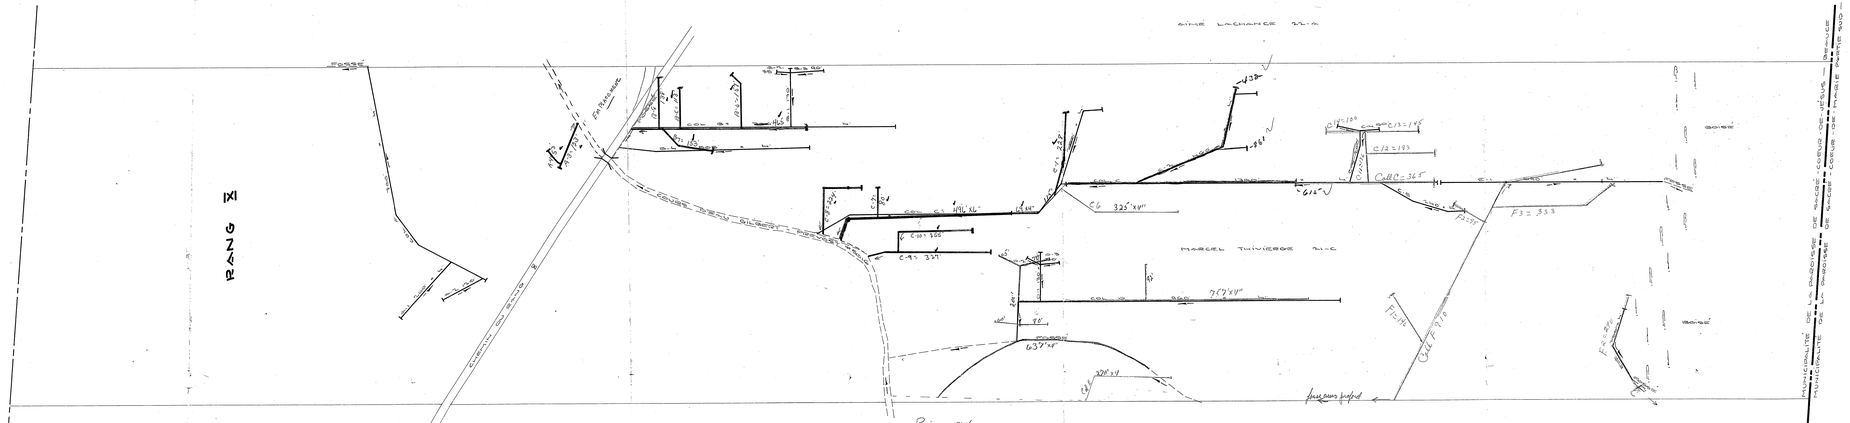

Poisson 1974
A-3 = 123'X4"
A-4 = 58'
Col-B = 166'
B-5 = 157'
B-6 = 112'
B-7 = 152'
B-8 = 138'
Col-C = 69'X4 + 496'X6"
C-1 = 228'
C-2 = 85'
C-3 = 234'
C-9 = 327'
C-10 = 255'
2385'X4"
496'X6"
2881'

PLACIDE GOSELIN INC

Contrat 1968
4" — 637
202
65
79
92
757
60
51
1970 Pieds

Relevé par R. Bellavance
3-10-10-68

Ent. Marie Claude Nadeau
Ent. Brighton

Profondeur 4½

1968
610'
432'
1120'

1969
4" — 270
C6 325
Coll C 175
710 Pieds

Relevé
Réal Bellavance
20-6-68

Ent. Gilles Nadeau
Ent. Brighton

1978
Coll F = 910
F1 = 140
F2 = 95
F3 = 333
F4 = 270
Coll C = 365
C11 = 136
C13 = 193
C12 = 145
C14 = 100
2577 pieds

DÉSIGNATION	DRAINS TROUS 6"	DRAINS TROUS 4"	DRAINS TUYAUX 6"	DRAINS TUYAUX 4"
COLLECTEUR A		1010		
COLLECTEUR B		1500		
COLLECTEUR C		1400		
COLLECTEUR D		1180		
LATÉRAL E		940		
TOTAUX		7030		
GRAND TOTAL	7030'			

PROFONDEUR MINIMUM DES DRAINS 30"
CHANGÉ LE 18 JUIN 1969

LÉGENDE
CHEMIN - ROUTE
R.R. PASSÉ
LIGNE DE BOIS
CONT.
DRAINS BOUCHÉS
EXISTANTS

ÉCHELLE : 1" = 100'-0"

L'HYDRAULIQUE AGRICOLE

Ministère de L'AGRICULTURE et de la COLONISATION

437-5497

PROVINCE DE QUÉBEC

DRAINAGE SOUTERRAIN
FERME MARCEL THIVIERGE
MUNICIPALITÉ DE LA PAR. DE SACRÉ-COEUR-DE-JÉSUS
COMTÉ DE BEAUCE
DISTRICT ÉLECTORAL DE BEAUCE

RELEVÉ PAR M. TANGUAY PRÉPARÉ PAR M. TANGUAY
DESSIN PAR P. THERRIEN REVUE PAR

PLAN N°S-6485 | FEUILLE 1 DE 1

APPROUVÉ PAR
QUÉBEC LE 1968

2-01882

2-01882

81130 THIVIERGE MARCEL