


Total: 4940 native

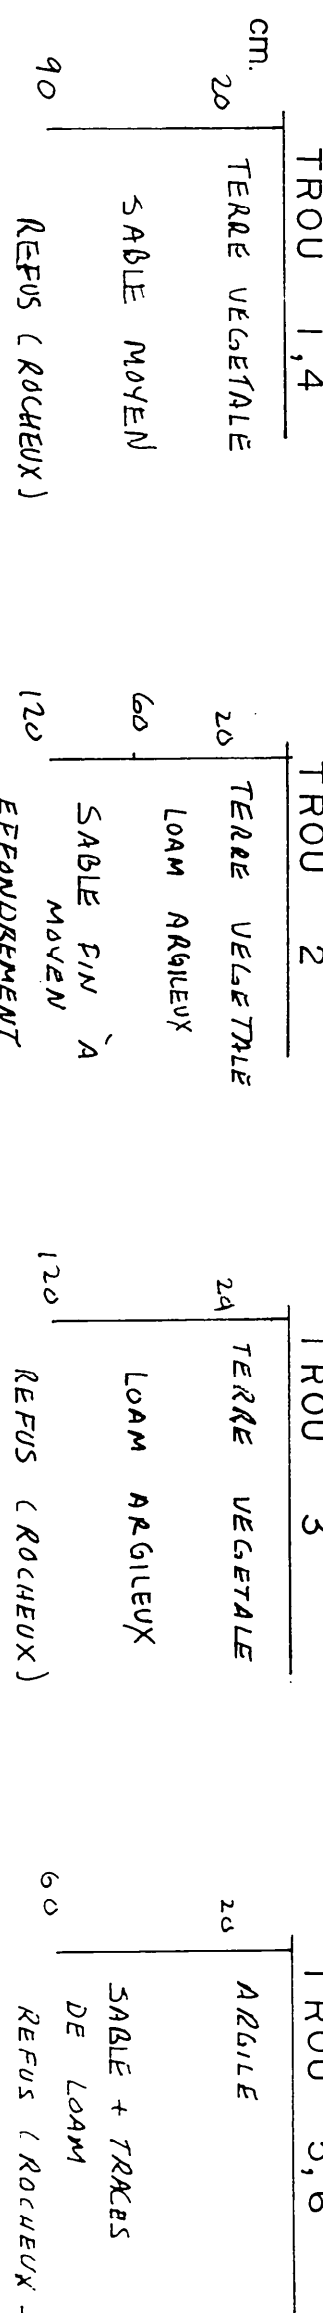

COLL. A, B	ESPACEMENT $L = 16$ m
COLL. C à F	ESPACEMENT $L = 20$ m.


$$q_1 = 0.18 \text{ m}^3/\text{m. jour}$$


CONSULTANT AGRICOLE

PROJET POUR LE COMPTE FERME ROGER VERMETTE

ST-GERVAIS GOR 3CO
NO.PROD.AGR.: VERR 4105 3015
TEL.: (418) 887-6686

CONCU PAR: M. ROY ING. VERIFIÉ PAR: M. ROY ING.

DRAINAGE SOUTERRAIN

FERME
ROGER VERMETTE

LOT(S) P. 507

RANG 2^e RANG

MUNICIPALITÉ PAROISSE STS-GERVAIS ET PROTAIS

M.R.C. BELLECHASSE

DISTRICT ELECTORAL BELLECHASSE


PLAN NO S. 4105 3015

FEUILLE 1 DE 1

प्राप्त

M.A.P.A.Q. (HYDRAULIQUE)

DEPOSE' LE : 87-07-17

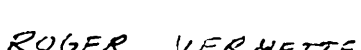

PLAN DE LOCALISATION

Hectares Acres Ar pents

SUPERFICIE ETUDIEE	17,00	41,95	49,65
--------------------	-------	-------	-------

SUPERFICIE	TOTALE	<u>17,30</u>	<u>42,75</u>	<u>50,60</u>
------------	--------	--------------	--------------	--------------

ECHELLE : 1 / 20,000 REFERENCE : 21.L.10/200-020

LEGENDE

- Chemin de fer
Repère de nivellement
Cours d'eau existant, projeté
Fosse existant, projetée
Loc, mraçage, atang, gravière
Drainage souterrain existant
Conduit souterrain existant
Drain existant, projeté
Changement de pente
Changement de diamètre
Bouche de décharge
Diamètre des drains 100,150,200,250mm.
Câble
Ligne téléphonique aérienne, souterraine
Ligne de transmission
Ligne électrique aérienne, souterraine
Barrage, racle, chute
Station de pompe
Regard, puitsard
Tou de sondage
Superficie totale, drainage interne suffisant
Courbe de niveau
Zone boisée, arbre isolé
Coulée
Tos de roches de surface, enterrés
Limites de zone

ECHELLE DU PLAN



7.

MICHEL ROY ing

CONSULTANT AGRICOLE

PROJET POUR LE COMPTE FERME ROGER VERMETTE

102, 2° RANG EST

ST - GERVAIS GOR 3 CO
NO. PROD. AGR. : VERR 4105 3015

TEL.: (418) 887-6686 LE 9.7 198

CONCU PAR: M. ROY ING. VERIFIÉ PAR: M. ROY ING.

DRAINAGE SOUTERRAIN

FERME
ROGER VERMETTE

LOT(S) P. 507

RANG 2^e RANG

MUNICIPALITÉ PAROISSE STS-GERVAIS ET PROTAIS

M.R.C. BELLECHASSE

PLAN NO S. 4105 3015

FEUILLE 1 DE 1

प्राप्त

M.A.P.A.Q. (HYDRAULIQUE)

DEPOSE' LE : 87-07-17