


DRAINS REQUIS									
DESIGNATION	DRAINS SANS FILTRE				DRAINS AVEC FILTRE				
	10" 250mm	8" 200mm	6" 150mm	4" 100mm	12" 300mm	10" 250mm	8" 200mm	6" 150mm	4" 100mm
COLL. A	18	190		800					2189
LAT. A									99
COLL. B							39	215	4969
LAT. B									136
COLL. C									1147
LAT. C									
COLL. D									
LAT. D									
COLL. E									
LAT. E									
COLL. F									
LAT. F									
COLL. G									
LAT. G									
COLL. H									
LAT. H									
COLL. J									
LAT. J									
COLL. TOTAL	18	190		800			39	215	235
LAT. TOTAL									8305
GR TOTAL	9802								

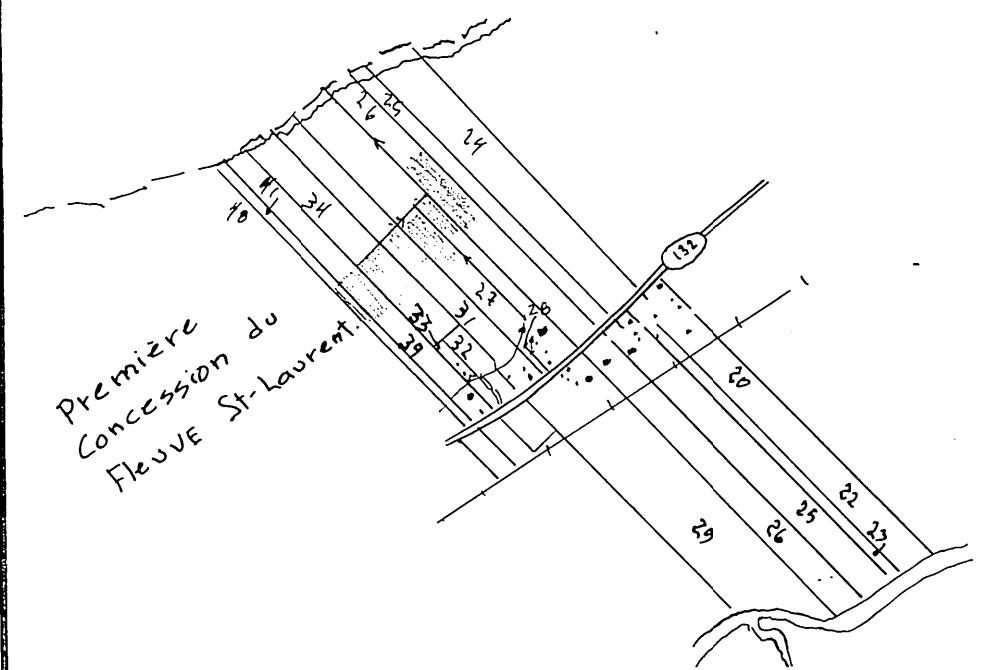

PLAN DE LOCALISATION

	HECTARES	ACRES	ARPENTS
SUPERFICIE ETUDIEE	18.7	46.2	54.7
SUPERFICIE TOTALE			
ECHELLE : 1 / 20000	REFERENCE : 21 L 15 200 0202		

LEGENDE

Chemin de fer	Reperes de nivellement	Cours d'eau existant, projeté	Fosse existant, projeté	Lac, marecage, étang, gravière	Drainage souterrain existant	Conduit souterrain existant	Drain existant, projeté	Changement de pente	Changement de diamètre	Bouche de décharge	Diamètre des drains 100, 150, 200, 250mm	Cloture	Ligne téléphonique aérienne, souterraine	Ligne de transmission	Ligne électrique aérienne, souterraine	Barrage, rapide, chute	Station de pompage	Regard, puits	Trou de sondage	Superficie totale, drainage interne suffisant	Courbe de niveau	Zone boisée, arbre isolé	Coulée	Tas de roches de surface	Limites de zones

ECHELLE DU PLAN	ECHELLE DES PROFILS
1:2000	1:50 VERT
0 50m	1:5000 HORIZ
	0 100m

CHRISTIAN DROLET ing.	CONSULTANT
CHARNY	TEL: (418) 832-4303

PROJET POUR LE COMPTE DE:	LE 22 / 01 / 1987
MONTOISE INC	
495 BLV TACHE EST	
MONTMAGNY	
Q5V 1E4	
NO. PROD. AGR: MONT 8731 0118	
TEL: (418) 248-0377	

CONCU PAR: C.DROLET ing	VERIFIE PAR: C.DROLET ing.
-------------------------	----------------------------

DRAINAGE SOUTERRAIN

FERME MONTOISE INC
LOT(S) 26P 27 31 34 3941
RANG PREMIERE CONC. DU FLEUVE ST-LAURENT
MUNICIPALITÉ MONTMAGNY
M.R.C. MONTMAGNY
DISTRICT ELECTORAL MONTMAGNY



PLAN NO: S-10112 FEUILLE 1 DE 1

M.A.P.A.Q. (HYDRAULIQUE)
DEPOSE LE: 87-07-29



ACCUSE

Plan Révisé

18050 FERME MONTOISE

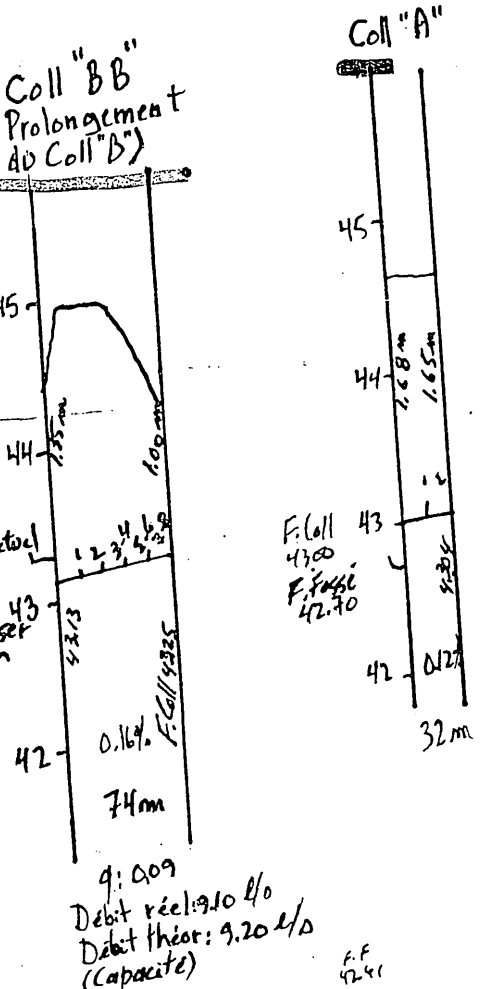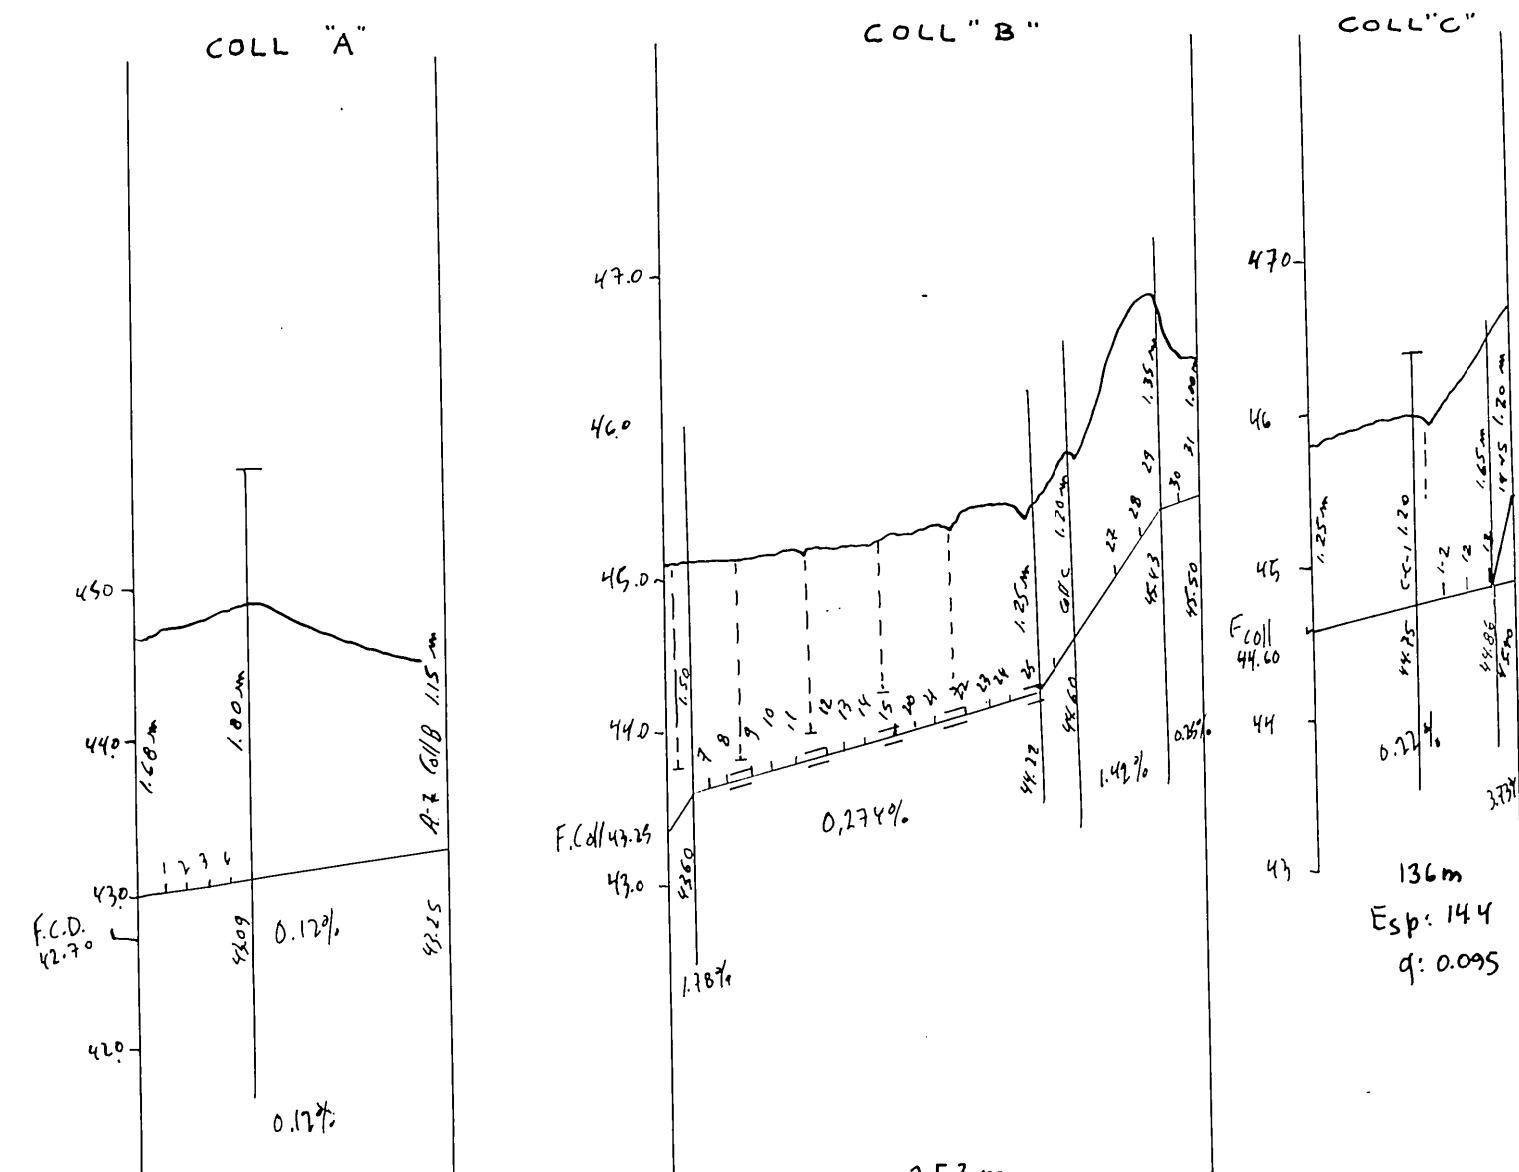

des affleurements rocheux empêchant la pose tel qu'initialement prévu sur le coll "A" et ses latéraux. J'ai organisé et approuvé les modifications de la section et de son latéral.

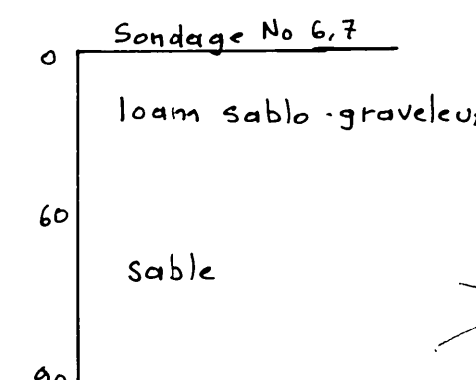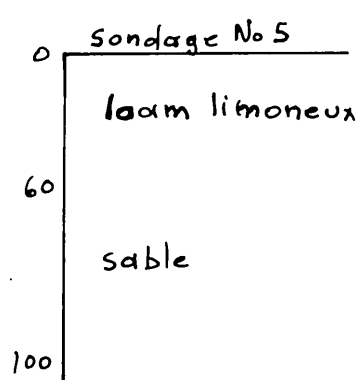

1987
Coll "A" 42 x 100 mm
A-1 135m
A-2 135m
Coll "B" 70 x 100 mm
B-1 70m x 100 mm
B-2 306m
B-3 116m
B-4 306m
B-5 116m
B-6 306m
B-7 135m
B-8 283m
Total 2343

