
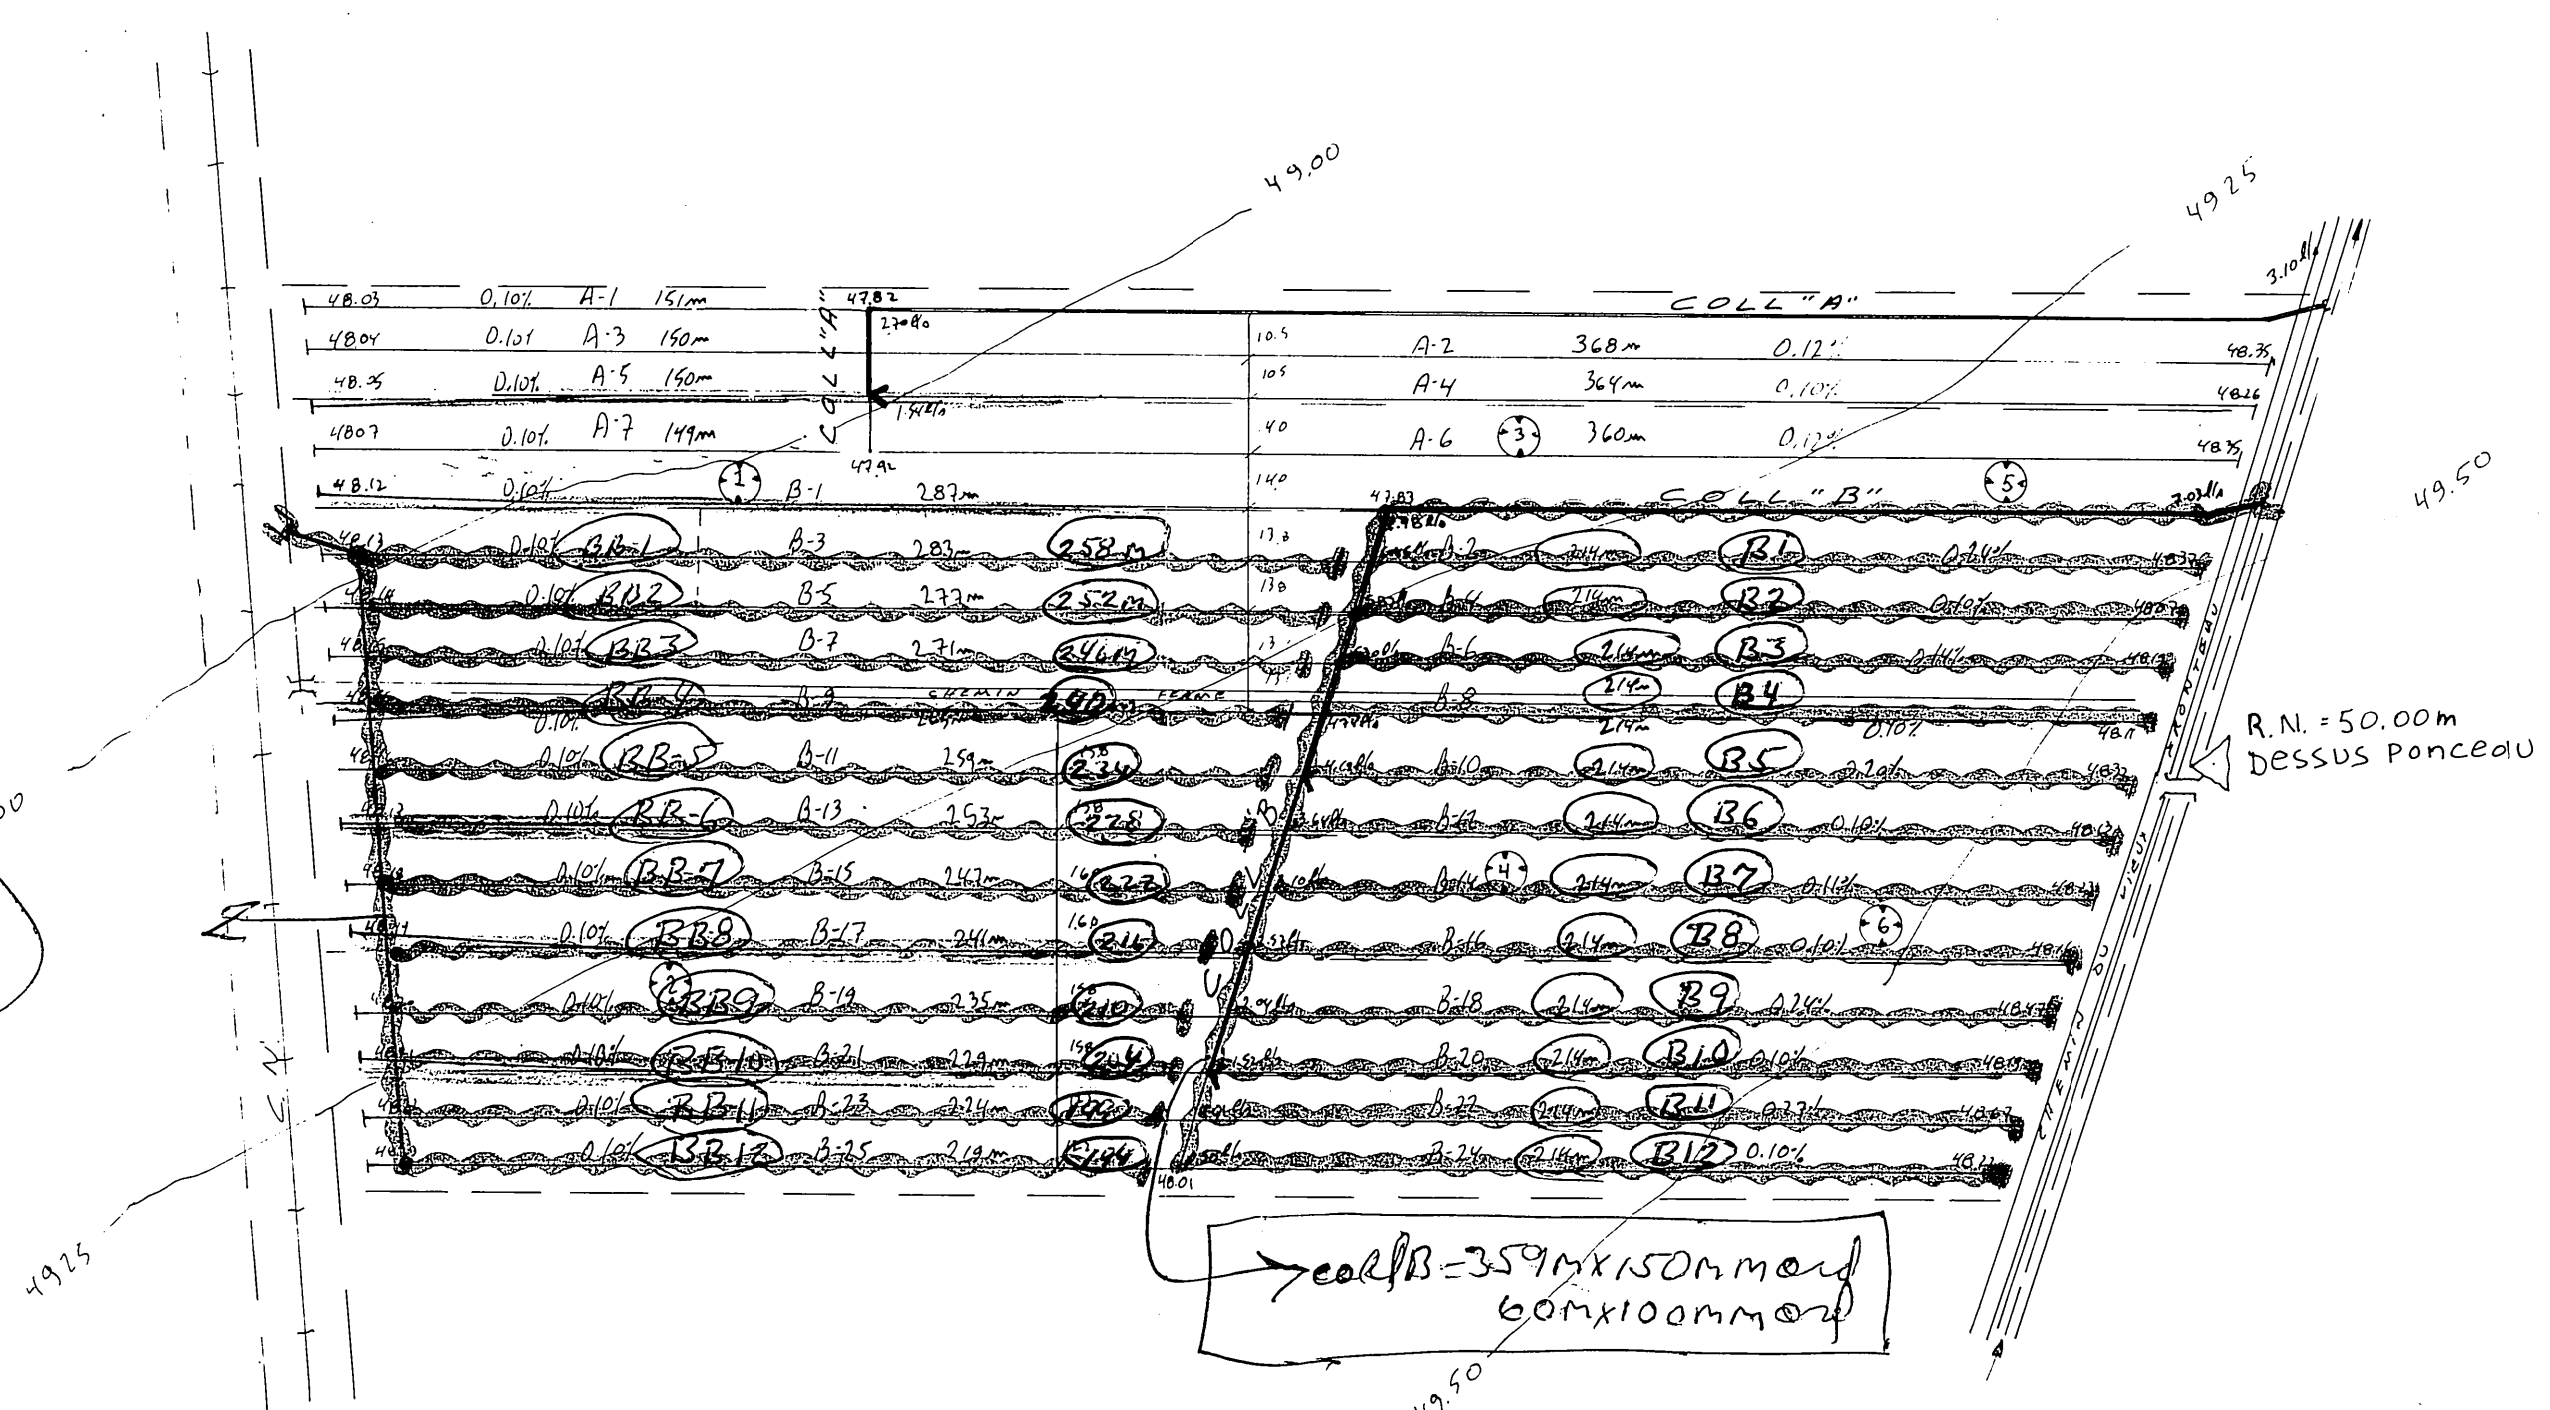
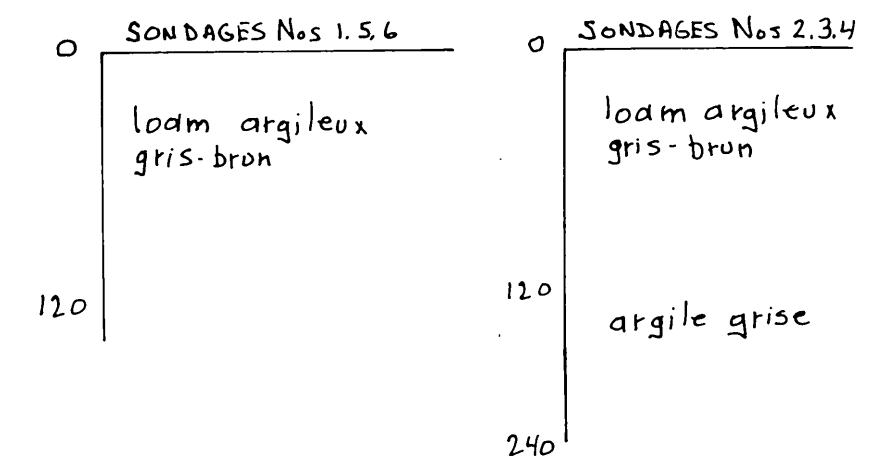


87

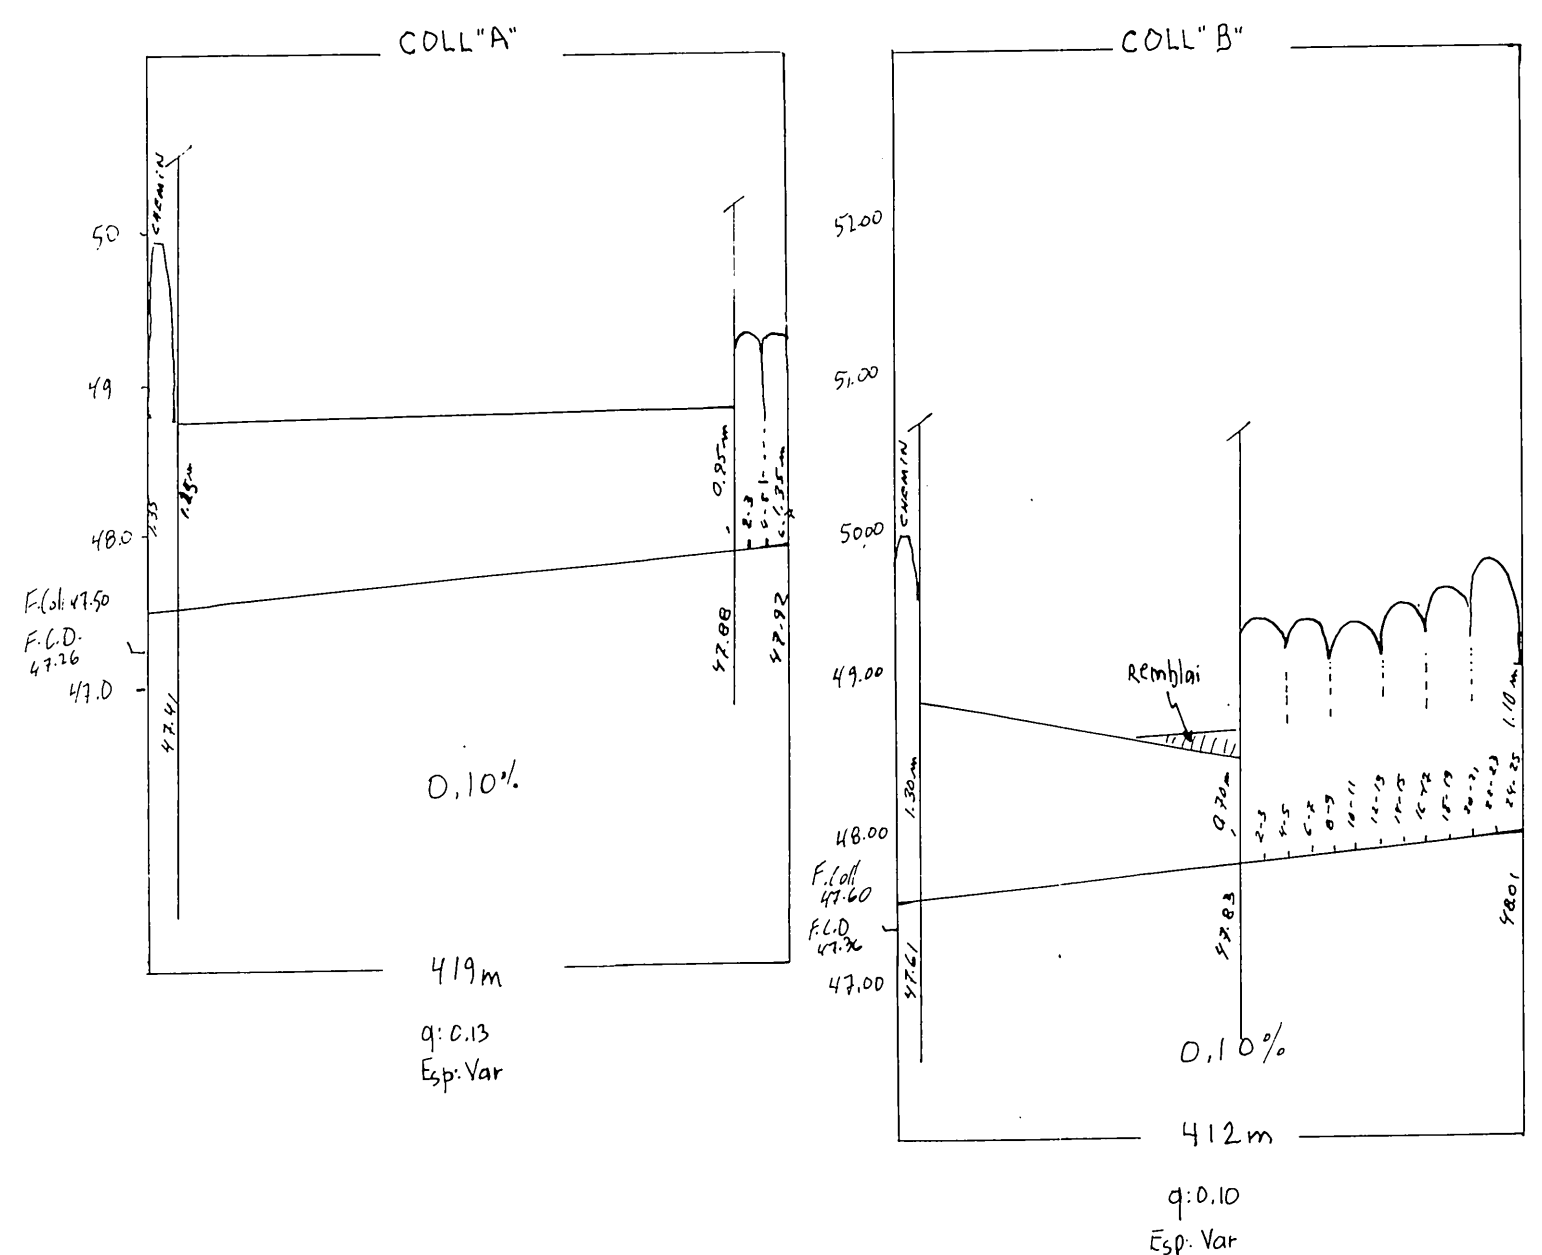


	NO	LONG.	B	NO
C-112	B-1	352 m	150	282
	B-2	60 m	150	283
	B-1	214 m	150	284
	B-2	214 m	150	285
	B-3	214 m	150	286
	B-2	214 m	150	287
	B-3	214 m	150	288
	B-2	214 m	150	289
	B-3	214 m	150	290
	B-3	214 m	150	291
C-121	B-1	214 m	150	292
	B-2	214 m	150	293
	B-1	214 m	150	294
	B-2	214 m	150	295
	B-1	214 m	150	296
	B-2	214 m	150	297
	B-1	214 m	150	298
	B-2	214 m	150	299
	B-1	214 m	150	300
	B-2	214 m	150	301
C-122	B-1	137 m	150	302
	B-2	57 m	150	303
	B-1	258 m	150	304
	B-2	252 m	150	305
	B-3	246 m	150	306
	B-4	240 m	150	307
	B-3	234 m	150	308
	B-4	228 m	150	309
	B-3	222 m	150	310
	B-4	216 m	150	311
C-123	B-1	204 m	150	312
	B-2	204 m	150	313
	B-1	189 m	150	314
	B-2	189 m	150	315
	B-1	189 m	150	316

RESUME	
d	ORD
100 mm	5384 mm
150 mm	480 mm
200 mm	
250 mm	
300 mm	
TOTAL	5870 mm

LEGENDE

Chemin de fer	
Repère de nivellement	
Cours d'eau existant, projeté	
Fosse existant, projeté	
Lac, marecage, étang, gravière	
Drainage souterrain existant	
Conduit souterrain existant	
Drain existant, projeté	
Changement de pente	
Changement de direction	
Bouche de décharge	
Diamètre des drains 100, 150, 200, 250 mm	
Croisement	
Ligne téléphonique aérienne, souterraine	
Ligne de transmission	
Ligne électrique aérienne, souterraine	
Barrage, rapide, chute	
Station de pompage	
Regard, puits	
Trou de sondage	
Superficie totale, drainage interne suffisant	
Courbe de niveau	
Zone boisée, arbre isolé	
Coulée	
Tas de roches de surface	
Limites de zones	

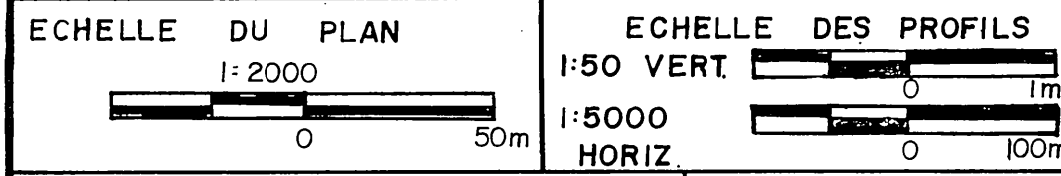

CD CHRISTIAN DROLET ing.
CONSULTANT
CHARNY TEL : (418) 832-4303

PROJET POUR LE COMPTE DE:
FERME PELLERAT
272 DE LA SEIGNEURIE
ST-ROCH DES AULNAIES
GOR 4EO
NO. PROD. AGR.: PELL 7731 1312
TEL.: (418) 354-2575

LE 24 102/1987

DRAINAGE SOUTERRAIN

FERME PELLERAT
LOT(S) 40, 41
RANG 1
MUNICIPALITÉ ST-ROCK-DES-AULNAIES
M.R.C. L'ISLET
DISTRICT ELECTORAL: MONTMAGNY

PLAN NO: S-10117-A	FEUILLE DE 1
--------------------	--------------

M.A.P.A.Q. (HYDRAULIQUE)
DEPOSE LE: 87-07-31

AGNY
LE DE
ACCEPTÉ

17045 PELLERAT (1)