



| DRAINS REQUIS |   | PLASTIQUES |        |        |        |
|---------------|---|------------|--------|--------|--------|
|               |   | 12"        | 8"     | 6"     | 4"     |
| DESIGNATION   |   | 300 mm     | 250 mm | 200 mm | 100 mm |
| COLL          | A |            |        |        | 598    |
| LAT           | B |            |        | 155    | 4477   |
| COLL          | C |            |        |        | 177    |
| LAT           | D |            |        |        | 1898   |
| COLL          | E |            |        |        |        |
| LAT           | F |            |        |        |        |
| COLL          | G |            |        |        |        |
| LAT           | H |            |        |        |        |
| COLL          | J |            |        |        |        |
| LAT           | K |            |        |        |        |
| COLL          | L |            |        |        |        |
| LAT           | M |            |        |        |        |
| TOTAL         |   |            |        | 155    | 775    |
| GR TOTAL      |   |            | 7305   | m. lin | 6375   |

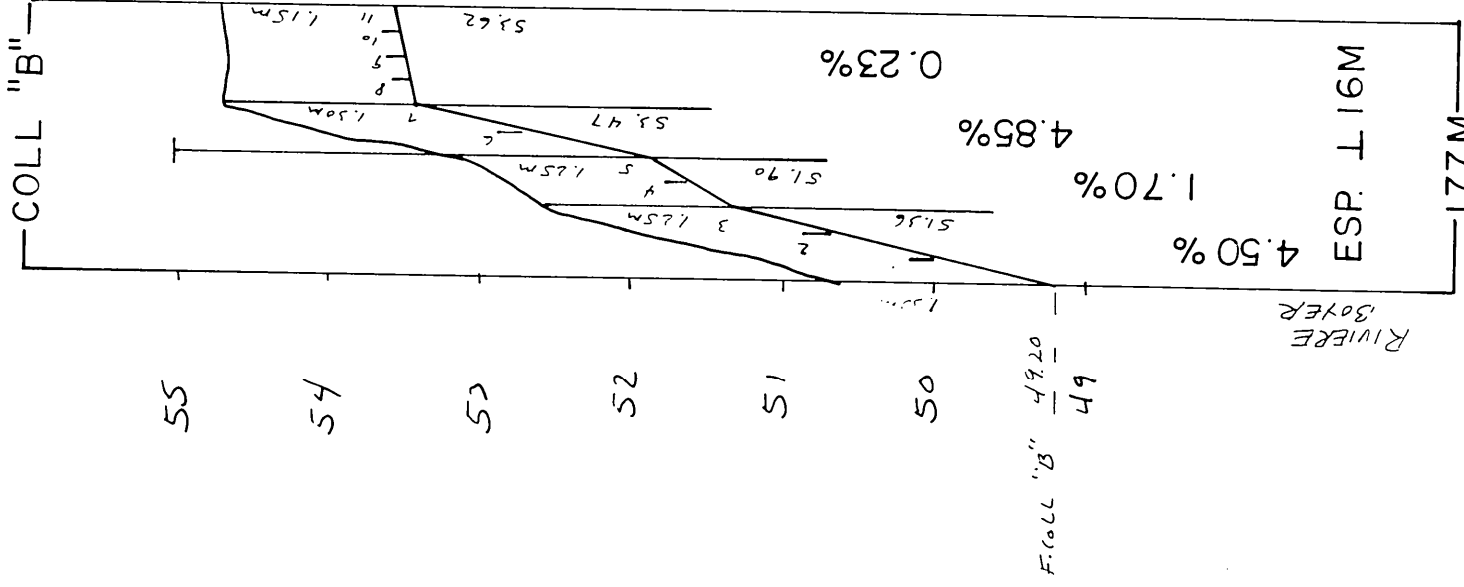

$q = 0.14 \text{ m}^3/\text{m.j.}$

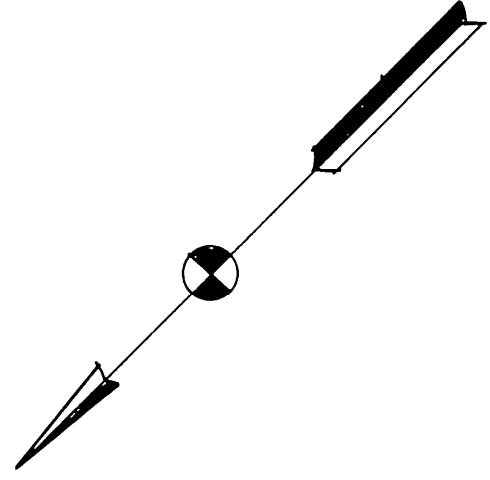

|          |        |               |                 |
|----------|--------|---------------|-----------------|
| TROU 1,2 | cm. 20 | COUCHE ARABLE | ARGILE BRUNE    |
|          | 140    |               |                 |
| TROU 3,4 | 20     | COUCHE ARABLE | SABLE BRUN      |
|          | 80     |               | REFUS (SCHISTE) |


## PLAN DE LOCALISATION

SUPERFICIE DRAINÉE 12.85 Hectares  
SUPERFICIE TOTALE ETUDIÉE 20.00 Hectares  
ECHELLE 1/70,000 REFERENCE 2H/L10/200-0201/21-L11/0202

## LEGENDE

- Chemin de fer
- Repère de nivellement
- Rivière, cours d'eau existant projeté
- Fosse existant projeté
- Lac, marécages, étang, gravière
- Drainage souterrain existant
- Conduit souterrain existant
- Drains existants, projetés
- Changement de pente
- Changement de diamètre
- Bouche de décharge
- Diamètre des drains 100, 150, 200, 250, mm
- Closure
- Ligne téléphonique aérienne, souterraine
- Ligne de transmission
- Ligne d'énergie électrique aérienne, souterraine
- Grande, barrage, chute
- Station de pompage
- Regard, puits
- Trou de sondage
- Surface étudiée, drainage interne suffisant
- Courbe de niveau
- Zone boisée, buisson, arbre isolé
- Coulee
- Tas de roches en surface, enterrées
- Limites de zones


ECHELLE DU PLAN

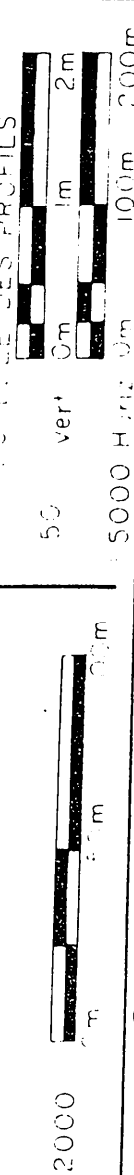

TEL (514) 347-8377  
**SOGEDRAIN INC.**  
1156 ROUTE 133 C.P. 147 IBERVILLE J2X 4J5

PROJET PREPARE POUR LE COMPTE DE  
ROCH CAMERON  
1086, TRAIT CARRE  
ST-HENRI GOR 3E0

NO. PROD. AGR.: CAMR 3902 1018  
TEL (418) 882-2656  
LE 29 Janvier 1985

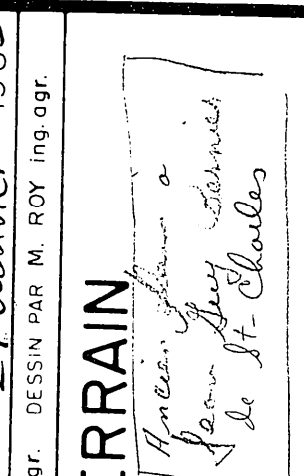

**DRAINAGE SOUTERRAIN**  
FERME ROCH CAMERON  
LOT(S) 336  
RANG TRAIT CARRE  
MUNICIPALITE ST-HENRI SD.  
COMTE MUNICIPAL MRC DESJARDINS  
DISTRICT ELECTORAL BEAUCO-NORD

PLAN No S-3902-1018


FEUILLE I DE I

MINISTERE DE L'AGRICULTURE DU QUEBEC  
SERVICE DE L'HYDRAULIQUE AGRICOLE

DEPOSE LE: 85-02-14

Plan à Réviser

## PROJET D'ELARGISSEMENT

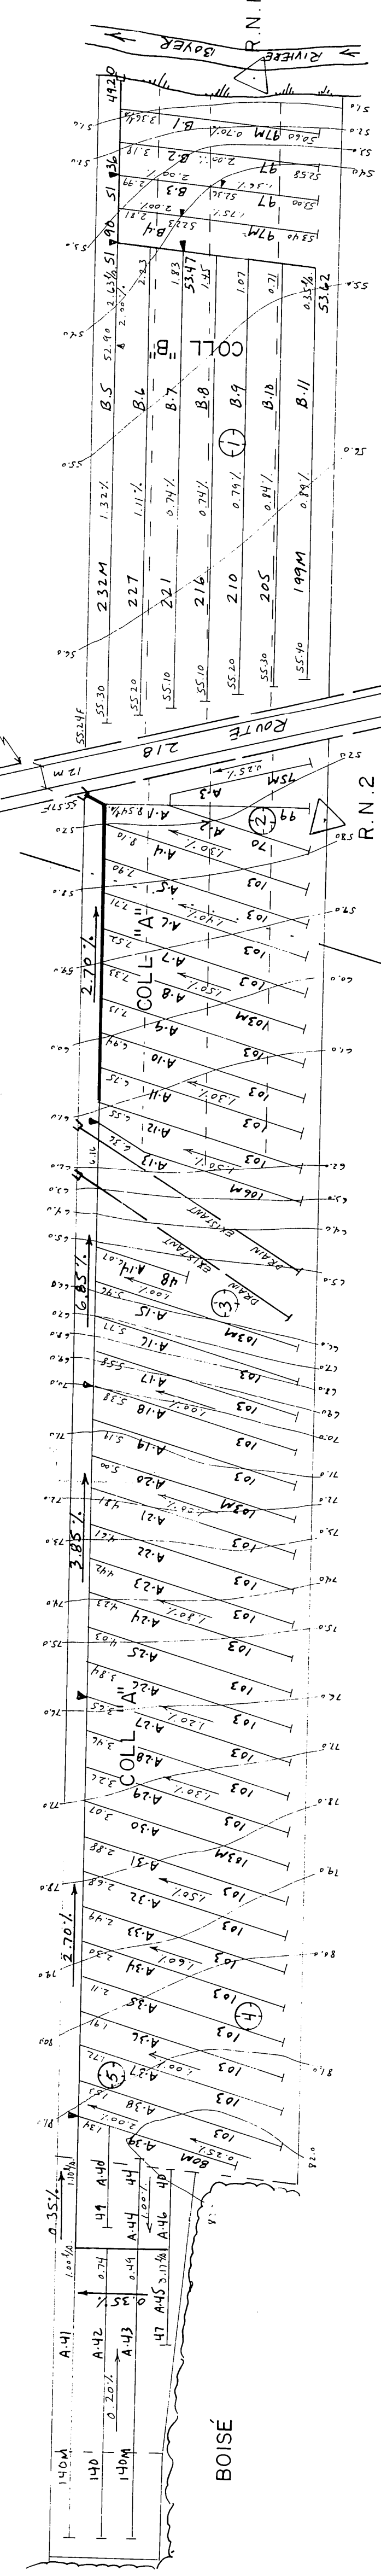

R.N. : 1  
clou dans un arbre  
ELEV. : 50.00

R.N. : 2  
clou dans un p.e.  
ELEV. : 58.25

DRAINS ENROBES  
D'UN FILTRE REQUIS

DRAINS ORDINAIRES