
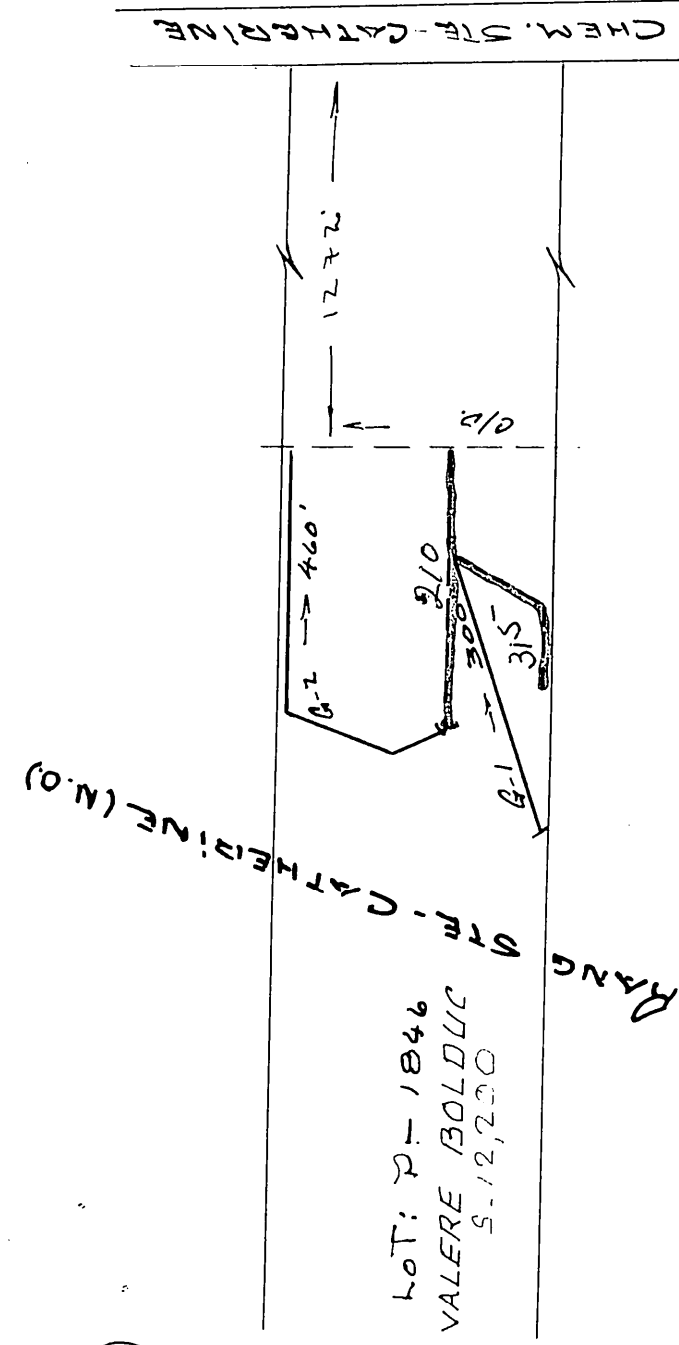
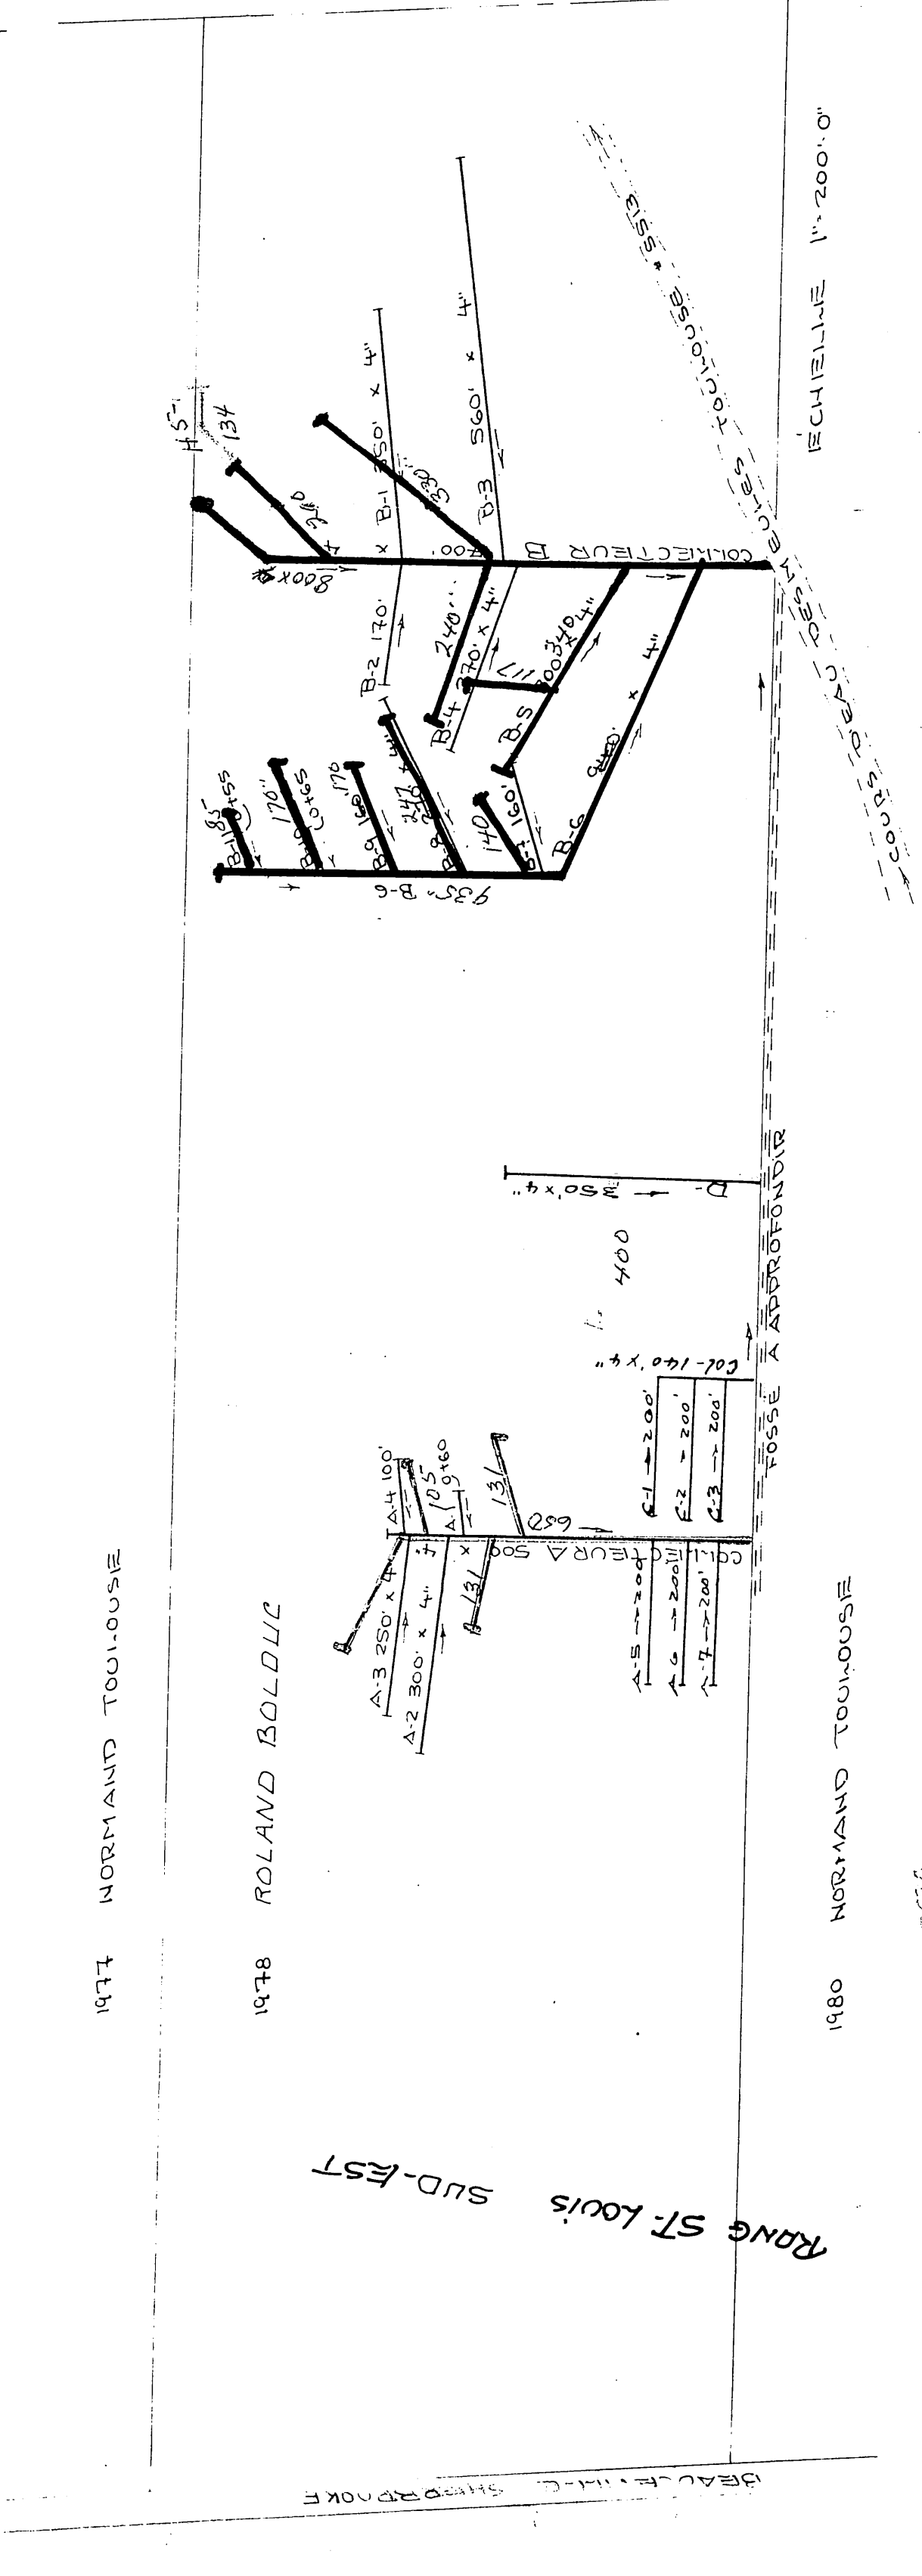


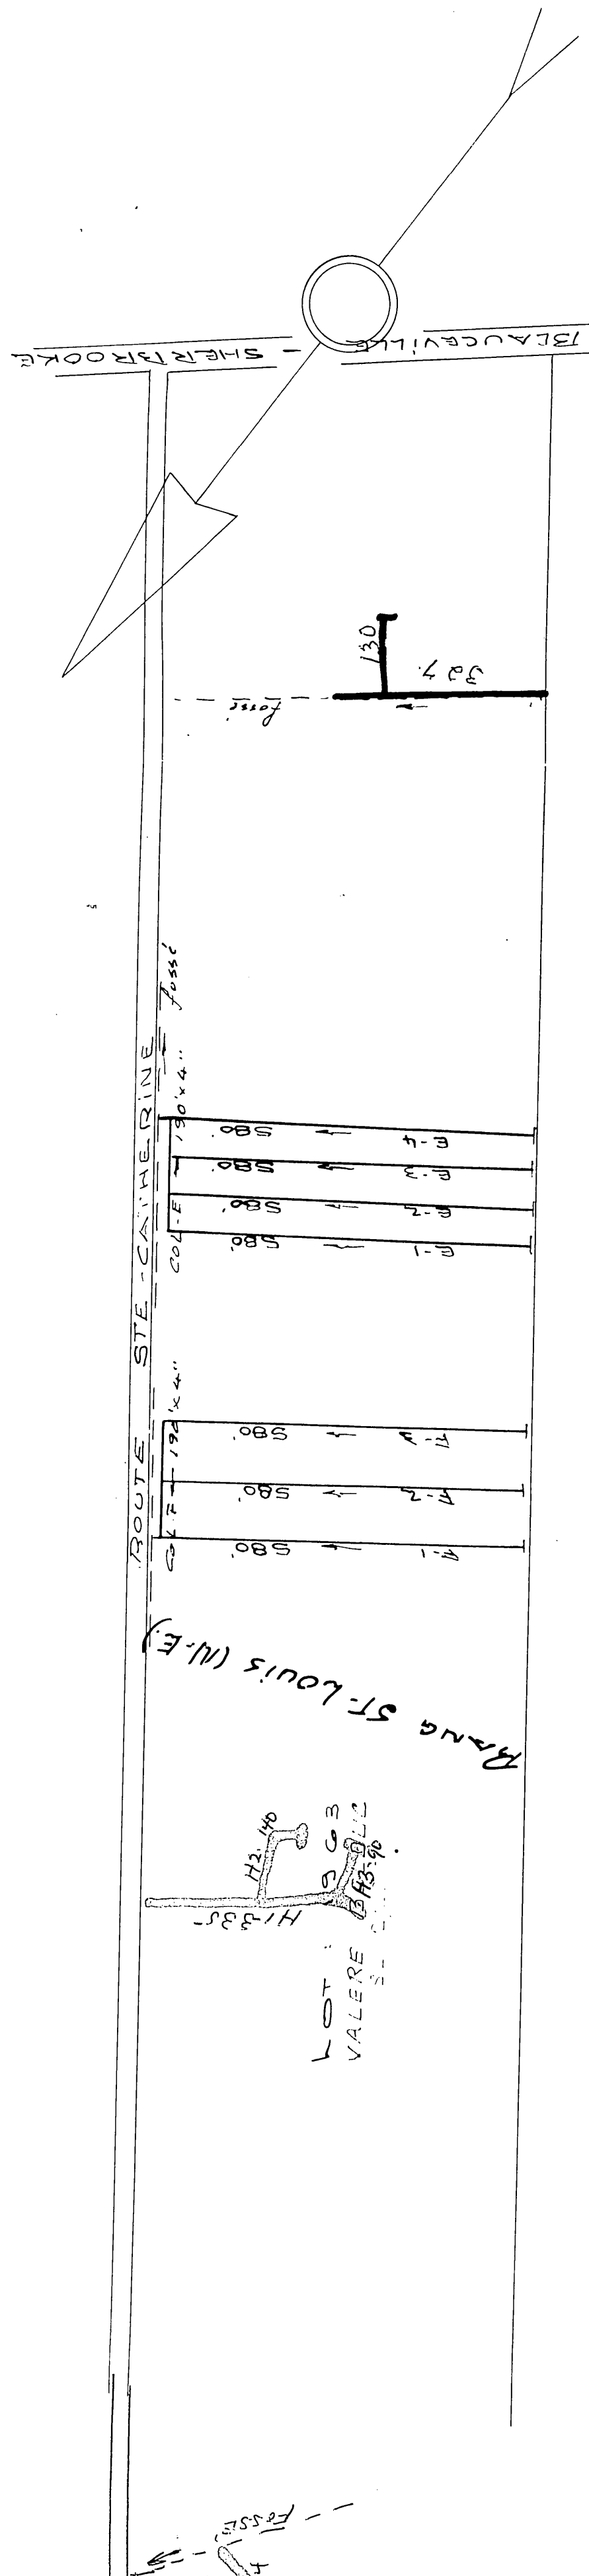

1967

66LLB-800 X

85X
170 X
247 X
140 X
240 X
117 X
340 X
935X
200 X
334X

3,774 (Oct 1968)

LIT=193 130
327

DESIGNATION	6"	4"	DRAINS REQ'UIS	DRAINS INSTAL
COLLECTEUR A		1210'		4"
COLLECTEUR B		4000'		
TOTAL			5210'	
GRAND TOTAL			5210'	

DESIGNATION	DRAINS REQUIRED		DRAINS INSTALLED	
	6"	4"	6"	4"
COLLECTEUR A		600'		
"		740'		
"		350'		
"		2585'		
"		1930'		
"		760'		
TOTAL		6965'		
GRAND TOTAL		6965'		

07015 BULLOCK ROAD

REF. 21 1/2 N.O.

Division de
L'HYDRAULIQUE
AGRICOLE

*Ministère de l'AGRICULTURE
et de la COLONISATION*

PROVINCE DE QUÉBEC

DRAINAGE SOUTERAIN

FERME ROLAND BOLDUC
MUNICIPALITÉ DE ST-ALFRED
COMTÉ DE BEAUCIE

DISTRICT ÉLECTORAL DE BEAUCÉ - SUD
RELÈVÉ PAR : M. TANGUY
PRÉPARÉ PAR : M. TANGUY
TRACE PAR : N. DESBOIS, J. DROUOT
REVISÉ PAR : *Caumont* 1900

PL-AM 48 S-5940

FEUILLE 1 DE 1

APPROUVÉ PAR
QUÉBEC

REVISION LE 7-11-69
16-01-76
D/R: Jacques Vignier