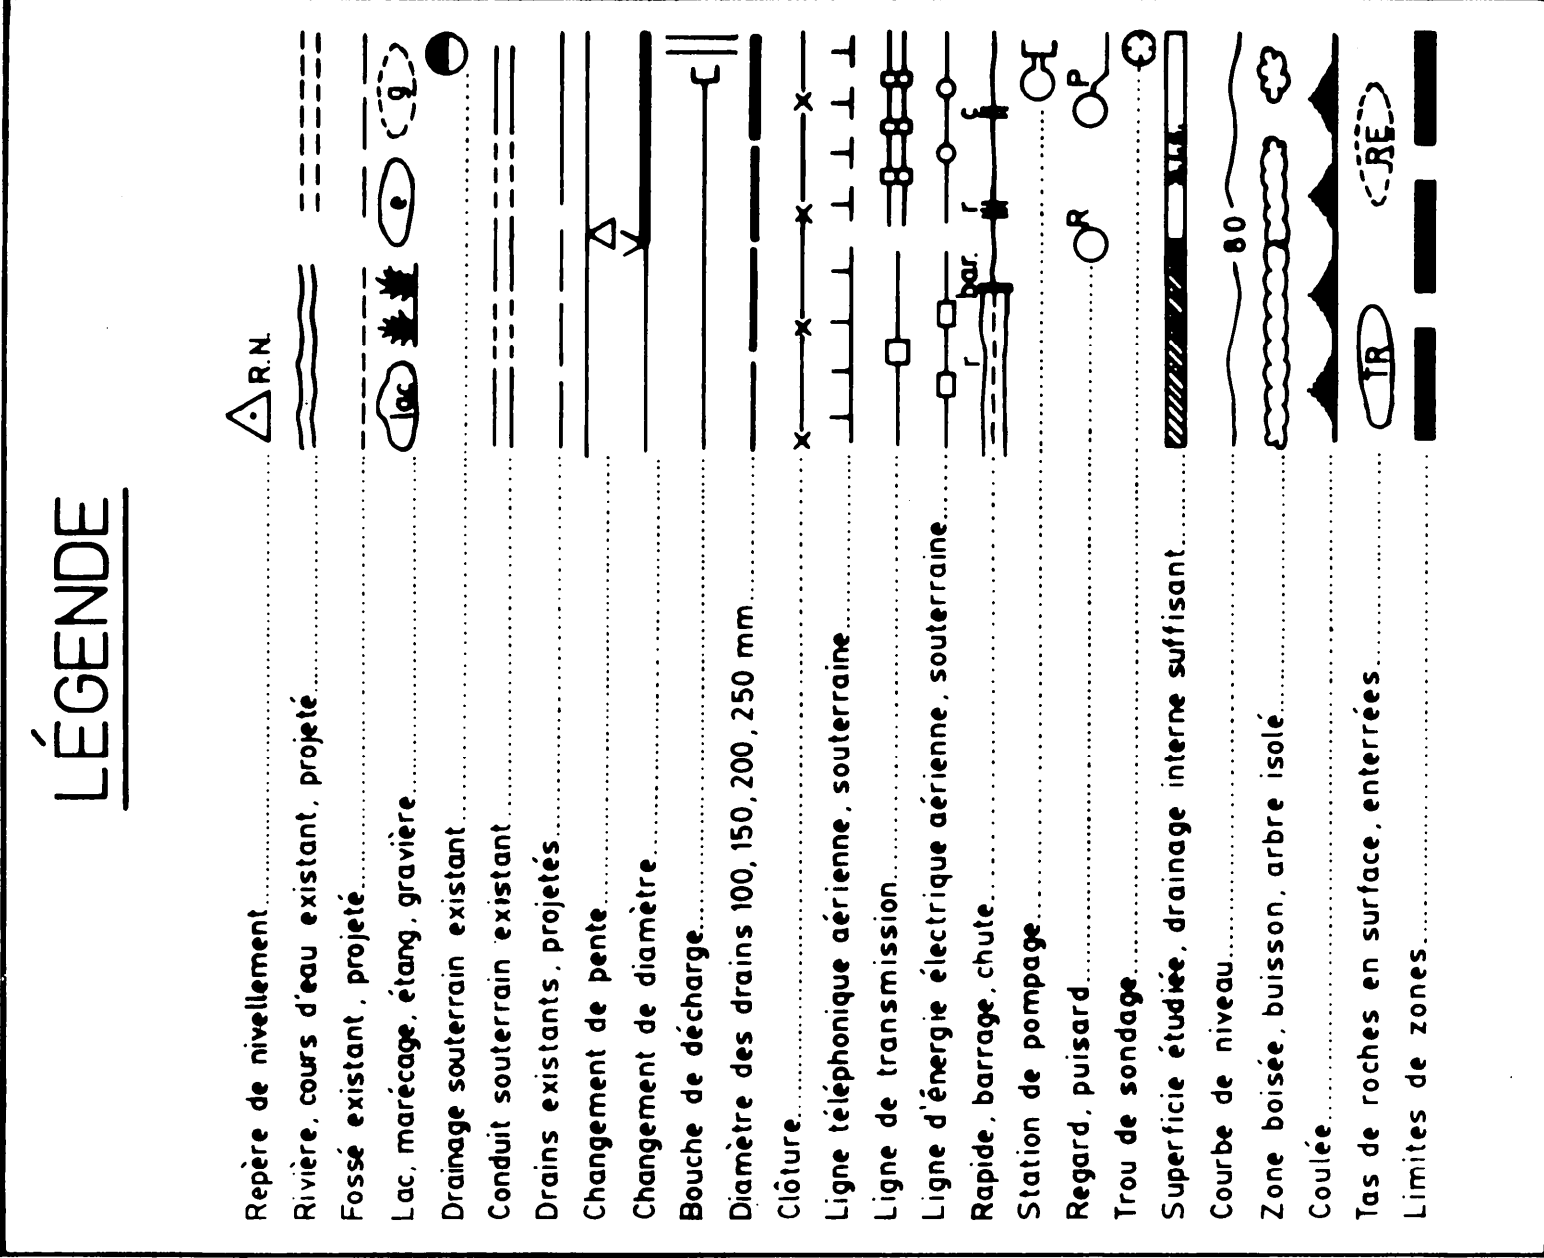
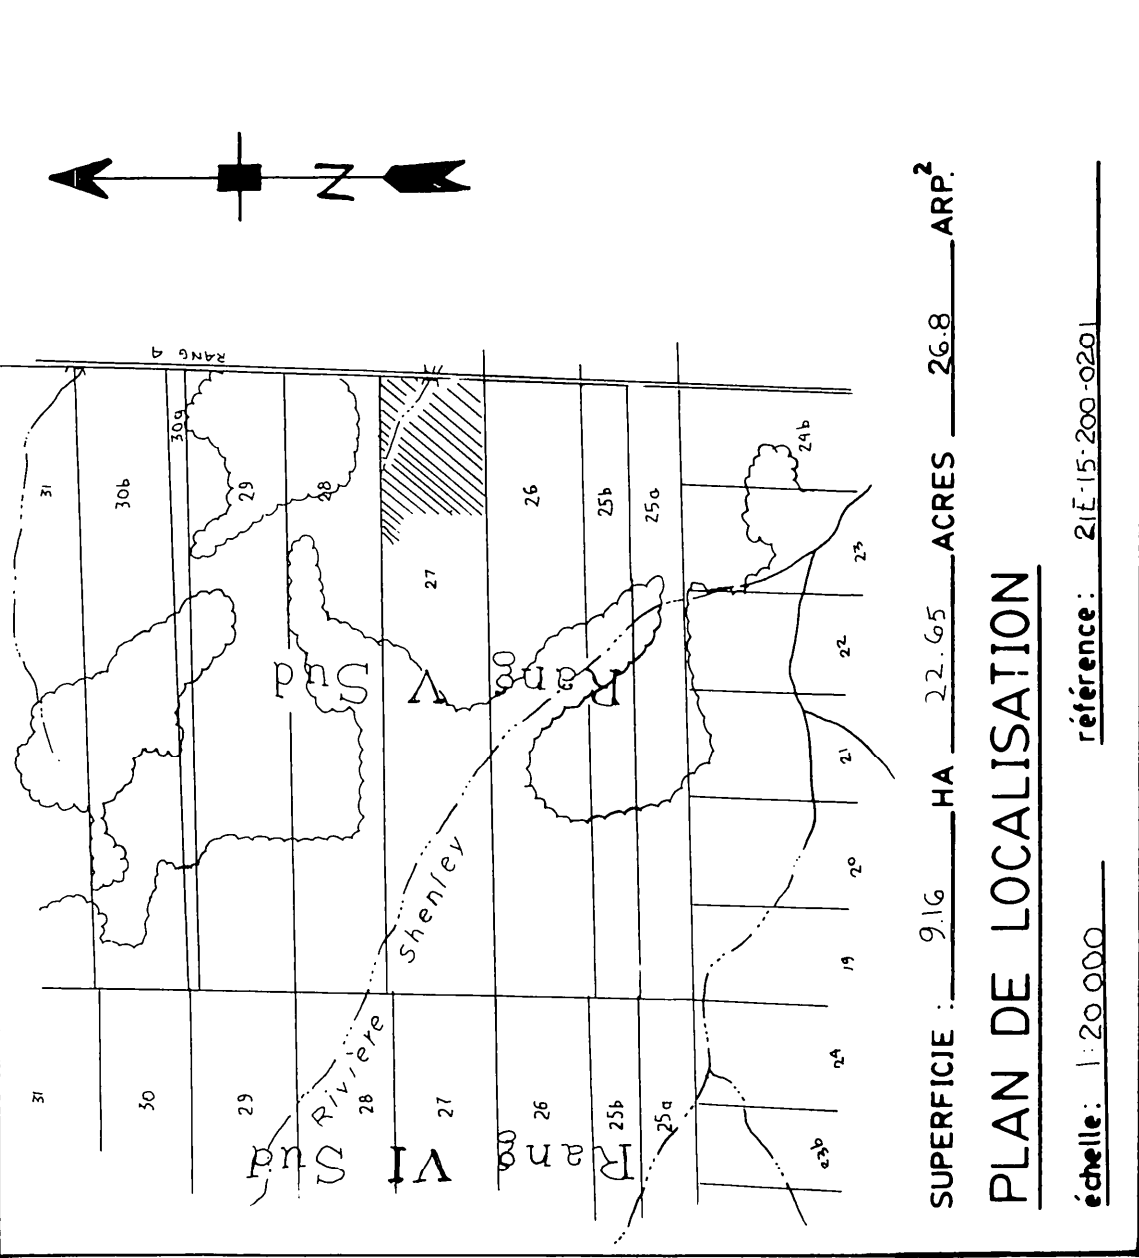


JULIETTE FERLAND, ingénieur et agronome
162, Notre-Dame Nord,
C.P. 819, Ste-Marie de Beauce, Que. G6E 3C1
Tel: (418) 387-3121

PROJET PRÉPARÉ POUR:
BERTRAND BOUTIN
340, RANG 4 NORD
SAINT-HONORE
CTE BEAUCE GOM IVO
NO. TEL. 485-6681
NO. DE PRODUCTEUR:
BOUB 4209-2111

INGÉNIEUR
JULIETTE FERLAND
358318
QUÉBEC

LE 16 JUIN 1986

PLAN DRAINAGE SOUTERRAIN


FERME BERTRAND BOUTIN
LOT(S) P27
RANG 5 SUD
MUNICIPALITÉ SAINT-HONORE
COMTE MUNICIPAL BEAUCE
DISTRICT ELECTORAL BEAUCE - SUD

PLAN NO 86-34 FEUILLE 1 DE 1

MINISTÈRE DE L'AGRICULTURE
DES PÊCHERIES ET DE L'ALIMENTATION
BUREAU DES RENSEIGNEMENTS AGRICOLES
DÉPOSÉ LE: 16 06 85

RELEVÉ PAR: R. CARRIER TECH. Agr. DESSINÉ PAR: D. BROCHU TECH. Agr.

DRAINS REQUIS				
DÉSIGNATION	PLASTIQUE			
	10" 250mm	8" 200mm	6" 150mm	4" 100mm
COLL A				492
LAT A				1905
COLL B				119
LAT B				2098
COLL C				94
LAT C				502
COLL TOTAL				705
LAT TOTAL				4505
GR TOTAL				
MÈTRES LINEAIRES 5210				

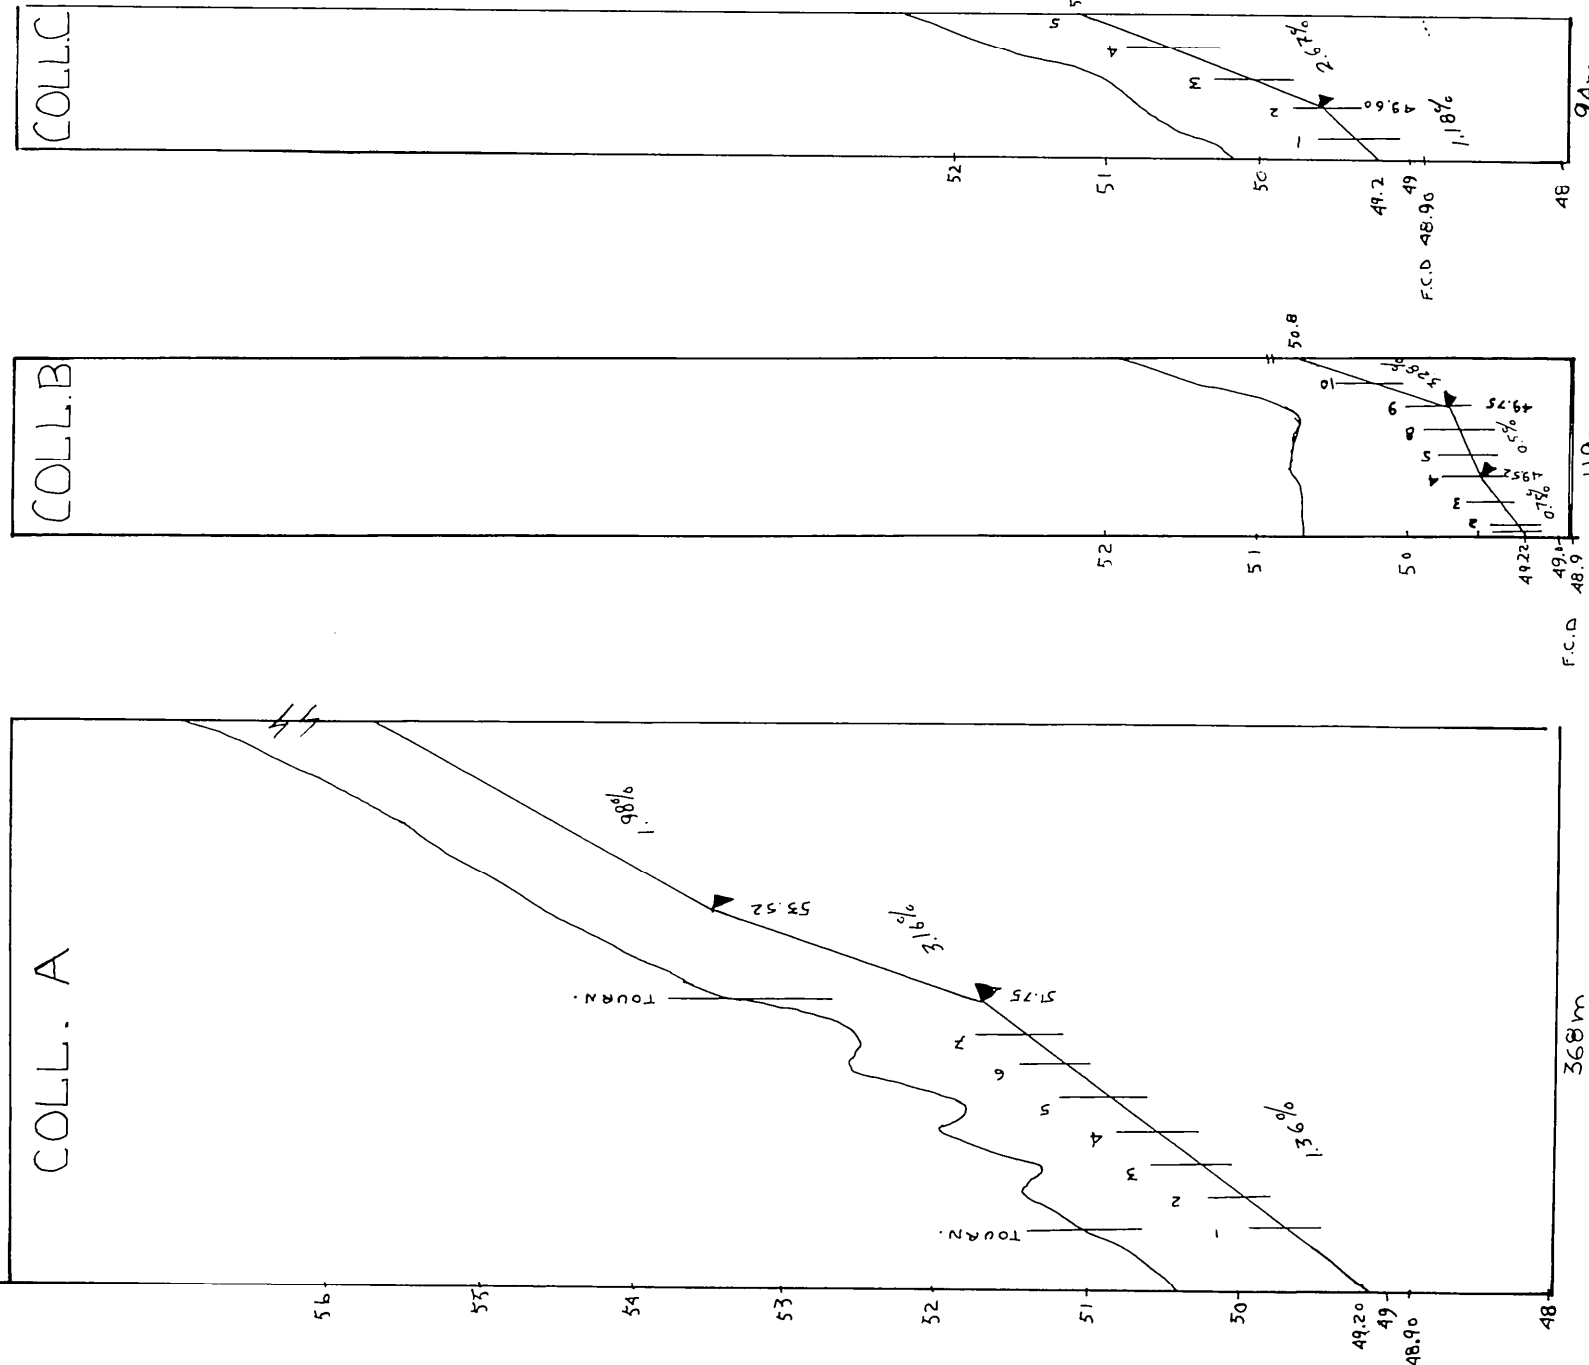

PROFILS TEXTURAUX	
TROU # 1	
0.00m	TERRE VÉGÉTALE
0.15m	TERRE NOIRE
1.00m	
TROU # 2	
0.00m	TERRE VÉGÉTALE
0.15m	LOAM ARGILEUX
1.00m	

