


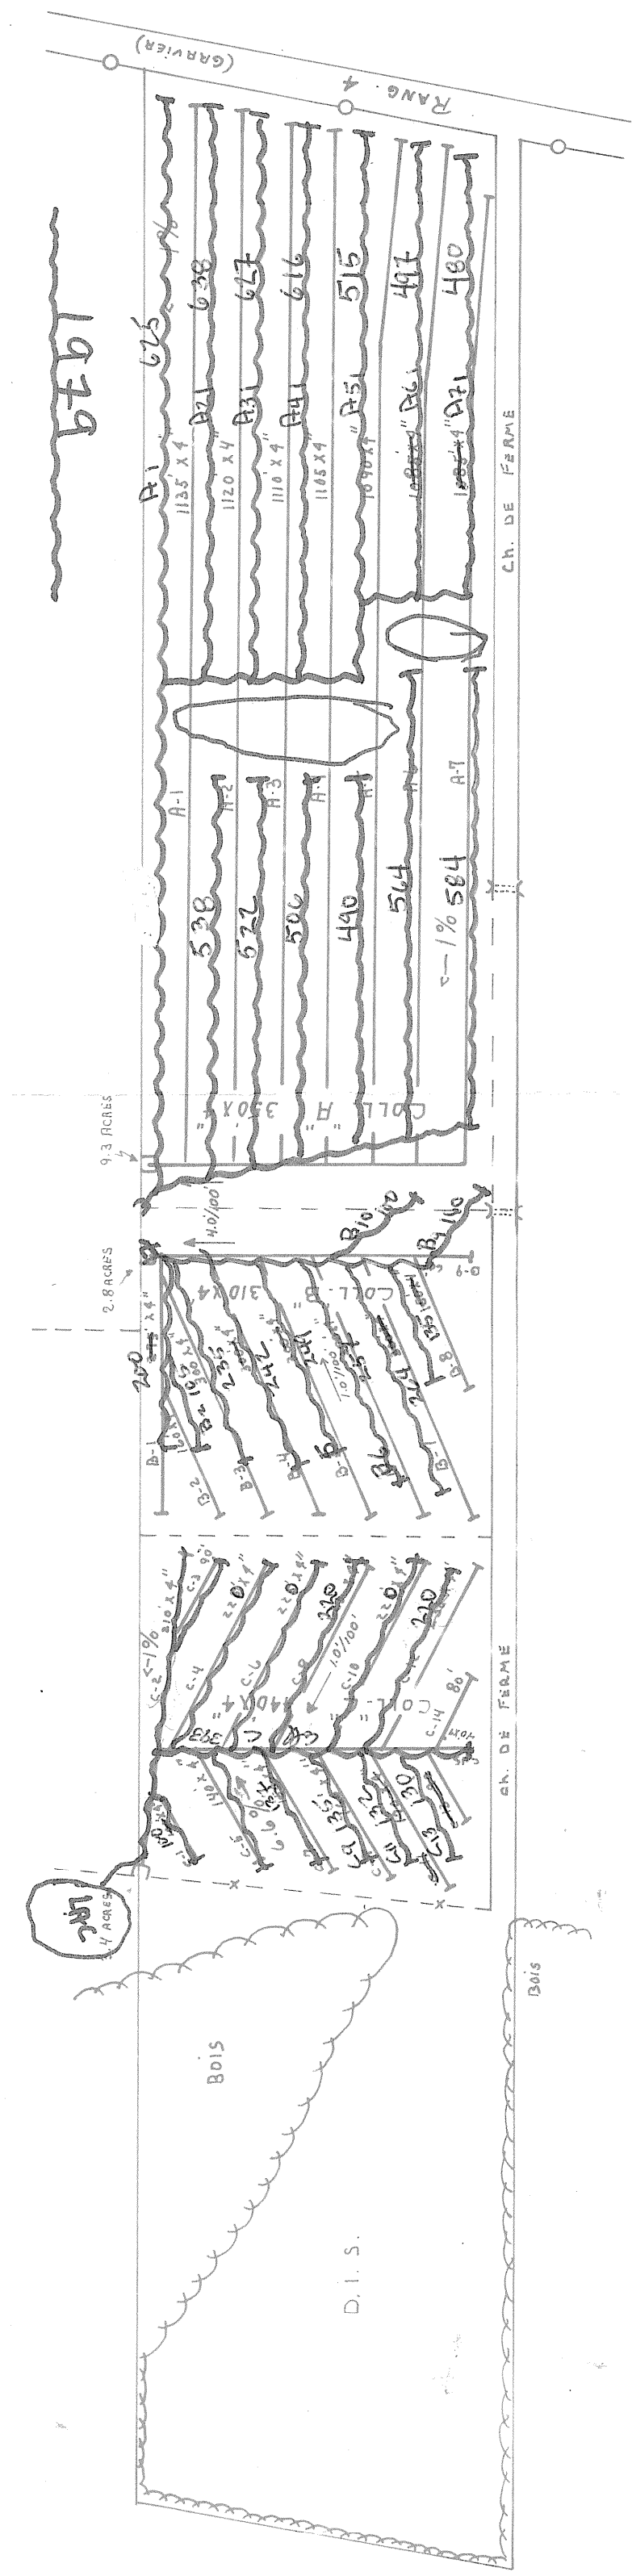

PLAN DE LOCALISATION

échelle: 1 : 20,000 référence: 21 L-7 no.

LEGEND

Repère de nivellement	
Rivière, cours d'eau existant, projeté	
Cassé existant, projeté	
Câble, marécage, étang, gravier	
Drainage souterrain existant	
Conduit souterrain existant	
Drains existants, projets	
Changement de pente	
Changement de diamètre	
Bouche de décharge	
Diamètre des drains 4", 6", 10"	
F clôture	
Ligne téléphonique aérienne, souterraine	
Ligne de transmission	
Capte, émissaire électrique souterraine	
Capte, barrage, chute	
Canal de pompage	
Canal de dérivation	
Tronçon de pontage	
Surface d'écoulement	
Surface d'écoulement suffisante	
Corbe de niveau	
Zone boisée, arbre isolé	
Coulée	
Mass de roches en surface enterrées	
Limites de zones	

Echelle du plan
1 : 2000
0 100 200 pieds

Echelle des profils
Vert. 1 : 50
Horiz. 1 : 5000
0 2 4 pieds

FLORIAN BERNARD, ING. ET AGR.

ST-HYACINTHE T  L: 514 773-7971

projet préparé pour la ferme de:

NOJAHIRE PEARREAU
RG. 4 - ST. ANGES BERUCE

pour le compte de:

PLAN DRAINAGE SOUTERRAIN

FERME
LOT
RANG
MUNICIPALITE
COMTE MUNICIPAL
DISTRICT ELECTORAL

PLAN No. S-6603-~~B~~

MINISTÈRE DE L'AGRICULTURE DU QUÉBEC

SERVICE DE L'HYDRAULIQUE AGRICOLE

DÉPOSÉ LE: 2 OCTOBRE 1978

DRAINS REQUIS									
DESIGNATION	TERRE CUITE				PLASTIQUE				4"
	10"	8"	6"	4"	10 ¹ / ₂ "	8 ¹ / ₂ "	6"	4"	
COLL. A				350					350
LAT. COLL. B				7730					7730
LAT. COLL. C				310					310
LAT. COLL. D				2145					2145
LAT. COLL. E				440					440
LAT. COLL. F				2360					2360
LAT. COLL. G									
LAT. COLL. H									
LAT. COLL. I									
LAT. COLL. J									
LAT. COLL. K									
LAT. COLL. L									
LAT. COLL. M									
LAT. COLL. TOTAL									
GR. TOTAL				1100					1100
				12235					12235

PEDOLOGIE: LOAM GRAVELEUX S&S-MARIE
LOAM GRAVELEUX LEEDS

Relevé par: J. P. CLOUTIER	Tech. Ass.	Tracé par: Yvon ALLAINÉ	Tech.
Conçu par: J. P. CLOUTIER	Tech. Ass.	Vérifié par: MICHEL GAILLARDETZ	ING. I.R.

MODIFICATIONS

[illegible]

NOTE: LE PLAN INDIQUE LES LONGUEURS DE DRAINS
DE PLASTIQUE, POUR LES LONGUEURS DE DRAINS
DE TERRE CUITE VOIR LE TABLEAU DES DRAINS
REQUIS

NOTE: LORSQU'UN COLLECTEUR SUIT LA PENTE NATURELLE DU TERRAIN (P.N.) OU UNE PENTE SUPÉRIEURE À 2.00/100, IL EST RECOMMANDÉ D'INSTALLER DU TUYAU NON PERFORÉ À JOINTS ÉTANCHES.