

B.M. # 2 ELEV.: 103.20'
CLOU DE 6" DIAM'S
ERABLE DE 3" Ø



VOISIN : GAËTAN ARSENAULT

B.M. #1 ELEV.: 112.26"
CLOU DE 6" DANS

B.M. #1 ELEV.: 112.26"
CLOU DE 6" DANS

1979

3000	469x6"
" "	187x4"
B-12	400
22	470
32	508
42	430
52	43
62	100
72	120
82	138
	<u>2865</u>

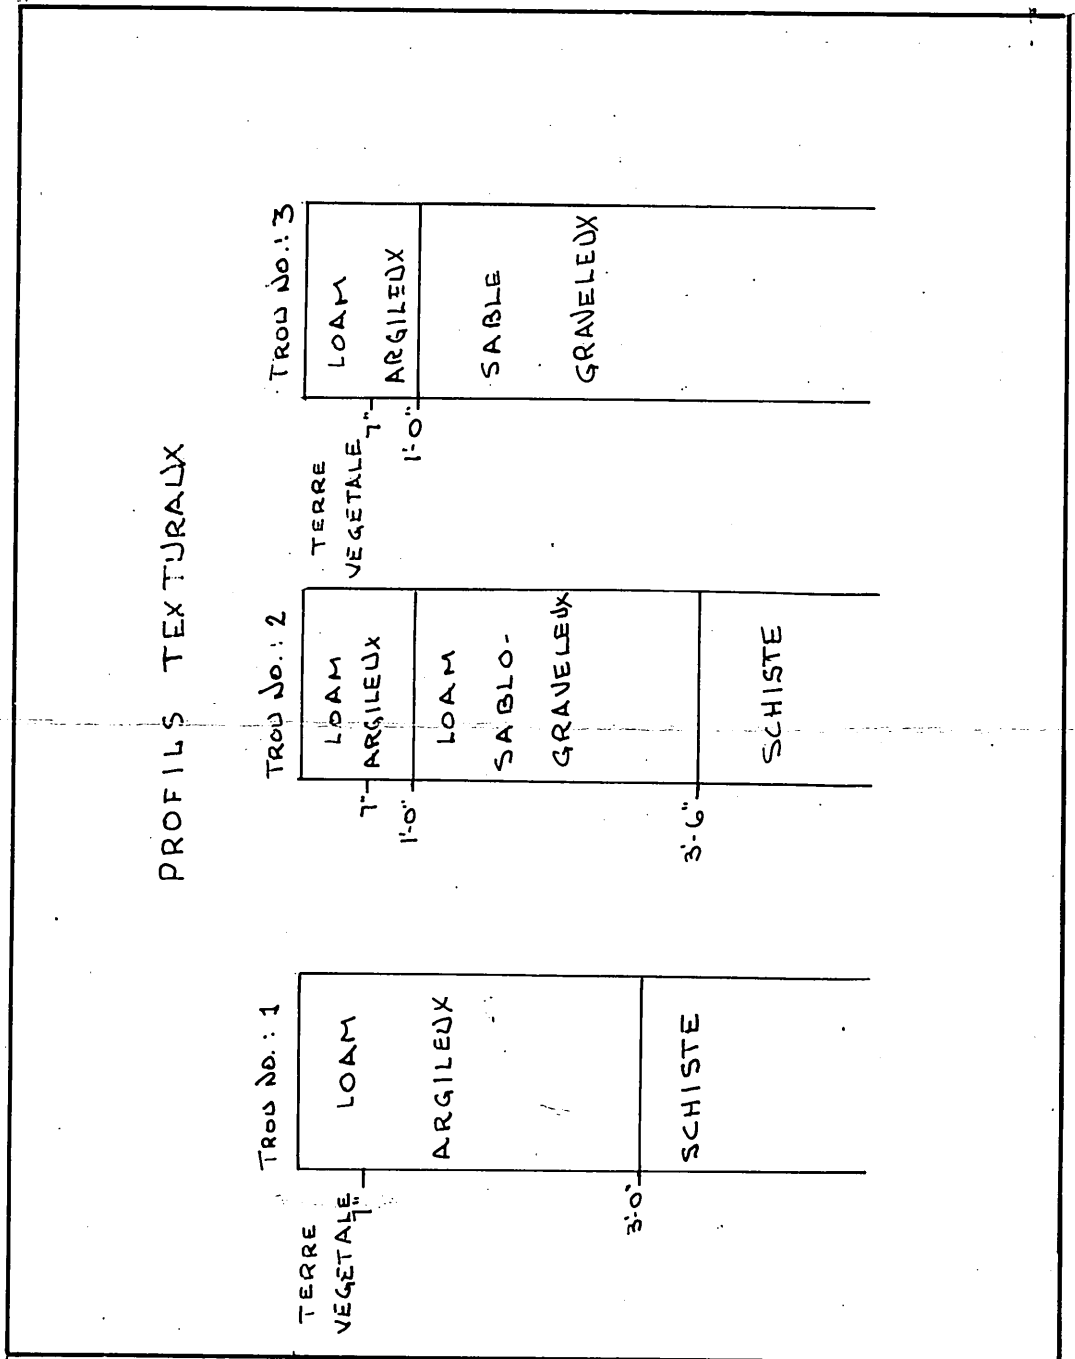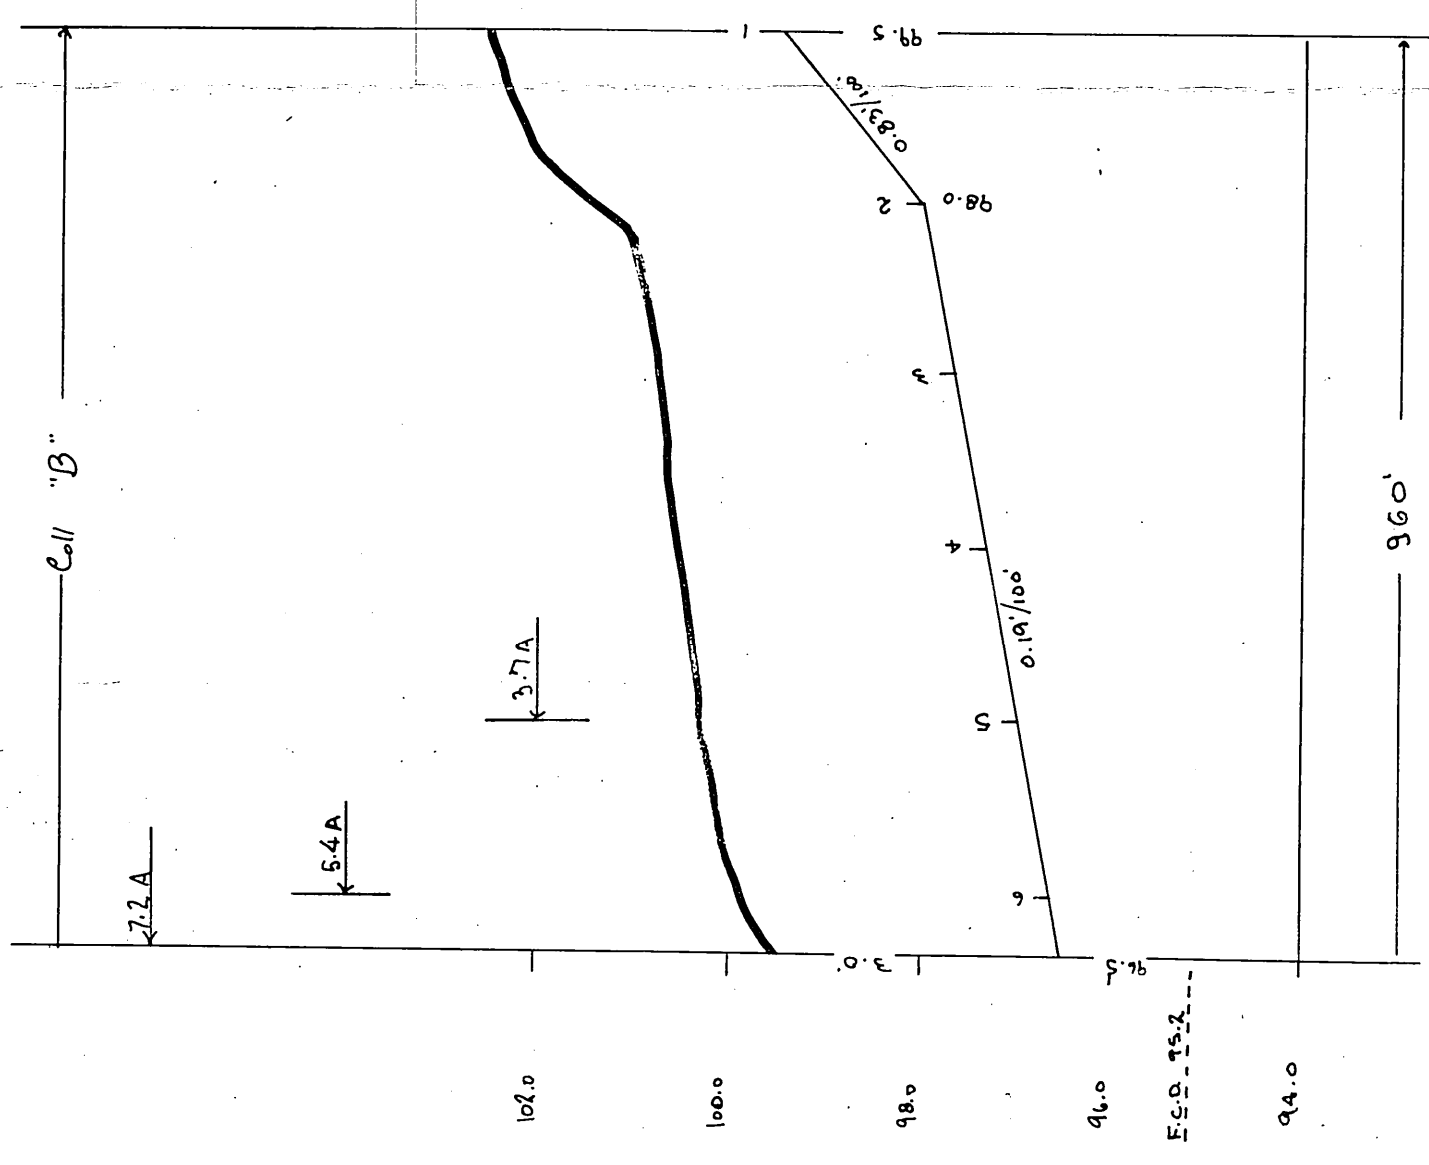

REQUIS (en pi.)		TUYAUX EN MATIERE PLASTIQUE		
TUYAUX EN TERRE CUITE		TUYAUX EN MATIERE PLASTIQUE		
DESIGNATION	DIAMETRE (en po.)		DIAMETRE (en po.)	
	10	6	10	6
COLL "A"		230		290
"B"		3105		240 2525
TOTAL		60 3395		240 3215
GRAND TOTAL		3455		3455

jardins, héroux, héroux, lemay,
illette, provencher, tremblay,

ET PRÉPARE POUR LE COMPTE DU
ministère de L'AGRICULTURE
DU QUÉBEC

Direction du
Génie

DRAINAGE SOUTERRAIN

JULIEN LAFLAMME

ANG
MUNICIPALITE
OMTE MUNICIPAL
ISTRICT ELECTORAL BELLECHASSE

LAN No S-6545 A

APPROUVE POUR LE MINISTERE

RÉFÉRENCE

19075 LAFORAME JULIE (C)