

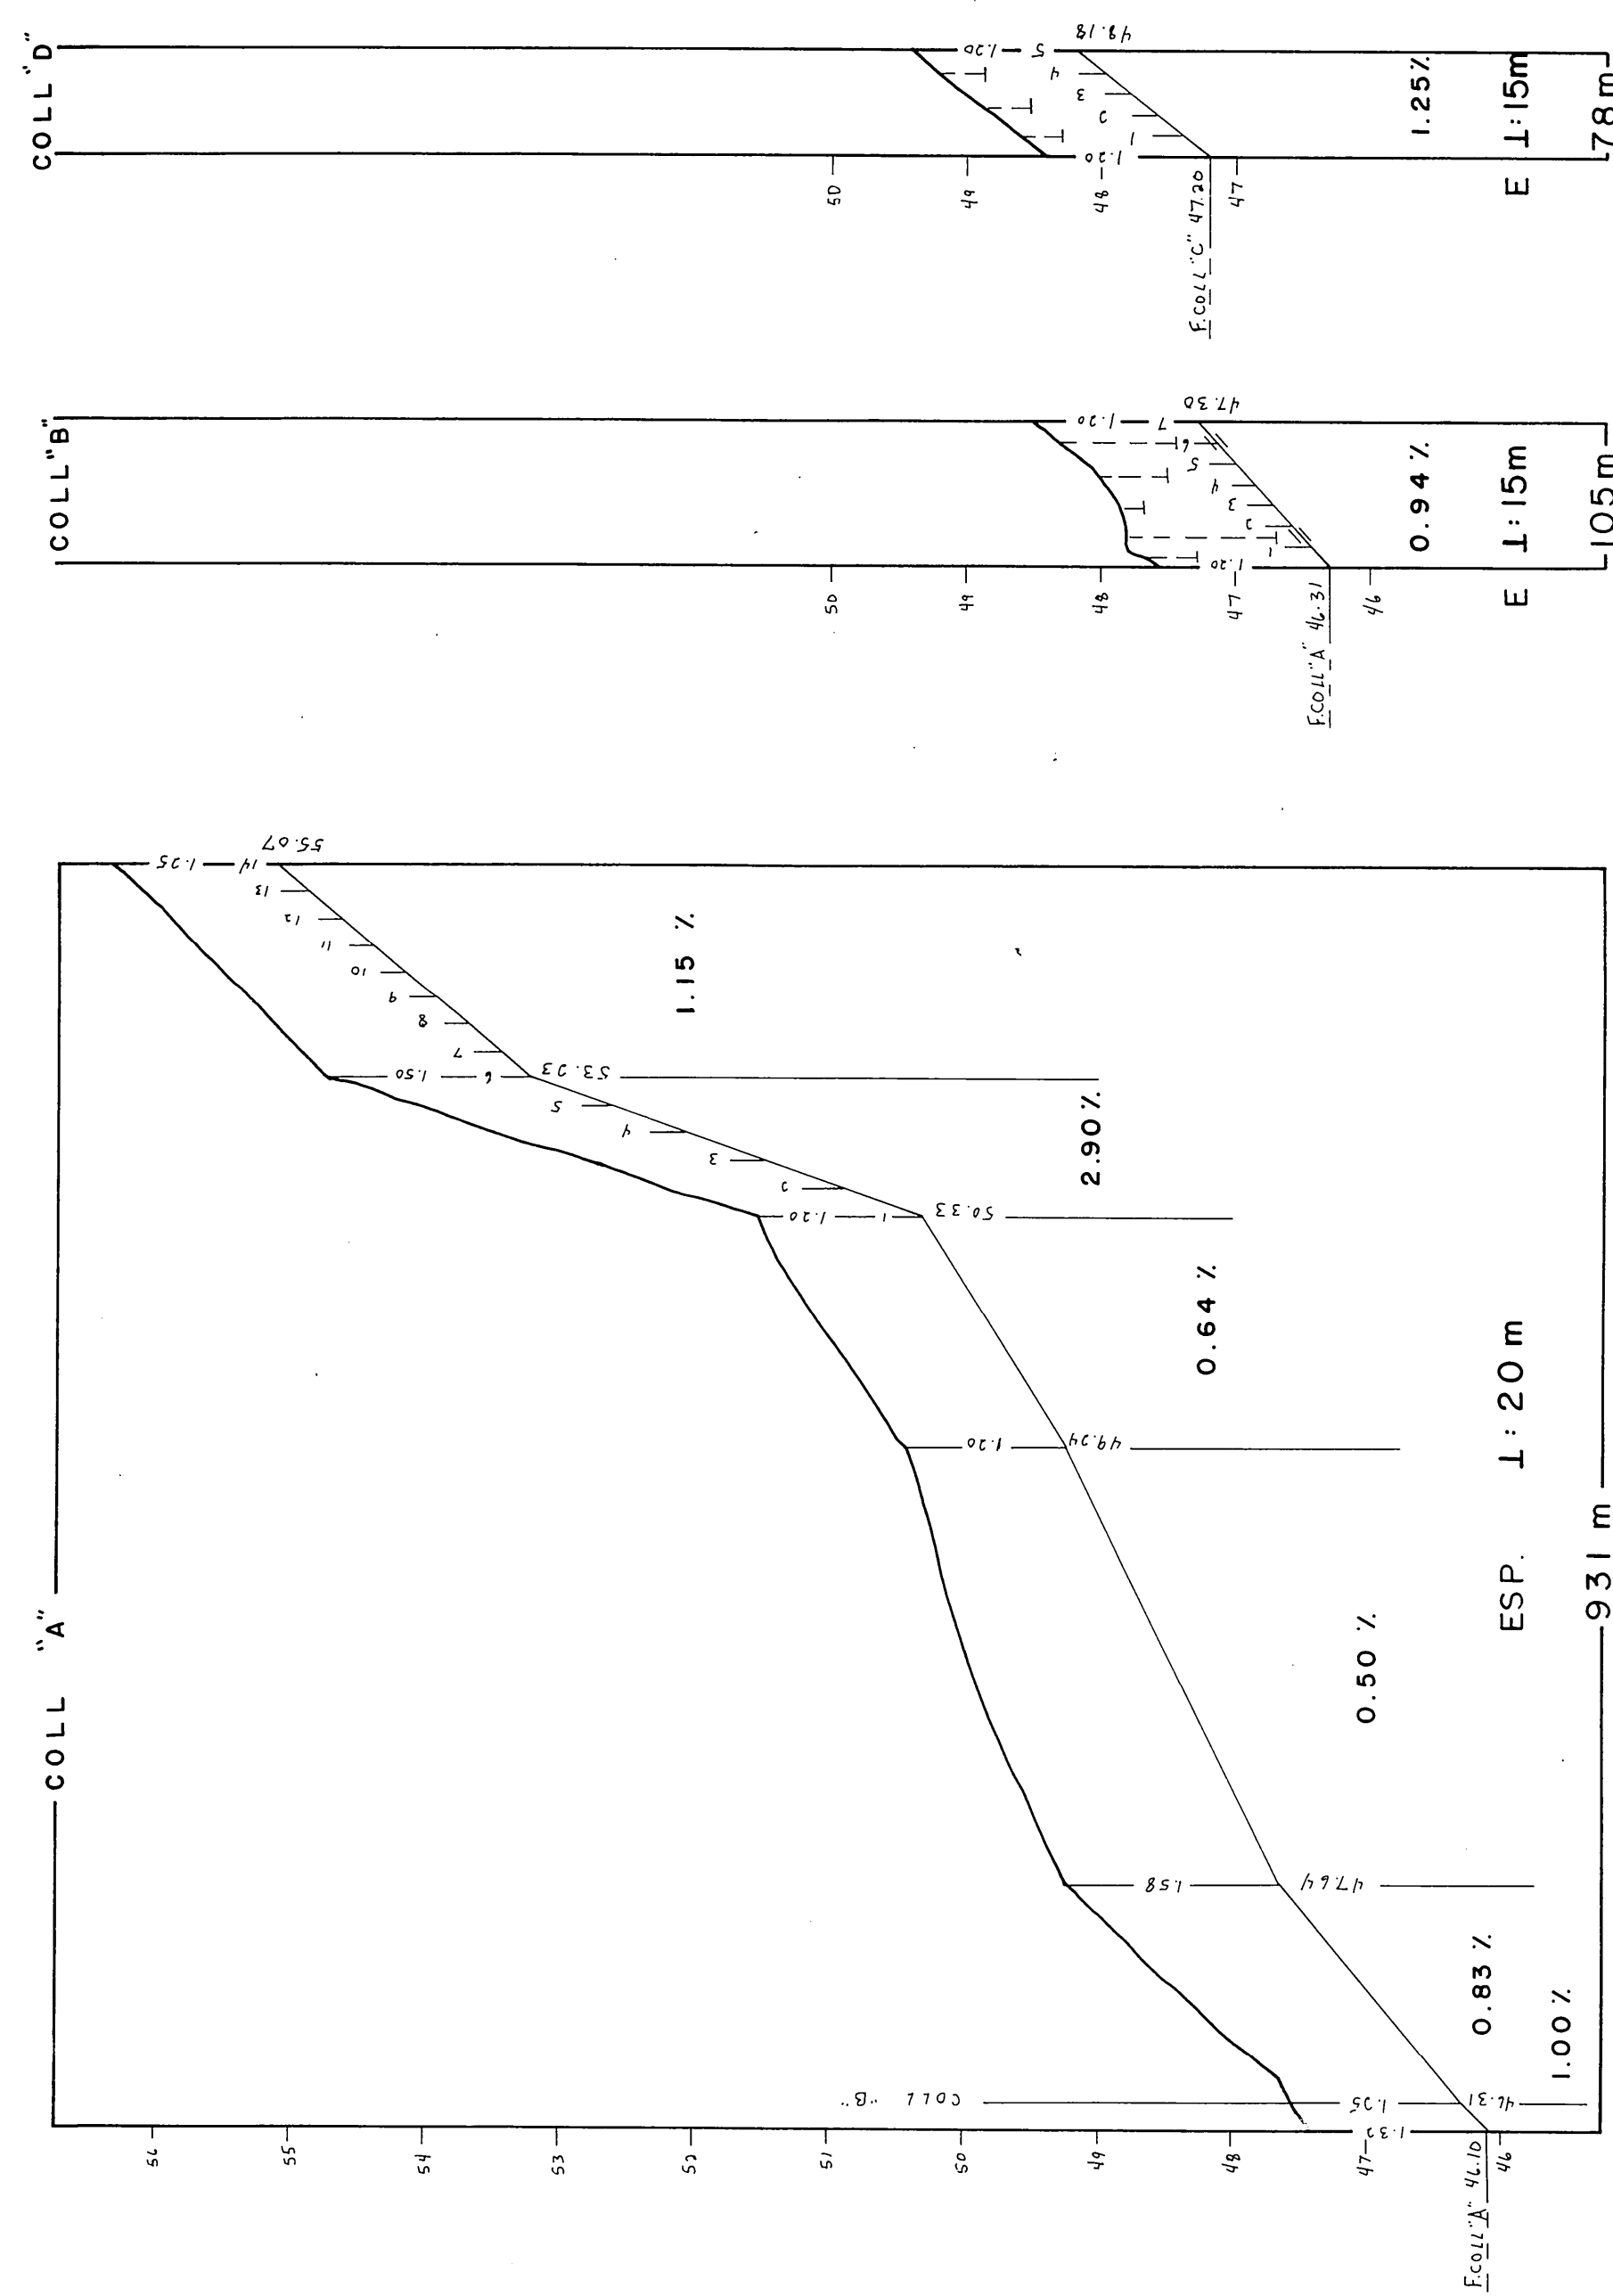


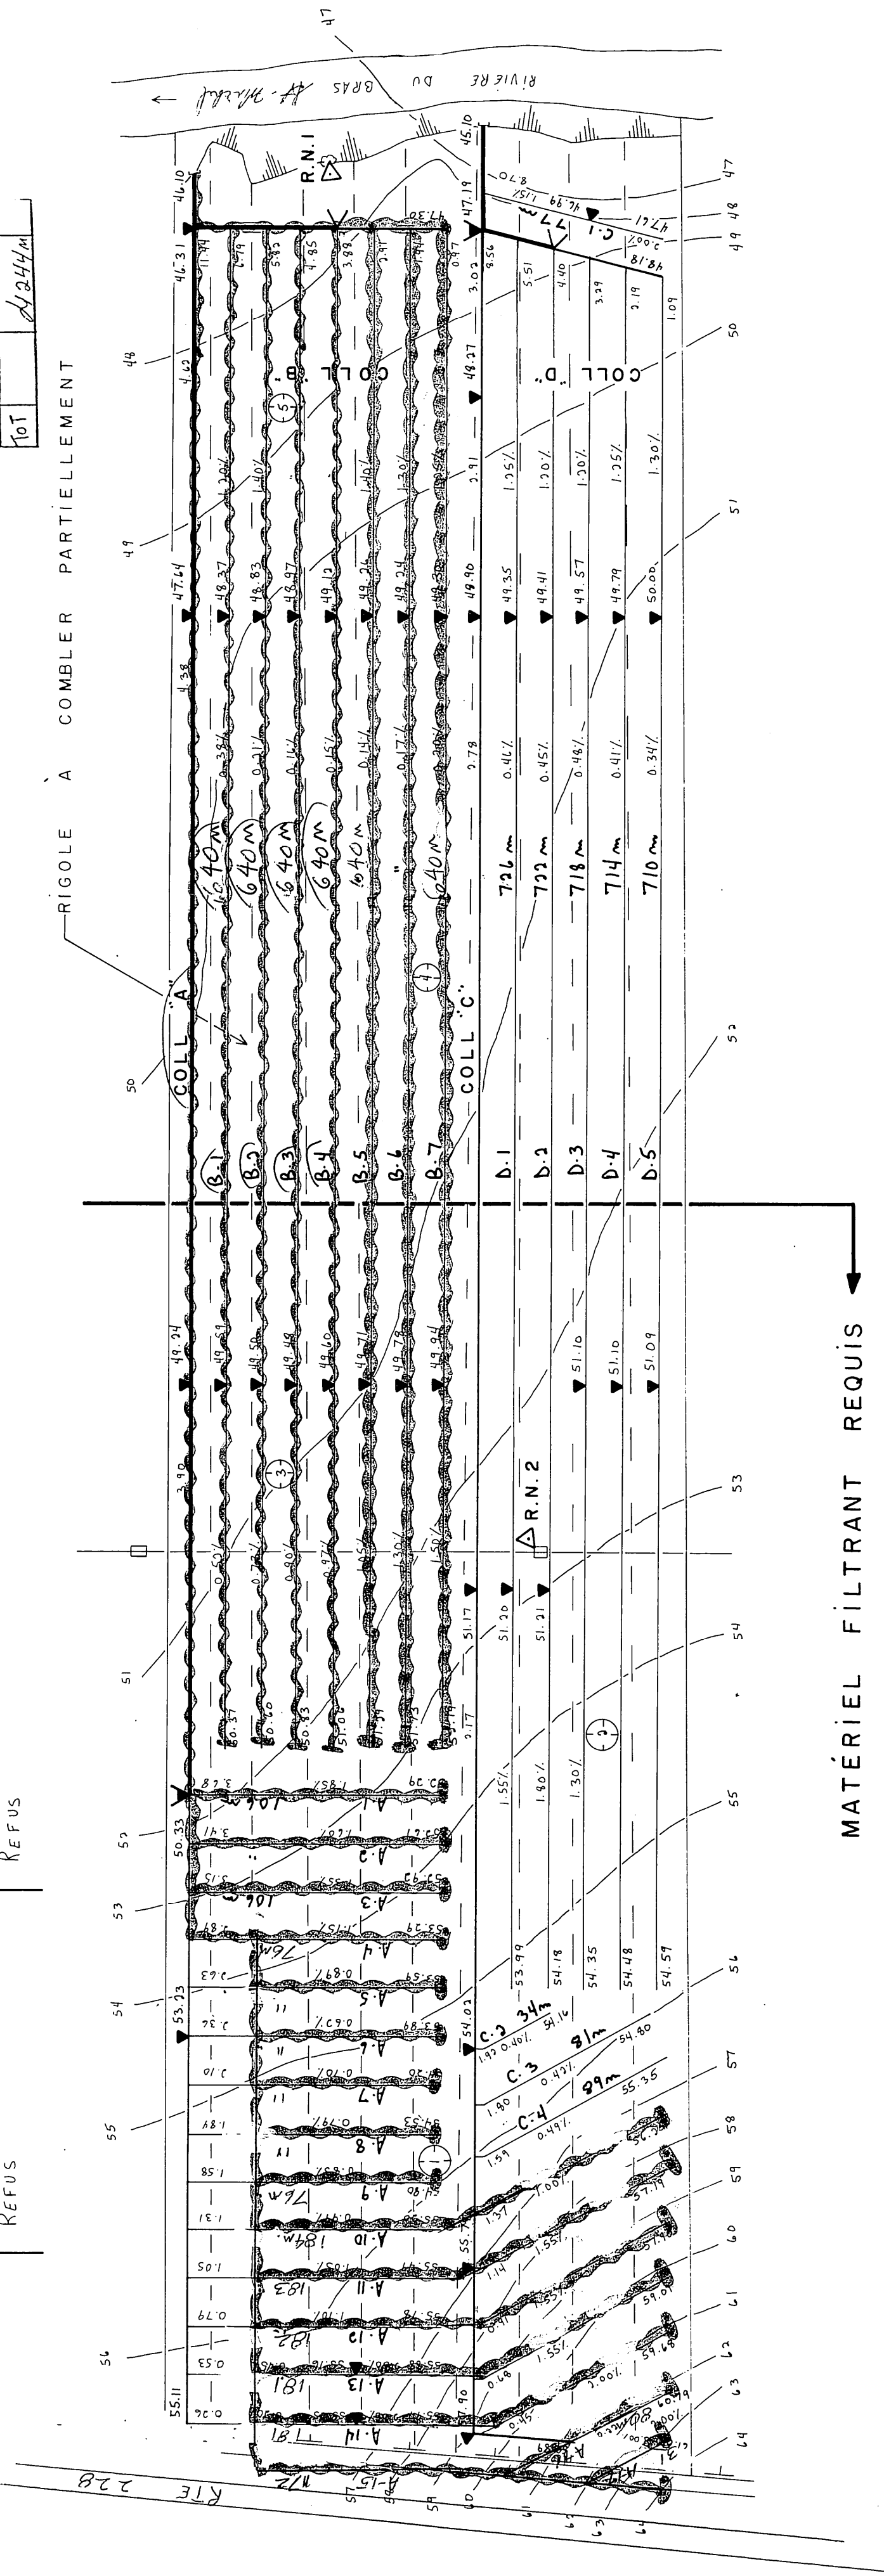


NO.	LONG.	Ø
	Ob.L.	78
	EXIS (long)	150 110
Col.	Ala	100 112
		180 192
B-5	405m	192
B-5	235m	192 208
B-6	405m	192
B-6	235m	208
B-7	405m	192
B-7	235m	208
	Cell	70 m 150
	EXISTANT	110 m 108
ENR.	310 m	108
A-1	106 m	115 150 150
A-2	106 m	9
A-3	106 m	9
A-4	76 m	9
A-5	76 m	9
A-6	76 m	9
A-7	76 m	9
A-8	76 m	9
A-9	76 m	9
A-10	184 m	9
A-11	193 m	9
A-12	184 m	9
A-13	181 m	9
A-14	181 m	9
A-15	172 m	9
A-16	80 m	100 100 100
A-17	31 m	9
10m		1844m
15m		
20m		
25m		
30m		1844m

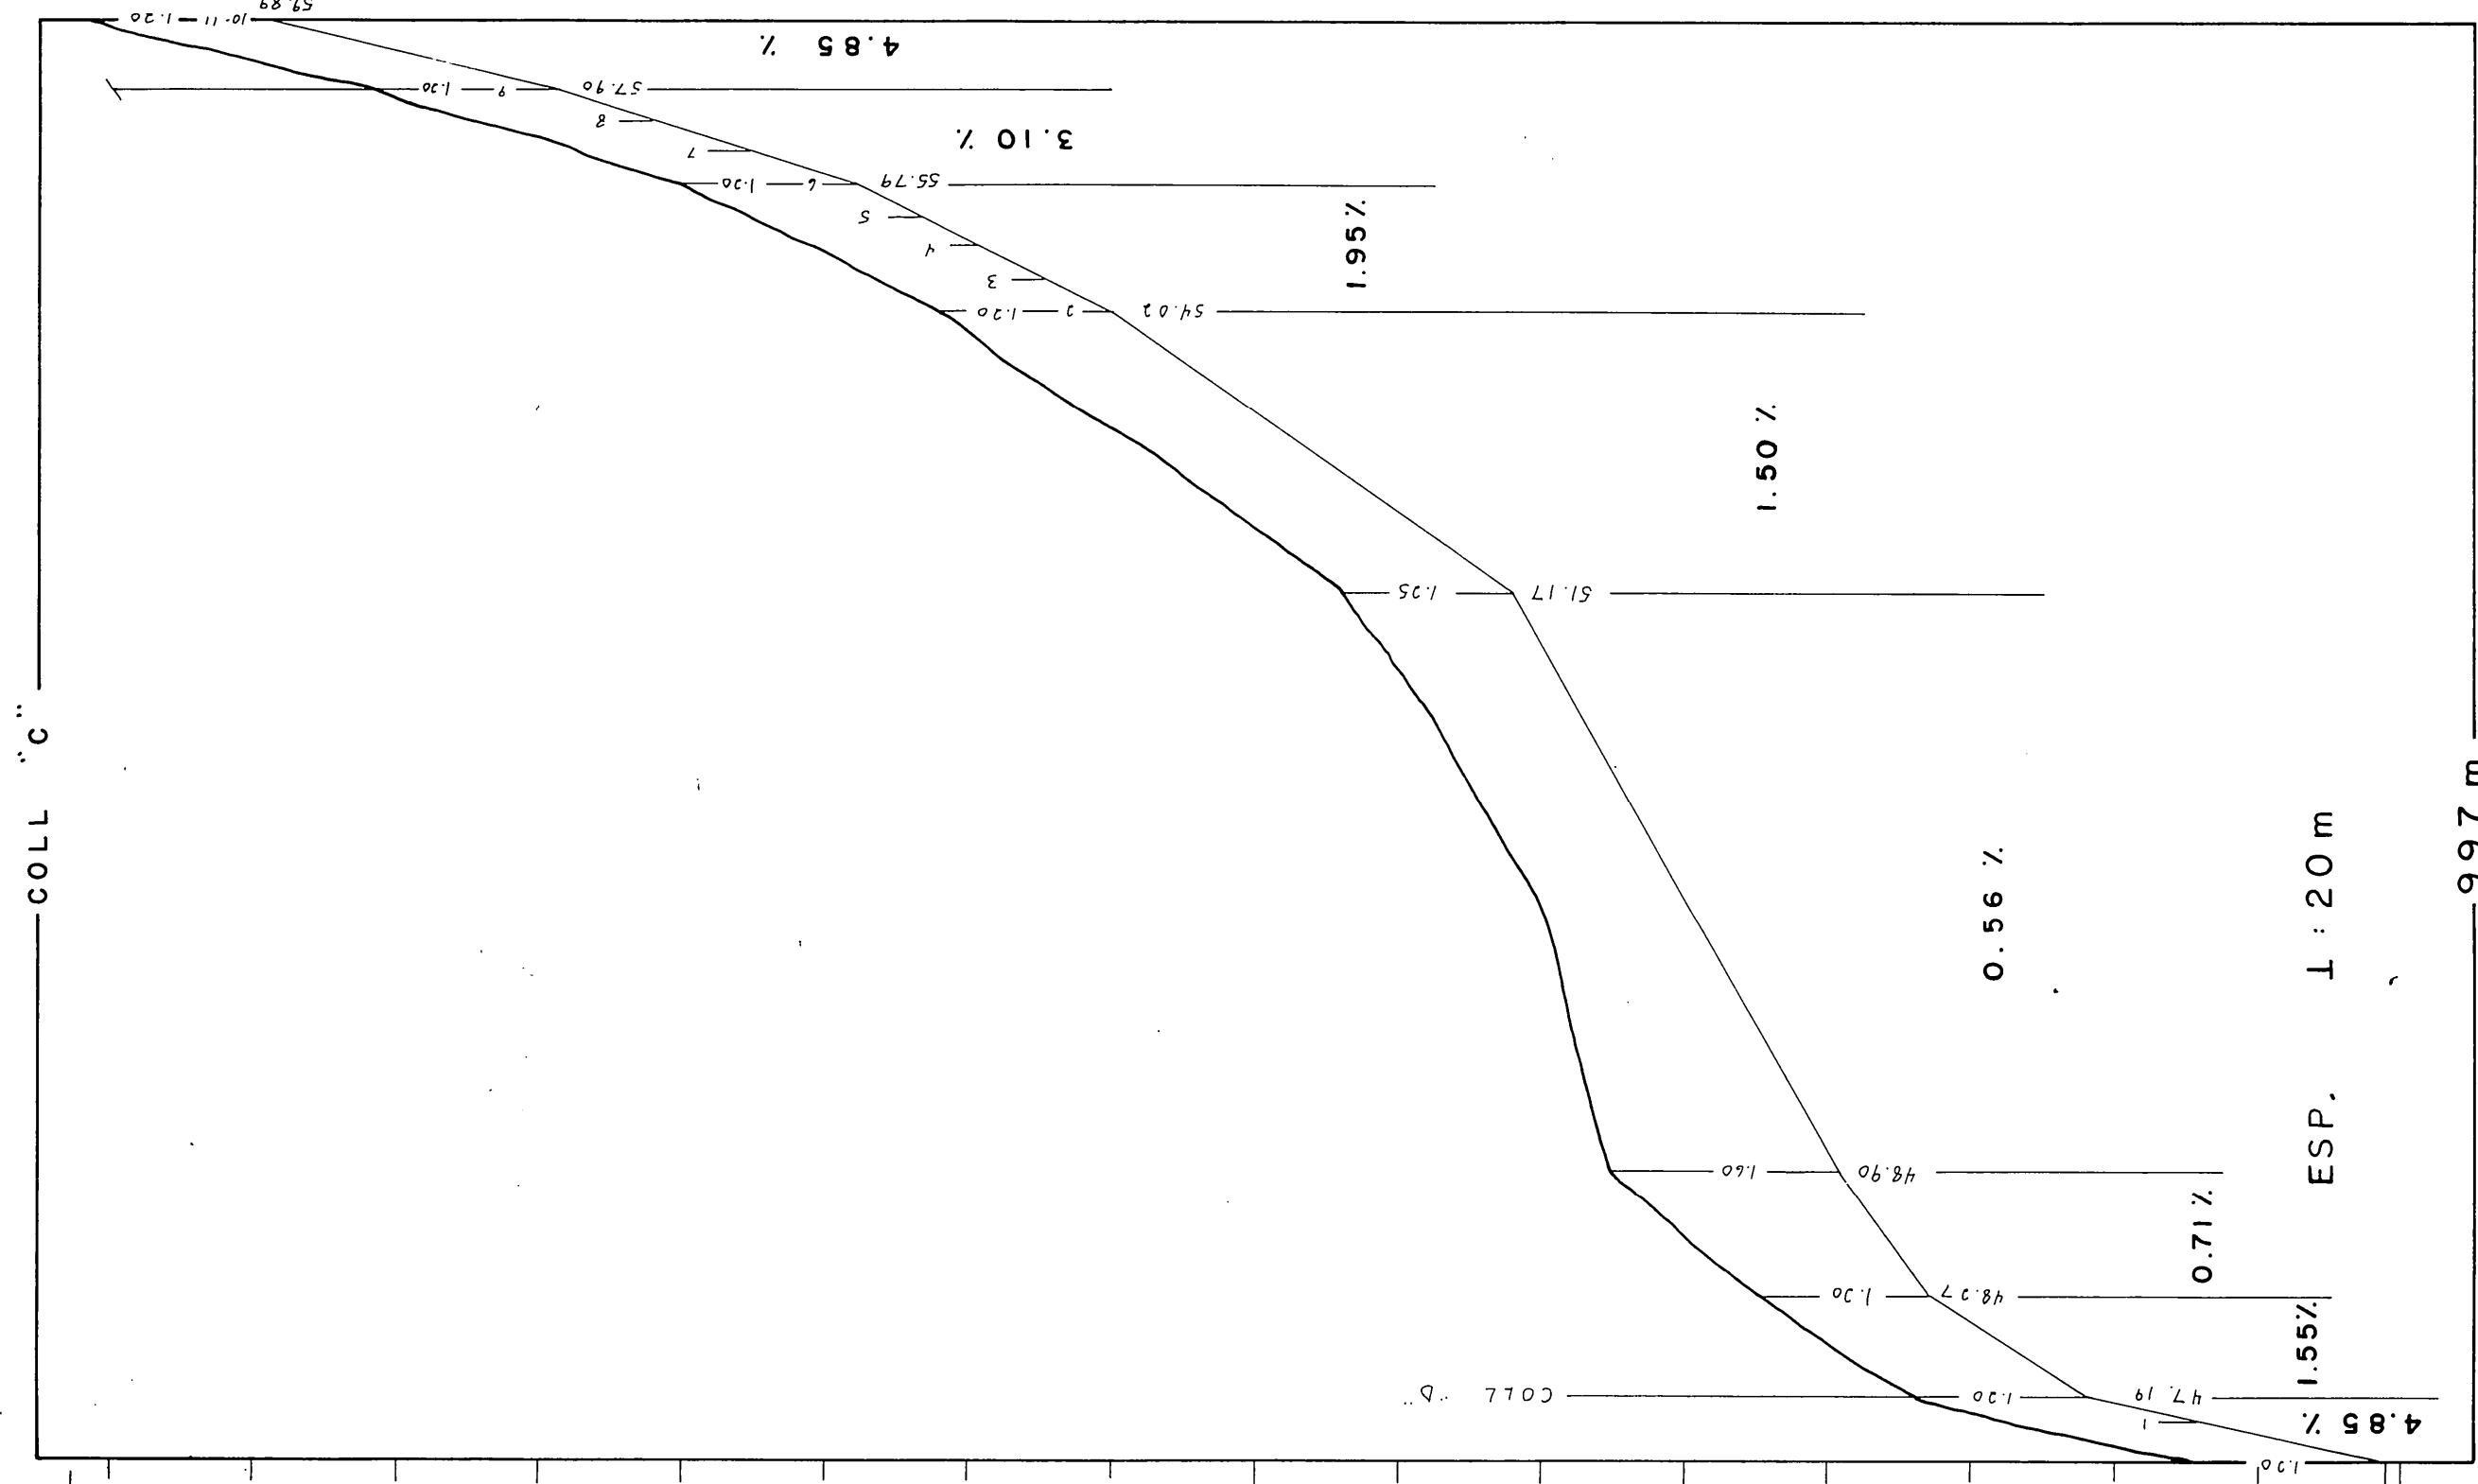

DRAINS REQUIS

DESIGNATION	AVEC FILTRE				SANS FILTRE				
	10" 250 mm	8" 200 mm	6" 150 mm	4" 100 mm	10" 250 mm	10" 250 mm	8" 200 mm	6" 150 mm	4" 100 mm
COLL. A			245	260 1484				426	45
COLL. B				1575				60	2835
COLL. C				345 740				43	409
COLL. D				1625				31	47 1965
COLL. E									
COLL. F									
COLL. G									
COLL. H									
COLL. J									
COLL. K									
COLL. L									
COLL. M									
TOTAL			245	809 5424				560	497 4877
GR. TOTAL			12 412						m. lin.

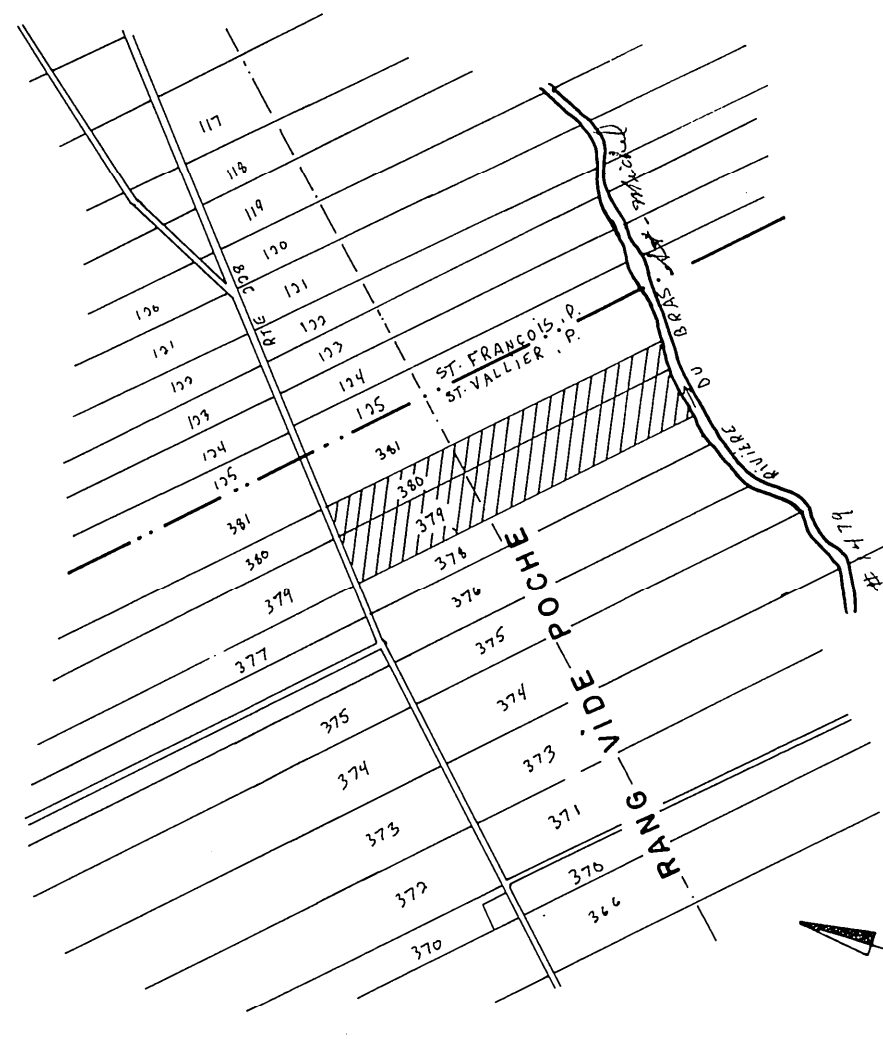


PLAN DE LOCALISATION

SUPERFICIE DRAINEE 20.6 Hectares
SUPERFICIE TOTALE ETUDIEE 20.6 Hectares
ECHELLE: 1/20,000 REFERENCE: 21 L 15 / 200 - 0101

LEGENDE

- | | |
|--|--|
| Chemin de fer | |
| Repère de nivellement | |
| Rivière, cours d'eau existant | |
| Rosse existant projeté | |
| Brû, marecages, élag, gravière | |
| Drage souterrain existant | |
| Ordins existants | |
| Changement de projeté | |
| Changement de diamètre | |
| Bouche de décharge | |
| Diamètre des drains 100, 150, 200, 250, mm | |
| Culture | |
| Ligne téléphonique aérienne, souterraine | |
| Ligne de transmission | |
| Ligne d'énergie électrique aérienne, souterraine | |
| Rapide, barrage, chute | |
| Station de pompage | |
| Regard, puits | |
| Trau de sondage | |
| Superficie étendue, drainage interne suffisant | |
| Courbe de niveau | |
| Zone boisée, buisson, arbre isolé | |
| Coulée | |
| Tas de roches en surface, entrées | |
| Limites de zones | |

ECHELLE DU PLAN

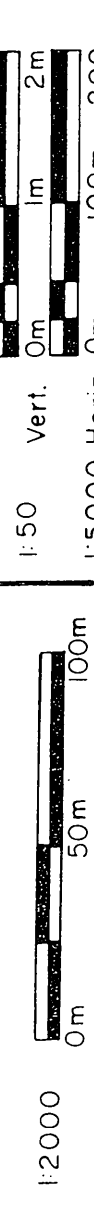

SOGEDRAIN INC.
TEL. (514) 347-8377
56 ROUTE 133 C.P. 147 IBERVILLE J2X-4J5

PROJET PREPARE POUR LE COMPTE DE

SYLVAIN ROY
40 Chemin Valleville
St-Vallier, GOR 4JO
#P.A.: ROYS 6007 3112

TEL.: (418) 884-3528

DRAINAGE SOUTERRAIN

FERME SYLVAIN ROY
LOT(S) P-379 - P-380
RANG VIDE - POCHE
MUNICIPALITE PAROISSE DE SAINT-VALLIER
COMTE MUNICIPAL BELLECHASSE
DISTRICT ELECTORAL BELLECHASSE

PLAN No. S-6007 3112-A	FEUILLE 1 DE 1
------------------------	----------------

MINISTÈRE DE L'AGRICULTURE DU QUÉBEC

SERVICE DE L'HYDRAULIQUE AGRICOLE

DEPOSE LE : 28 NOV 83