NOTE: Le plan indique les longueurs de drains de plastique, pour les longueurs de drains de terre cuite, voir le tableau des drains requis.

DRAINS REQUIS

DESIGNATION	TERRE CUITE 10" 250 mm	8" 200 mm	6" 150 mm	4" 100 mm	PLASTIQUES 10" 250 mm	10" 250 mm	8" 200 mm	6" 150 mm	4" 100 mm
COLL. A				101					68
LAT. A			98	2 818				131	2 818
COLL. B				28					28
LAT. B				230					230
COLL. C				135					92
LAT. C			62	1 262				107	1 262
COLL. D				79					53
LAT. D		247	45	6 755		172	105	45	6 755
COLL. E				192					192
LAT. E				461					461
COLL. F				115					115
LAT. F									
COLL. G				387					387
LAT. G		620	93	6 220			620	273	6 220
COLL. H				130					130
LAT. H			74	4 983			74	56	4 983
COLL. J				485					485
LAT. J			492	6 037				702	6 037
COLL. K				165					110
LAT. K			55	3 828				110	3 828
COLL. L				103					103
LAT. L				419					419
COLL. M				45					31
LAT. M				291					291
				2 151					1 592
TOTAL		867	919	33 304		172	799	1 424	33 304
GR. TOTAL				37 241 m. lin.					

$q = 0.13\ m^3/m.j$

DRAINS AVEC MATERIAUX FILTRANTS RECOMMANDES

TUYAUX ETANCHES

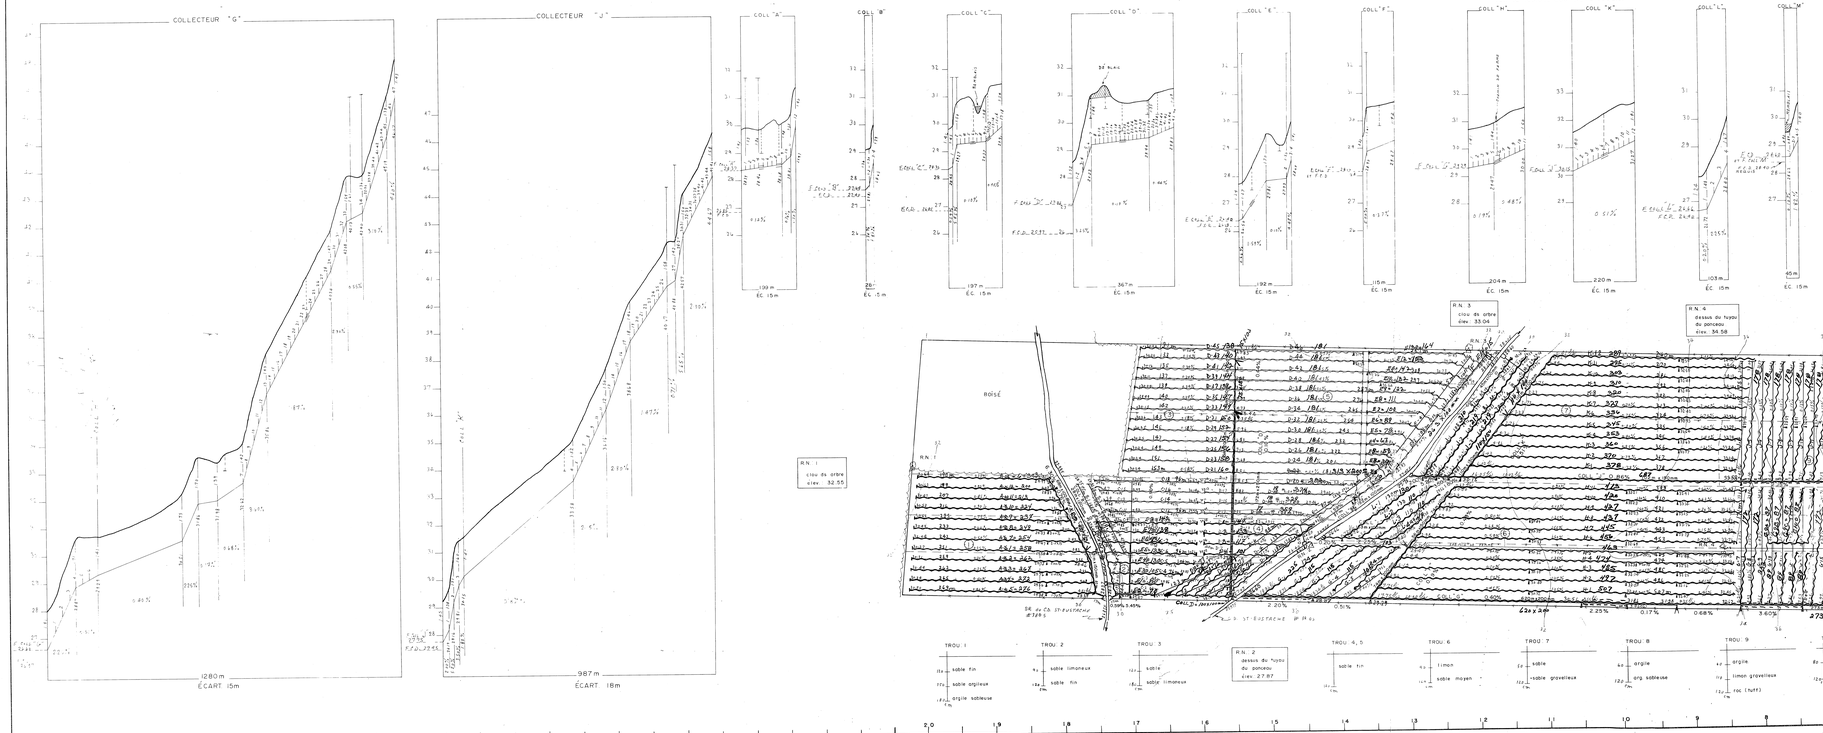

PLAN DE LOCALISATION

SUPERFICIE DRAINEE 56.60 Hectares
SUPERFICIE TOTALE ETUDIEE 64.37 Hectares

ÉCHELLE 1/20,000 RÉFÉRENCE 2L.12 / 200 - 0129, 0201

LEGENDE

Chemin de fer
Repère de nivellement
Rivière, cours d'eau existant projeté
Fossé existant projeté
Lac, marécages, étang, gravière
Drainage souterrain existant
Conduit souterrain existant
Drains sectionnés, projetés
Changement de pente
Changement de diamètre
Bouche de décharge
Diamètre des drains 100,150,200,250,mm
Offres
Ligne téléphonique aérienne, souterraine
Ligne de transmission
Ligne d'énergie électrique aérienne, souterraine
Rapide, barrage, chute
Station de pompage
Regard, puisard
Trou de sondage
Superficie étudiée, drainage intérieur suffisant
Courbe de niveau
Zone boisée, buisson, arbre isolé
Ce, Ae
Tas de roches en surface, enterrées
Limites de zones

ÉCHELLE DU PLAN 1/2000

ÉCHELLE DES PROFILS Hor. 1/2000 Vert. 1/50

GEORGES LAMARRE INC.
158 ROUTE 133 C.P. 147 J2X 4C8
IBERVILLE TEL: (514) 347-8377

PROJET PREPARE POUR LE COMPTE DE
M. HENRI BOUCHER
414 RANG ST-EUSTACHE
LOTBINIÈRE

TEL: (418) 796-2861

INSPECTEUR GEORGES R. LAMARRE 32139 QUÉBEC

LE 10 NOV. 1981

REVISÉ PAR MICHEL ROY VÉRIFIÉ PAR RAYMOND VOYER DESSIN PAR PIERRE BRANCHAUD

DRAINAGE SOUTERRAIN

FERME	HENRI BOUCHER
LOT(S)	328, 328-a, 329, 330, 331
RANG	RG ST-EUSTACHE
MUNICIPALITE	LOTBINIÈRE s.d.
COMTE MUNICIPAL	LOTBINIÈRE
DISTRICT ELECTORAL	LOTBINIÈRE

PLAN No S - 2855 - 033 FEUILLE 1 DE 1

MINISTERE DE L'AGRICULTURE DU QUEBEC
SERVICE DE L'HYDRAULIQUE AGRICOLE

DEPOSE LE : 1982-01-26

3215 Boucher Henri