
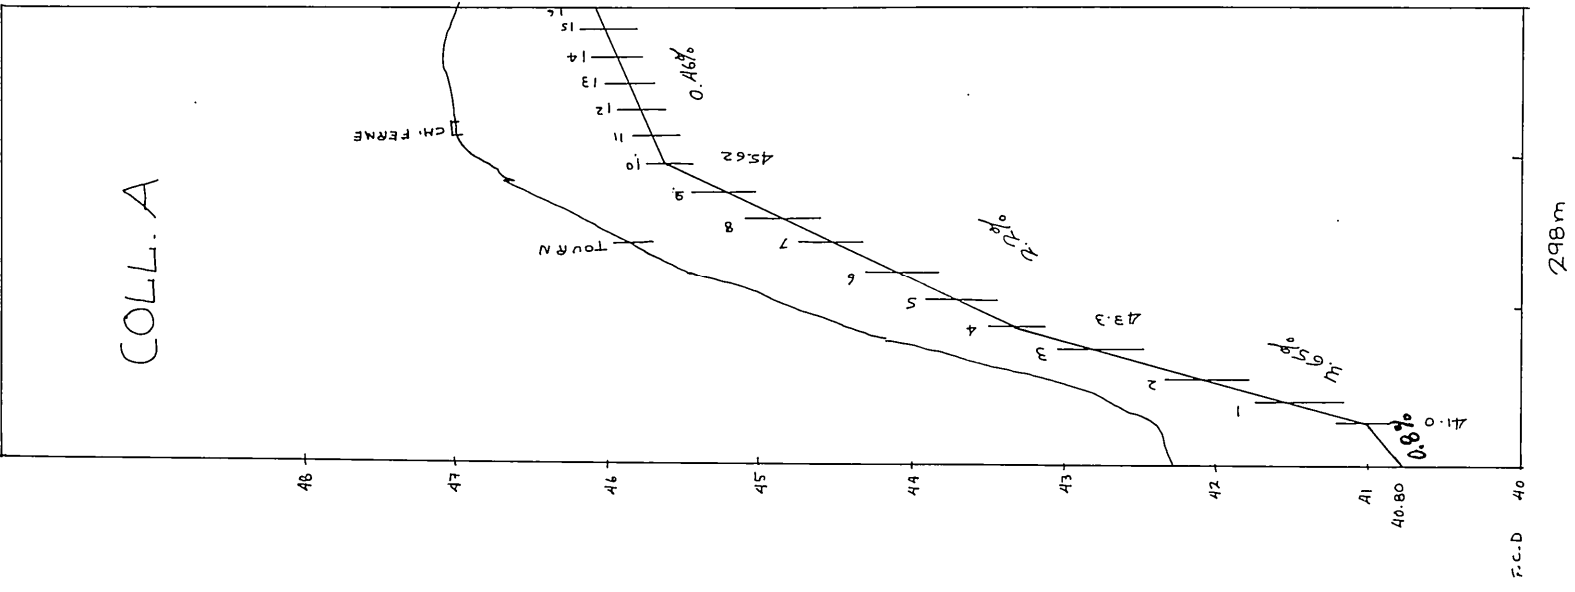
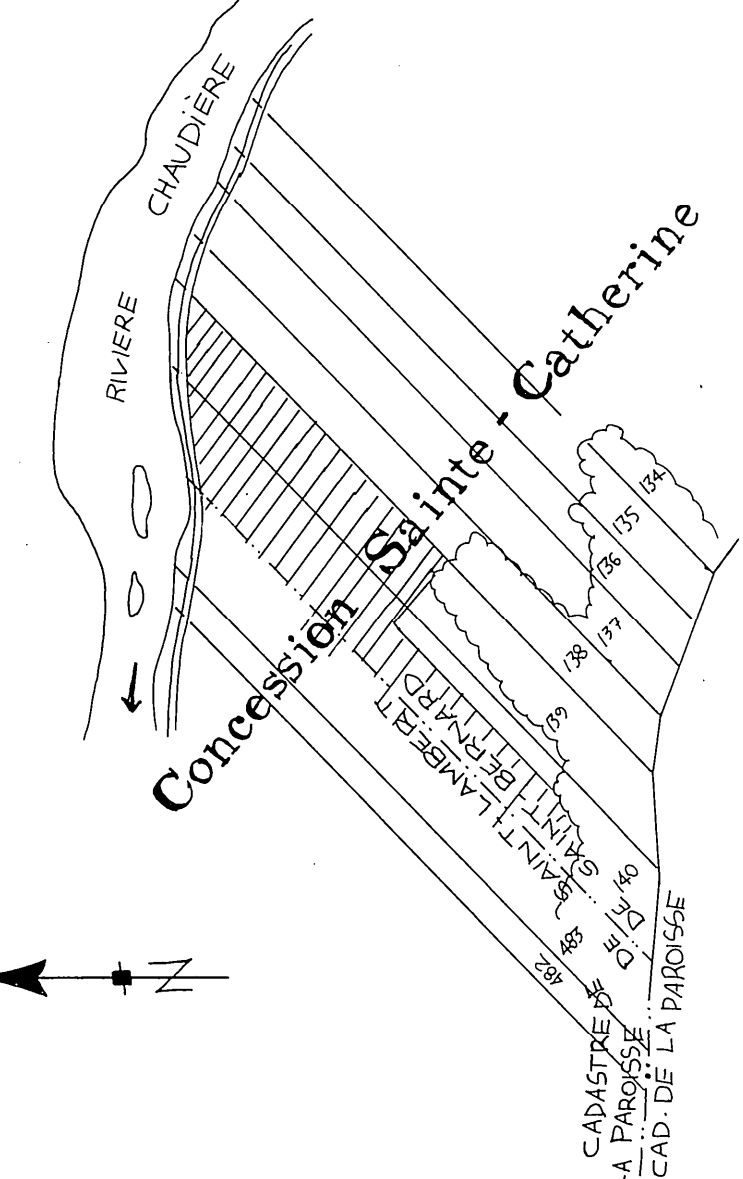


PROFILS TEXTURAUX	
0.00m	TROU #1 #2 #10
0.30	TERRE VÉGÉTALE
0.75	SABLE
	SCHISTE
0.00m	TROU # 3, #4, #5, #6, #7
0.30	TERRE VÉGÉTALE
1.00	SABLE
0.00m	TROU # 8 #9
0.30	TERRE VÉGÉTALE
1.00	SABLE LOAMEUX
0.00	TROU #11
0.30	TERRE VÉGÉTALE
1.00	LOAM SABLEUX

DRAINS REQUIS					
DESIGNATION	10" 250mm	8" 200mm	6" 150mm	4" 100mm	
COLL. A			263	35	
LAT.					67.9
COLL. B			35	90	
LAT.					19.5
COLL. C					692
LAT.					826
COLL. D			21	326	
LAT.					22.37
COLL. E			122	58	
LAT.					3041
COLL. F			96	2452	
LAT.					376
COLL. INTERCA					
LAT.					
COLL.					
LAT.					
COLL.					
LAT.					
COLL.					
LAT.					
COLL.					
LAT.					
COLL.					
LAT.					
COLL. TOTAL			537	1451	
LAT.					17634
GR TOTAL					19622 METRES LINEAIRES

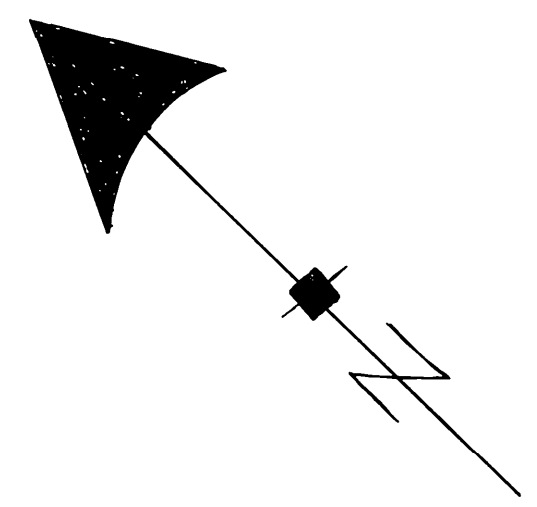

SUPERFICIE : 33.91 HA 83.8 ACRES 99 APP.²
PLAN DE LOCALISATION
échelle: 1/20,000
réf. 2011-11-200-0102

LÉGENDE

- Repère de nivellement.....
Rivière, cours d'eau existant, projeté.....
Fossé existant, projeté.....
Lac, marécage, étang, gravière.....
Drainage souterrain existant.....
Conduit souterrain existant.....
Drains existants, projetés.....
Changement de pente.....
Changement de diamètre.....
Bouche de décharge.....
Diamètre des drains 100, 150, 200, 250 mm.....
Clôture.....
Ligne téléphonique aérienne, souterraine.....
Ligne de transmission.....
Ligne d'énergie électrique aérienne, souterraine.....
Rampes, barrage, chute.....
Station de pompage.....
Regard, puits, puits.....
Trou de sondage.....
Superficie étudiée, drainage interne suffisant.....
Courbe de niveau.....
Zone boisée, buisson, arbre isolé.....
Coulée.....
Tas de roches en surface, enterrées.....
Limites de zones.....

échelle du plan
VERT 1:50
HORIZ 1:5,000
30 mètres

échelle des profils
VERT 1:50
HORIZ 1:5,000
0 5 10 15
0 50 100 150m

JULIETTE FERLAND, ingénieur et agronome
2070 route Kennedy,
St-Isidore, Beauce Nord, Qué. G0S 2S0
Tél.: (418) 882-2820

PROJET PRÉPARÉ POUR:
FERME L'OSELIER INC.; FERME MARQUY NADEAU
861 RG ST-GEORGES
861 RANG ST-GEORGES
ST-BERNARD
CTE DORCHESTER
G0S 2G0
NO TEL: 415-6954
NO PRODUCTEUR:
BERO 6635 2919
NIADM 6606 2119
LE 16 SEPTEMBRE 1997

PLAN NO 87- 83
FEUILLE
MINISTÈRE DE L'AGRICULTURE
DES PÊCHERIES ET DE L'ALIMENTATION
BUREAU DES RENSEIGNEMENTS AGRICOLES
DÉPOSÉ LE :
DESSINE PAR : D BROCHU TECH AGR.

ESPACEMENT $\perp$ 16.22m
 q 0.130 m³/m.jr

