2-8526

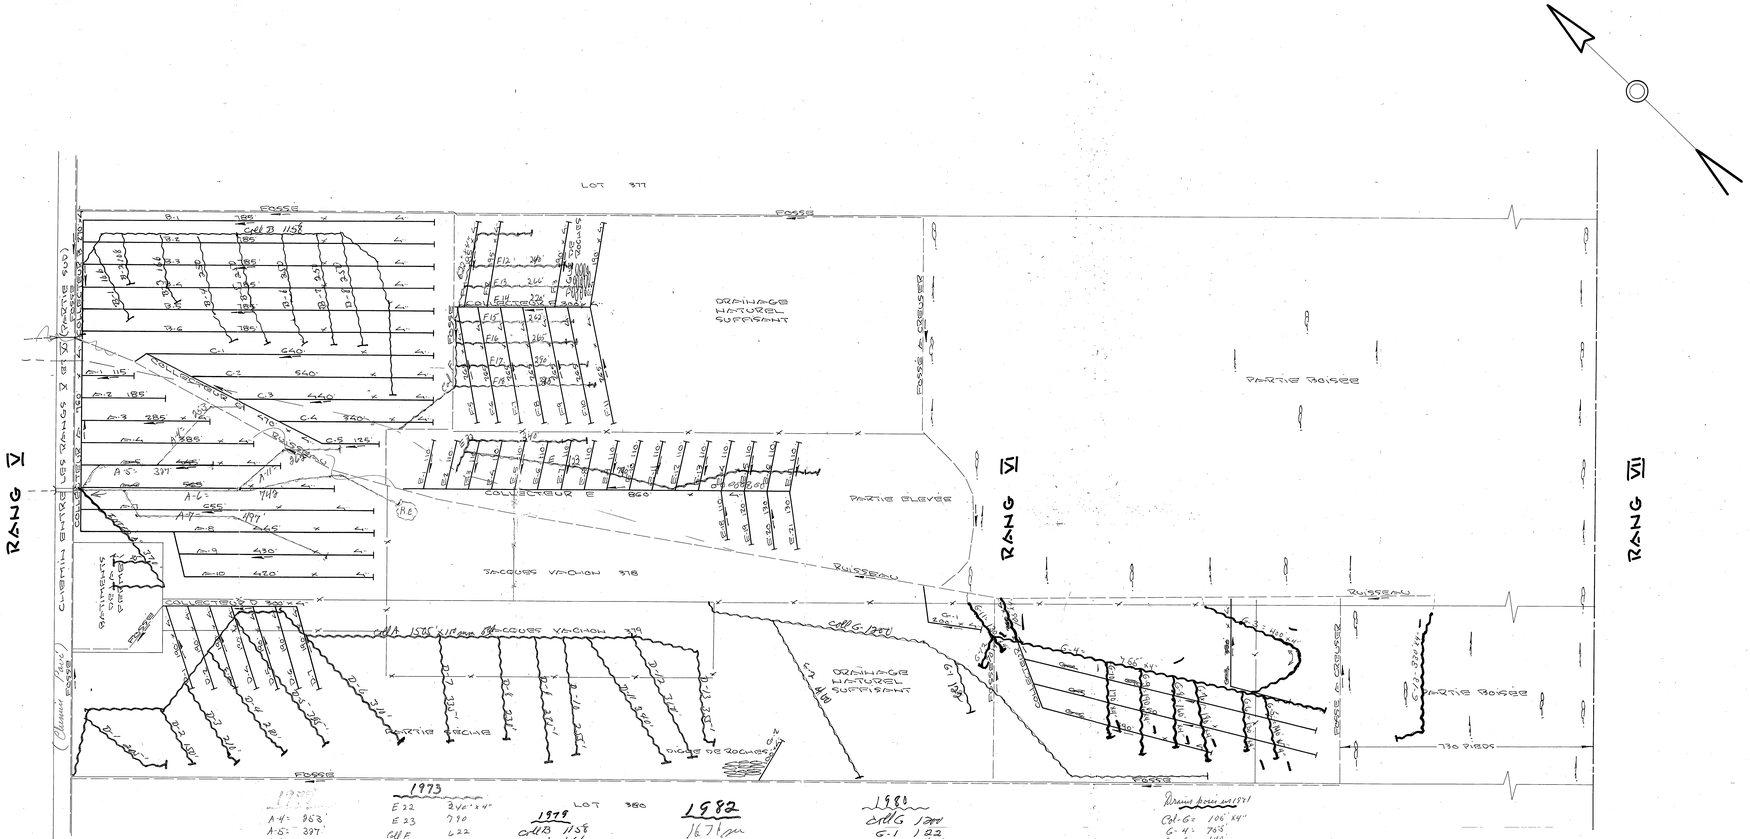

	DRAINS REQUIS		DRAINS INSTALL.	
DESIGNATION	6"	4"	6"	4"
COLLECTEUR A		4690.		
COLLECTEUR B		4980.		
COLLECTEUR C		2555.		
COLLECTEUR D		1530.		
COLLECTEUR E		3220.		
COLLECTEUR F		2925.		
COLLECTEUR G		3360.		
TOTAL		23,360.		
GRAND TOTAL		23,360'		

PROFONDEUR DES DRAINS ENTRE 3 ET 5 PIEDS
DEMANDE DU 4 MAI 1970

LEGENDE
CHEMIN - ROUTE
C.D. - FOSSE
CLOTURE
LIGNE DE RANG
DRAINS REQUIS
" EXISTANTS

27035 VACHON JACQUES

HYDRAULIQUE AGRICOLE

Ministère de L'AGRICULTURE et de la COLONISATION

PROVINCE DE QUEBEC

DRAINAGE SOUTERRAIN
FERME JACQUES VACHON
MUNICIPALITÉ DE LA PAR. DE ST-ODILON-DE-CRAN-BOURNE. COMTÉ DE DORCHESTER.
DISTRICT ÉLECTORAL DE DORCHESTER.
RELEVÉ PAR A. LAPOINTE PRÉPARÉ PAR A. LAPOINTE
DESSIN PAR P. MARCIERÀ REVISÉ PAR Gilles Lamy ing.

PLAN Nos S-8526 | FEUILLE 1 DE 1

APPROUVÉ PAR J. Bilodeau ing. CHEF DU DISTRICT No 2
QUÉBEC LE 27 AOUT 1970

HYDRAULIQUE AGRICOLE
MINISTÈRE DE L'AGRICULTURE
917, MGR. GRANDIN
STE-FOY, QUÉBEC.
G1V 3X8

Luc Hébert 1er dessin