


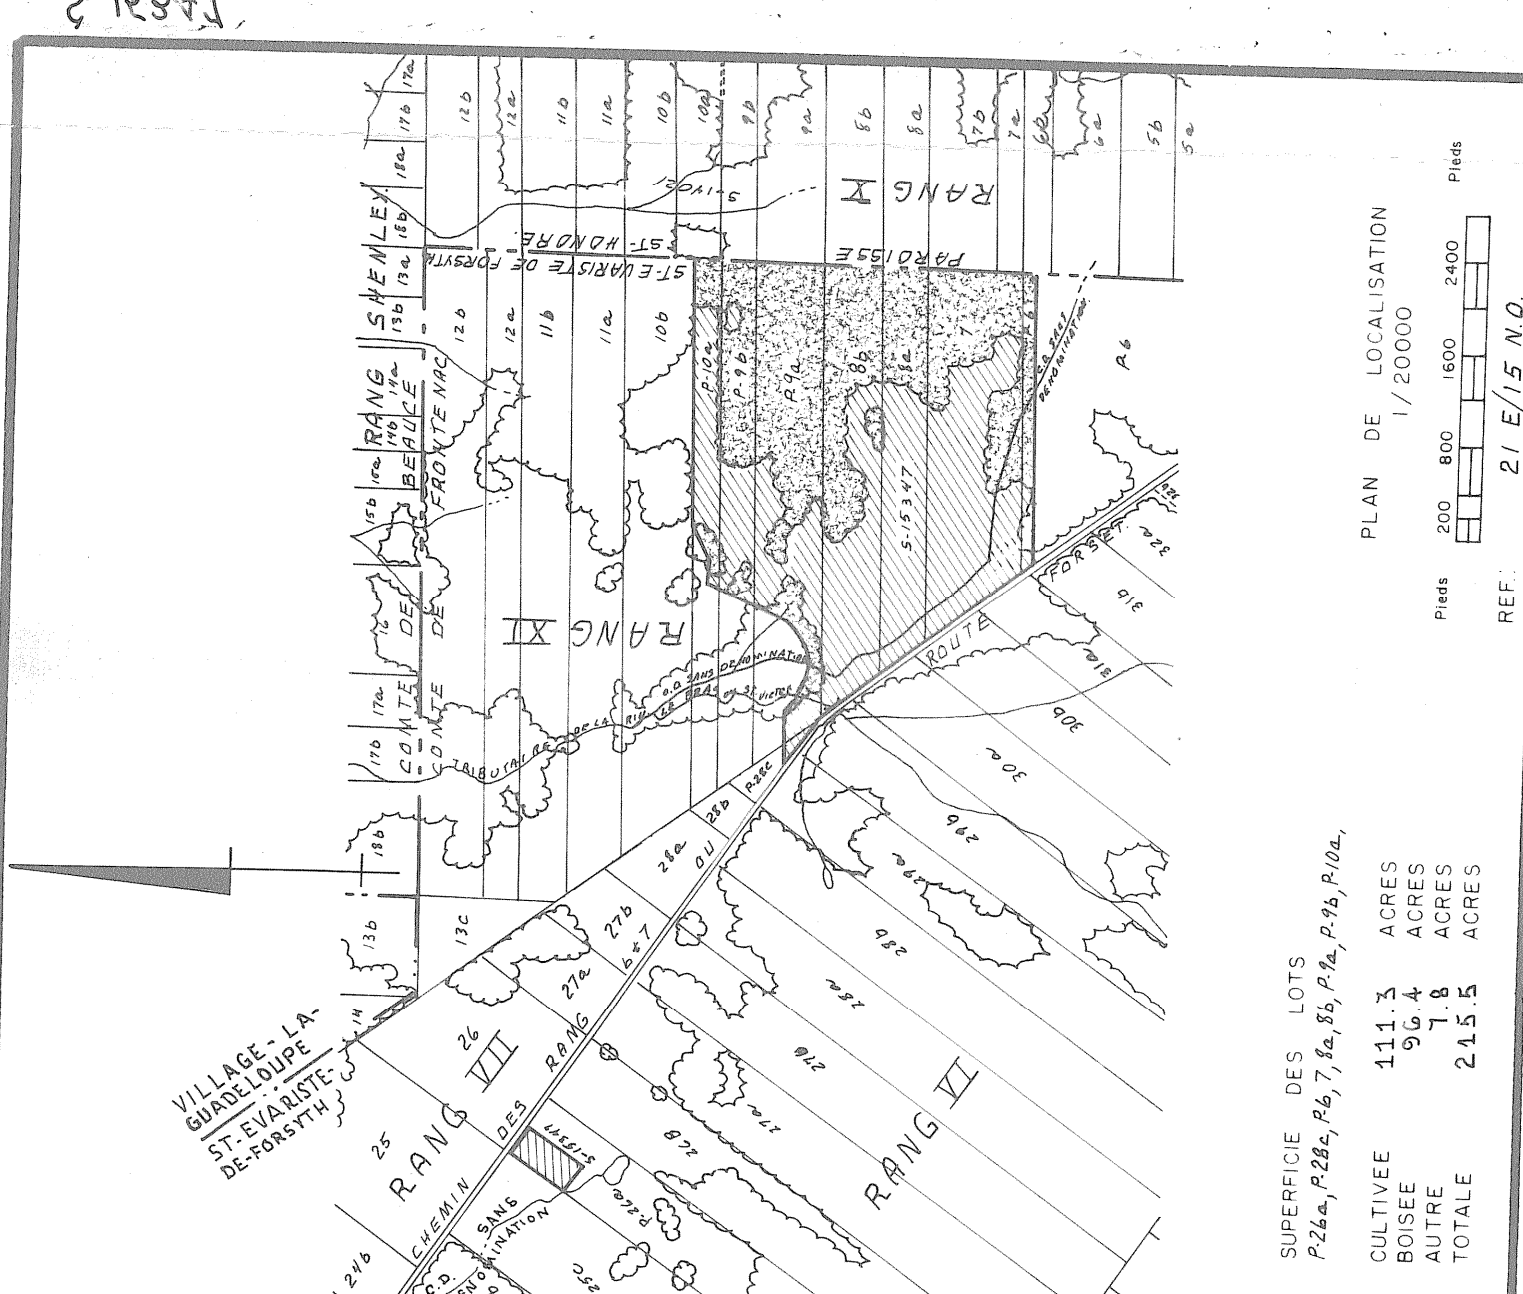

LEGENDE

[illegible]

ECHELLE DU PLAN
 2000 100 0 100
 ECHELLE DES PROFILS
 1:50 VERT 1:5000 HORIZ
 0.5 2 4
 50 200 400

des jardins, heroux, heroux lemay,
poulette, provenchier, tremblay,

INGENIEURS - CONSEILS
shawinigan cap de la machine

PROJET PREPARE POUR LE COMITE DU
MINISTRE DE L'AGRICULTURE
DU QUEBEC

LE 3 JUN 1977

Direction du
Génie

 Ministère de l'AGRICULTURE
DU QUEBEC

LA CONCORDE (M.R. ROY)
 $P_{26a}, P_{26b}, P_{66}, 7, 8a, 8b, P_{92a}, P_{92b}, P_{94a}$
 II VIII XI
 ST-EVRAISSE - DE - FORSYTH.
 FRONTENAC.
 BEAUCHE - SUD.

AN No S-15347

FEUILLE	DE
ROUVE POUR LE MINISTRE	PAR
	LE
	<i>J. Bibeau</i>
	<i>9 JUILLET 1977</i>

1852

[illegible]