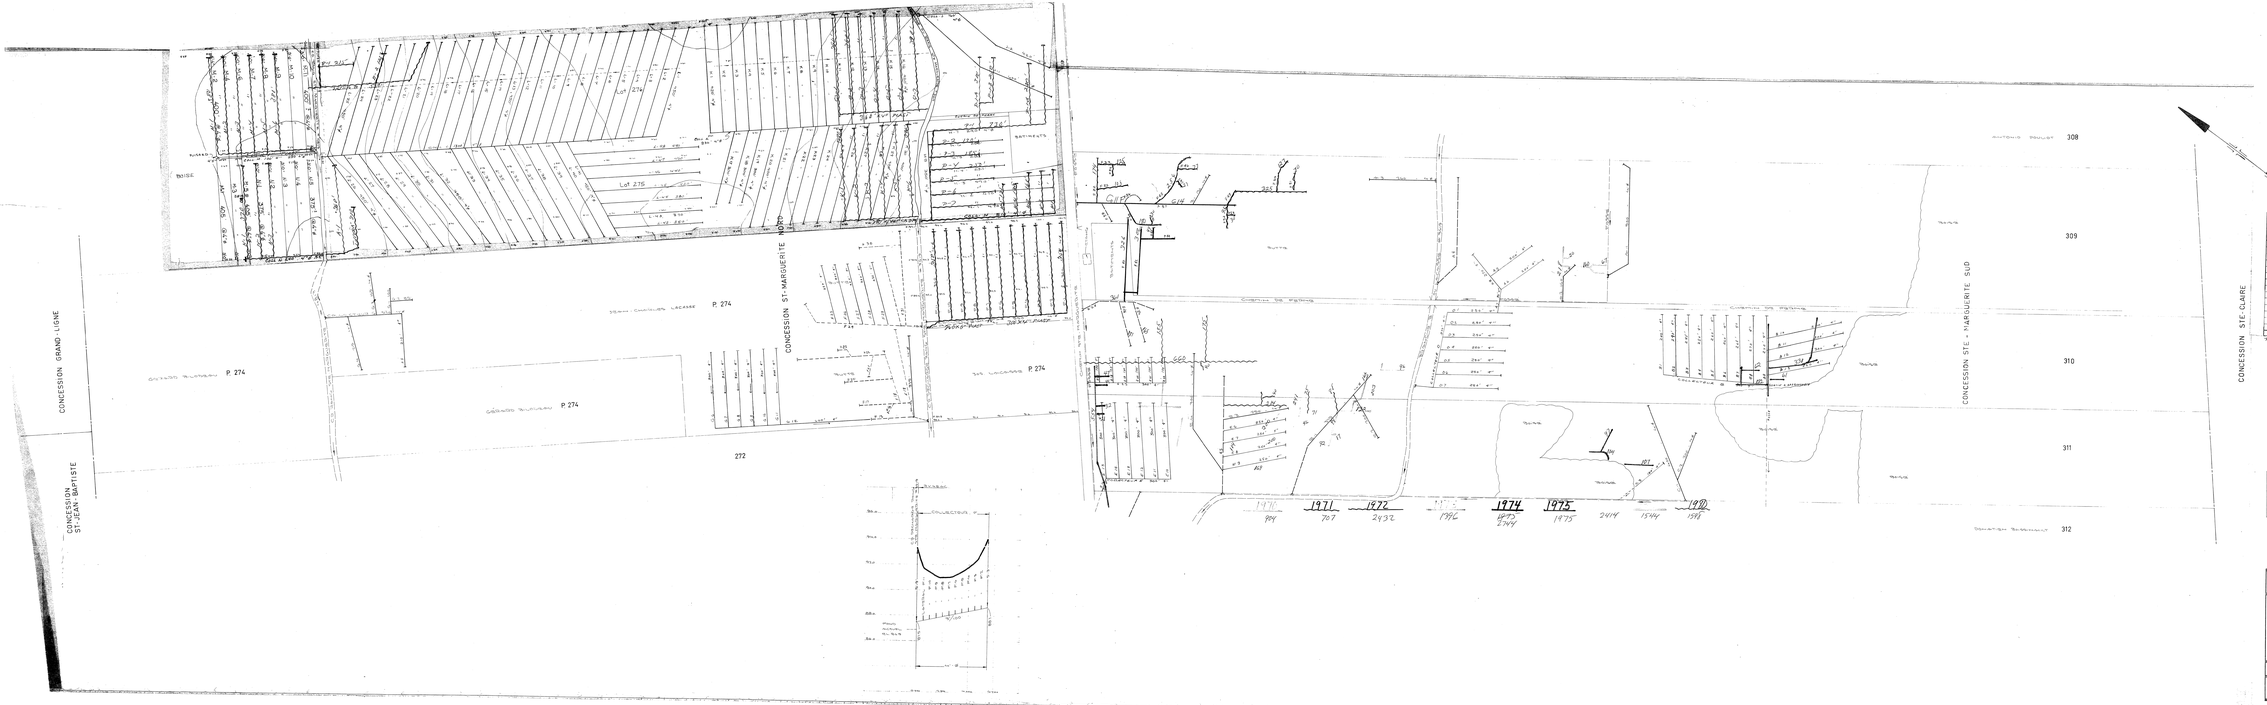

DRAINS REQUIS Longueur en pieds							
DESIGNATION	OPTION POTERIE				OPTION POLYETHYLENE		
	12	9	DIAMETRE EN POUCES 6	4	12	9	6
COURBURE A							
B							
C							
D							
E							
F							
G							
H							
I							
J							
K							
L							
M							
N							
O							
P							
TOTAL							
TOTAUX PAGE							
TOTAUX PAGES PRECEDENTES							

PROFONDEUR MINIMUM DES DRAINS 3'

LEGENDE

COURBURE DE PAGE		POINT DE REPERE DE NIVEAU	
PAGE		POUCE DE DEGRADE	
LIGNE DE TOPAGE		LIGNE DE CONTOUR	
DRAIN REQUIS		DRAIN EXISTANT	

HYDRAULIQUE AGRICOLE	Ministère de L'AGRICULTURE et de la COLONISATION

DRAINAGE SOUTERRAIN

FERME JEAN-CHARLES LACASSE

MUNICIPALITE DE LA PAROISSE DE STE MARGUERITE

COMTE DES LAURENTIDES

DISTRICT ELECTORAL BEAUCE-NORD

RELEVE PAR G.P. GOULET — PREPARE PAR G.P. GOULET

TRACE PAR [illegible] — REVISE PAR [illegible]

PLAN No S-6019-A — FEUILLE 1 DE 1

APPROUVE PAR — CHEF DU DISTRICT No 1

QUEBEC — LE 3 OCTOBRE 1973

REGION SORTIE

2275-013

22275 LACASSE CHARLES