



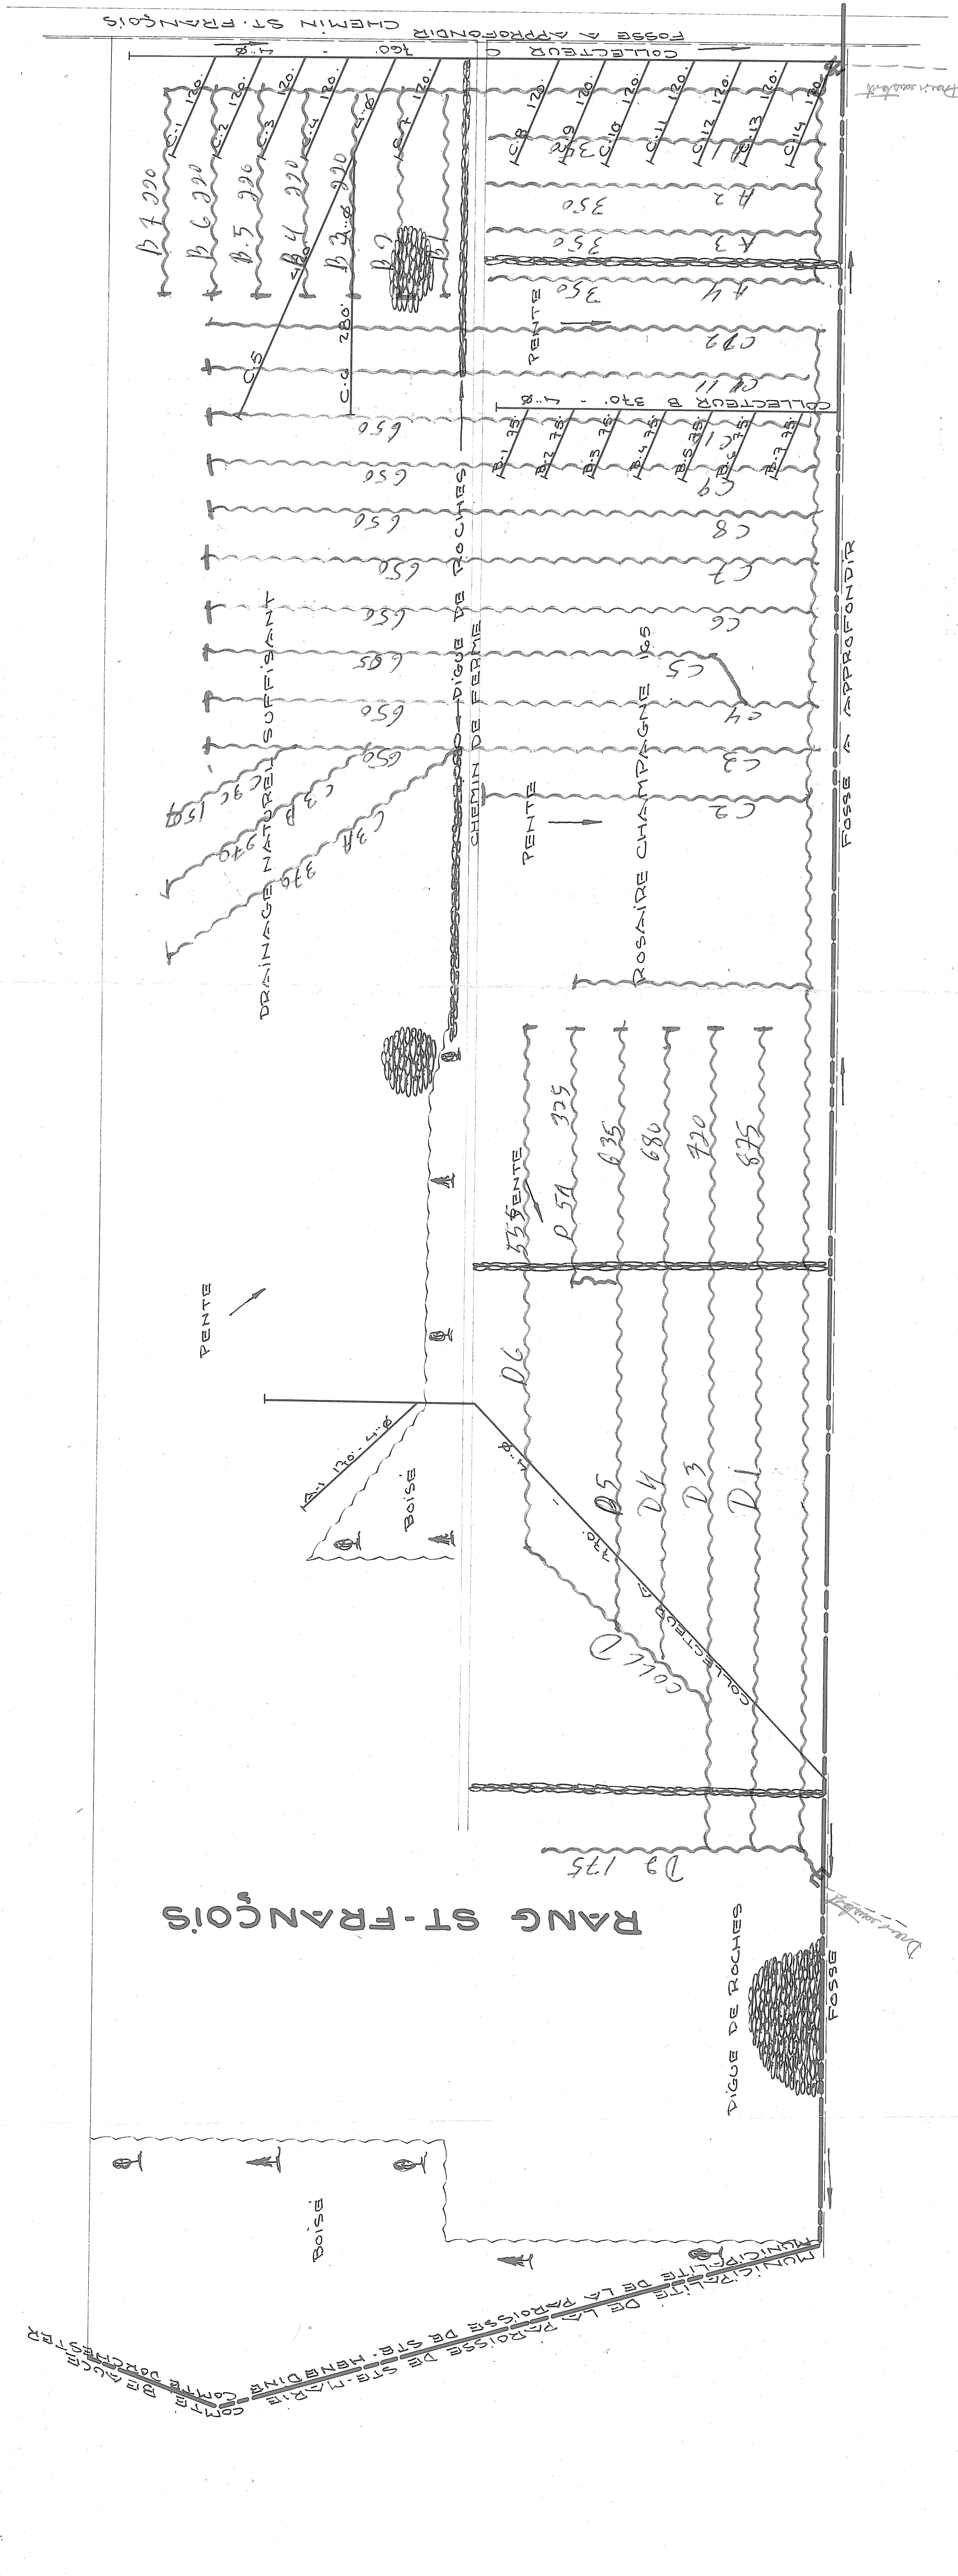

DESIGNATION	DRAINS REQUIS		DRAINS POLYETHYLENE	
	DIAMETRE EN POUCES 8	4	DIAMETRE EN POUCES 8	4
COLLECTEUR A		940		
COLLECTEUR B		1590		
COLLECTEUR C		1300		
COLLECTEUR D		5060		
COLLECTEUR E		1530		
COLLECTEUR F		9150		950
COLLECTEUR G		1115		
TOTAL		960		960
GRAND TOTAL		16400		56

PROFESSOR DES ZINZES

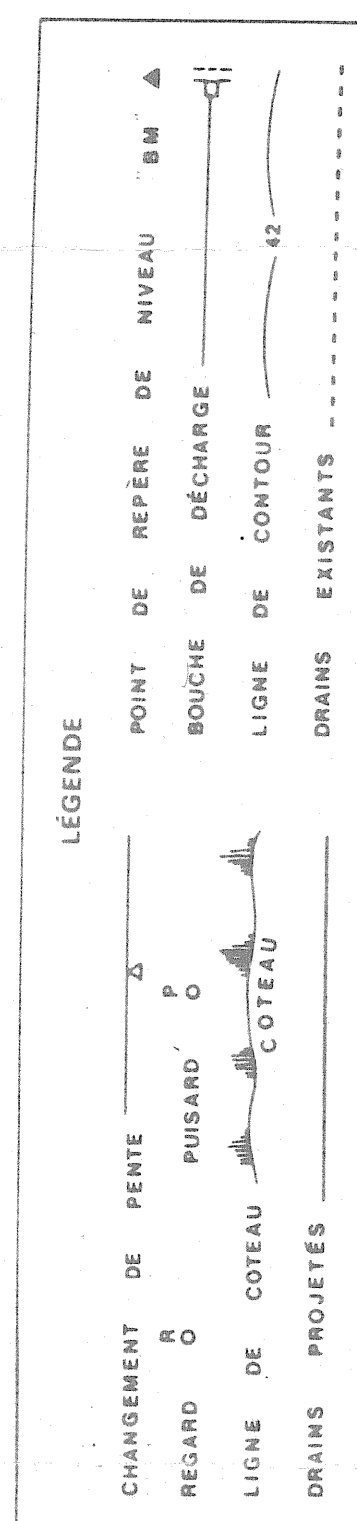

RECHTEL 1. 100-00

11/1/93

HYDRAULIQUE
Ministère de l'Agriculture
et de la Colonisation
AGRICOLE

DRAINAGE SOUTERRAIN
ROSAIRE CHAMPAGNE

MUNICIPALITÉ DE LA PAROISSE DE STE-HENEDINE.
CITÉ DE DORCHESTER.

DISTRICT ÉLECTORAL DE DORCHESTER.

ÉVÉ PAR S. L. MARTINEAU
PRÉPARÉ PAR M. BORDELEAU
CÉ PAR P. MERCIER
REVISÉ PAR *André Gauthier*

AN No S-3639-A | FEUILLE 1 DE 1

PROUVÉ PAR

QUEBEC LE 30 JUIN 1972

