
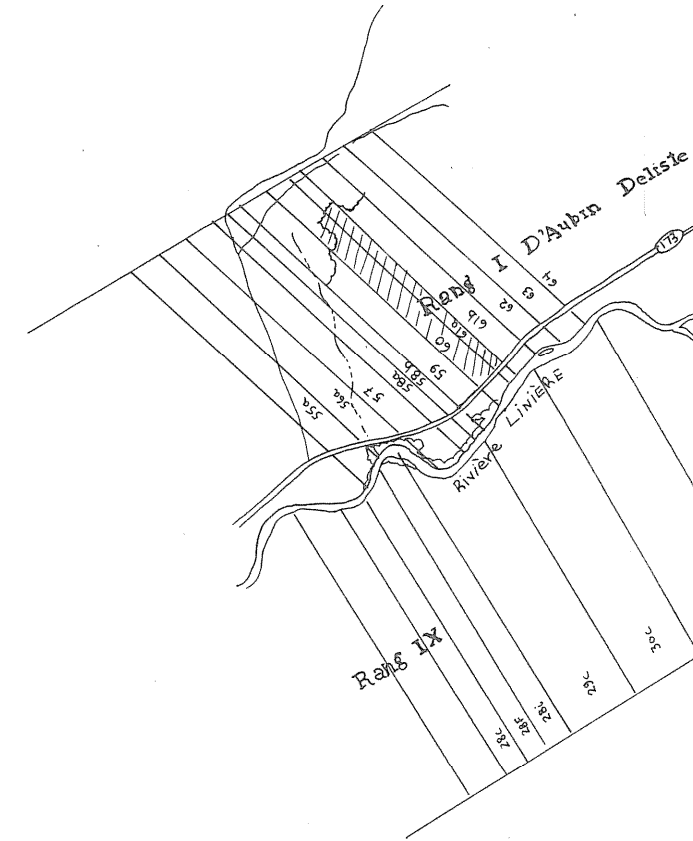


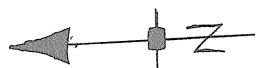

SUPERFICIE : 35.4 HA 92 ACRES 103 ARP
PLAN DE LOCALISATION
référence : 211-01-200-0101
échelle : 1:50,000

LÉGENDE

- Repère de nivellement.
Rivière, cours d'eau existant, projeté.
Fossé existant, projeté.
Lac, marécage, étang, gravière.
Drainage souterrain existant.
Conduit souterrain existant.
Drains existants, projetés.
Changement de pente.
Changement de diamètre.
Bouche de décharge.
Diamètre des drains 100, 150, 200, 250 mm.
Clôture.
Ligne téléphonique aérienne, souterraine.
Ligne de transmission.
Ligne d'énergie électrique aérienne, souterraine.
Régule, barrage, chute.
Station de pompage.
Regard, puits.
Trou de sondage.
Superficie étudiée, drainage interne suffisant.
Courbe de niveau.
Zone boisée, buisson, arbre isolé.
Coulée.
Tas de roches en surface, enterrées.
Limites de zones.


échelle du plan

VERT 1: 500
HORIZ. 1: 5,000

échelle des profils

0 10 15
0 50 100 150m

JULIETTE FERLAND, ingénieur et agronome
2070 route Kennedy,
St-Isidore, Beauce Nord, Qué. G0S 2S0
Tél.: (418) 882-2820

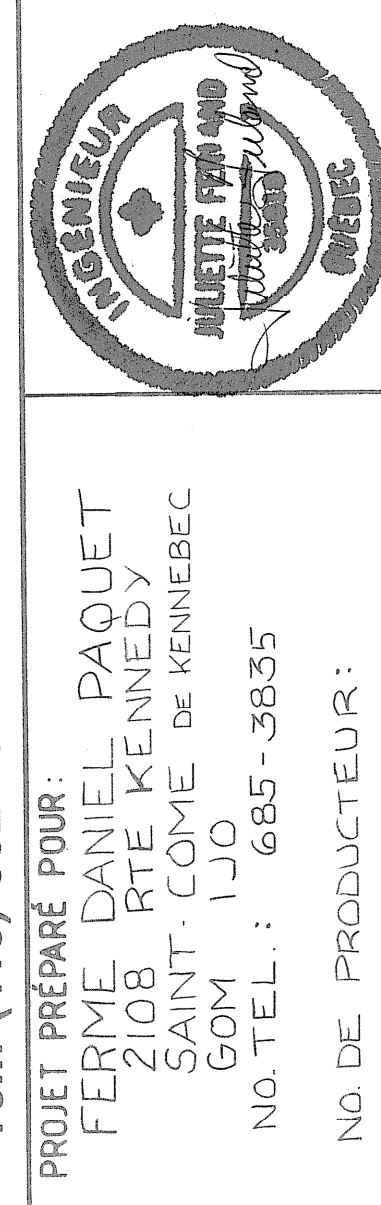

PROJET PRÉPARÉ POUR:
FERME DANIEL PAQUET
2108 RTE KENNEDY
SAINT-COME DE KENNEBEC
GOM LJO
NO. TEL.: 685-3835

NO. DE PRODUCTEUR:
PAQD 5901 1015

PLAN DRAINAGE SOUTERRAIN





FERME : DANIEL PAQUET
LOT(S) : P-60 P-61
RANG : 1 D'AUBIN DELISLE
MUNICIPALITÉ : ST-COME-DE-KENNEBEC
COMITÉ MUNICIPAL : BEAUCÉ - SARTIGAN
DISTRICT ELECTORAL : BEAUCÉ - SUD

PLAN NO 88- 13 FEUILLE 1 DE 1

MINISTÈRE DE L'AGRICULTURE
DES PÊCHERIES ET DE L'ALIMENTATION
BUREAU DES RENSEIGNEMENTS AGRICOLES
Déposé le : 29057
Dessiné par : D BROCHU Tech. Agr.

DRAINS REQUIS				
DESIGNATION	10" 250mm	8" 200mm	6" 150mm	4" 100mm
COLL A		8/4		
LAT				
COLL B				
LAT				
COLL C				
LAT				
COLL D				
LAT				
COLL E				
LAT				
COLL F				
LAT				
COLL G				
LAT				
COLL H				
LAT				
COLL I				
LAT				
COLL J				
LAT				
COLL K				
LAT				
COLL L				
LAT				
COLL M				
LAT				
COLL N				
LAT				
COLL O				
LAT				
COLL P				
LAT				
COLL Q				
LAT				
COLL R				
LAT				
COLL S				
LAT				
COLL T				
LAT				
COLL U				
LAT				
COLL V				
LAT				
COLL W				
LAT				
COLL X				
LAT				
COLL Y				
LAT				
COLL Z				
LAT				
COLL TOTAL		8/4	5/3	1/97
GR TOTAL				21217

23821 MÈTRES LINÉAIRES

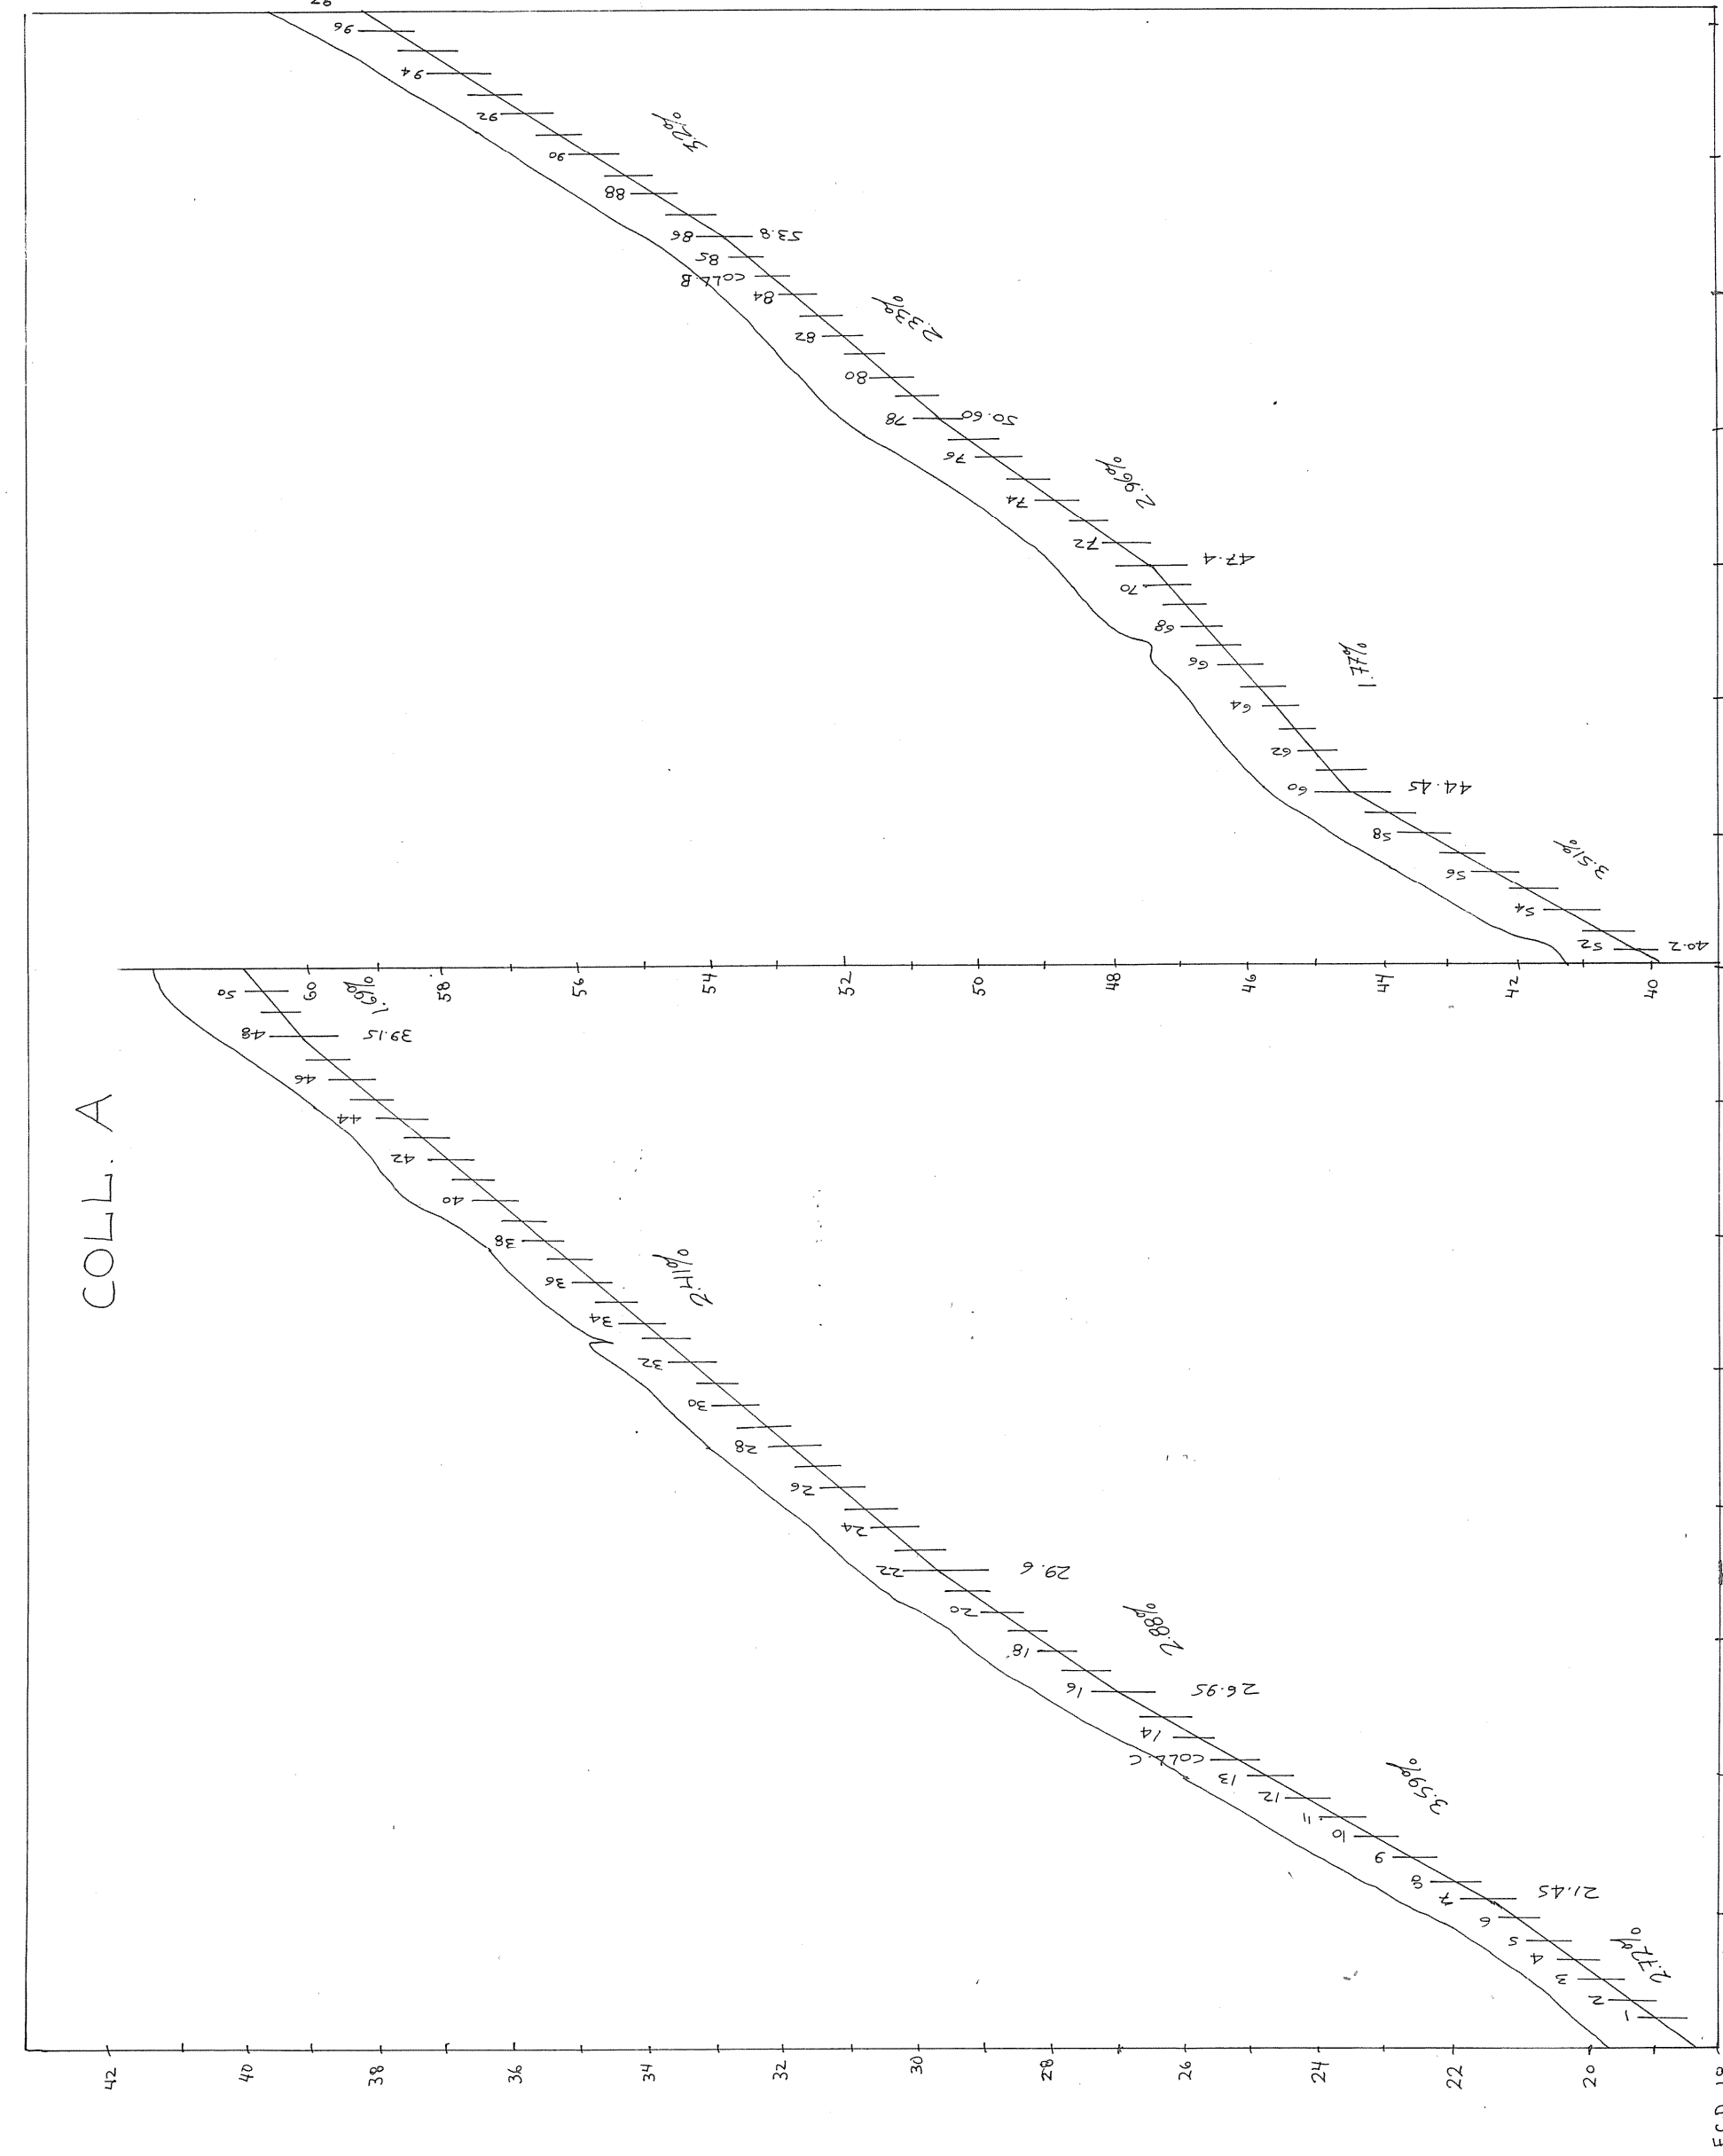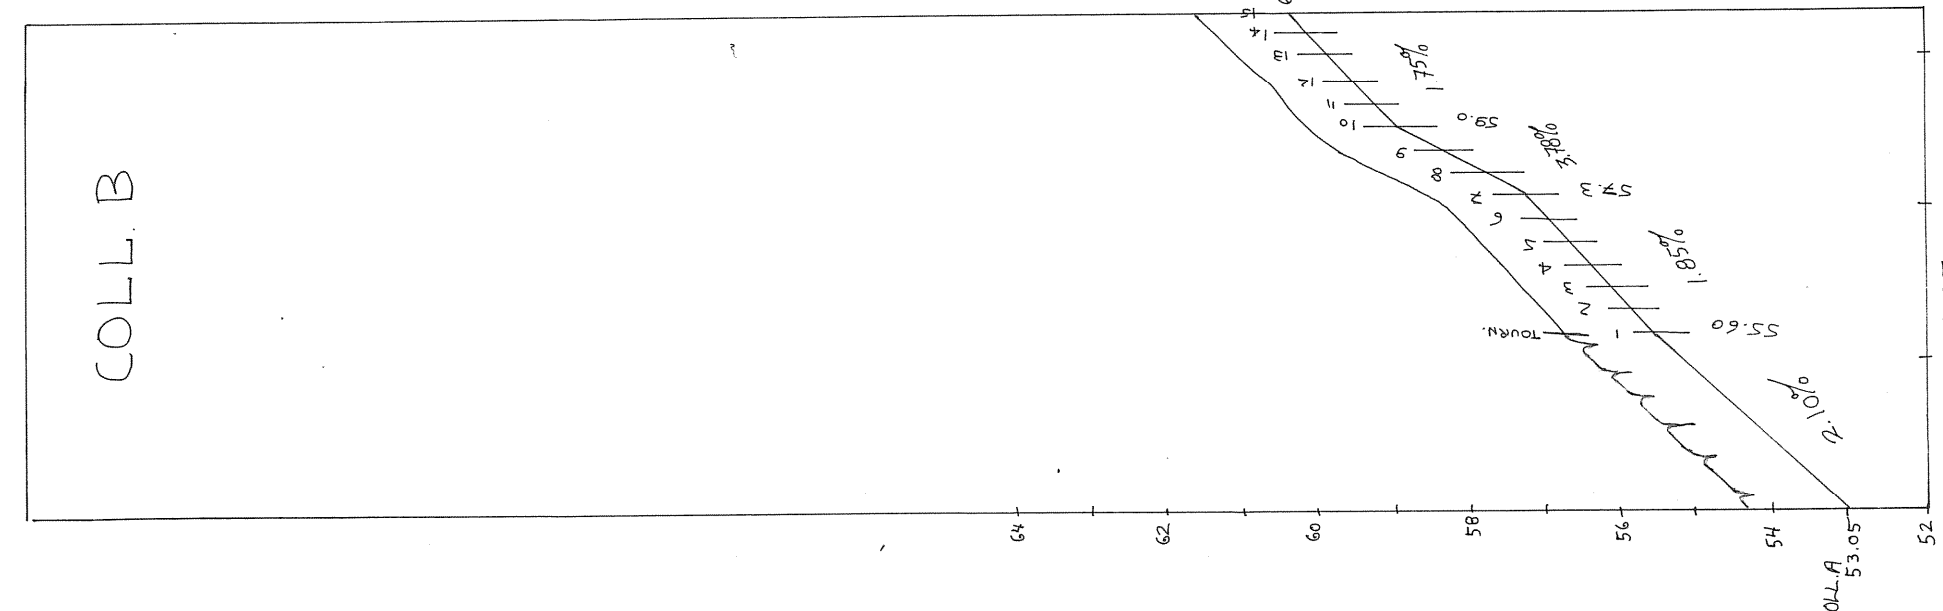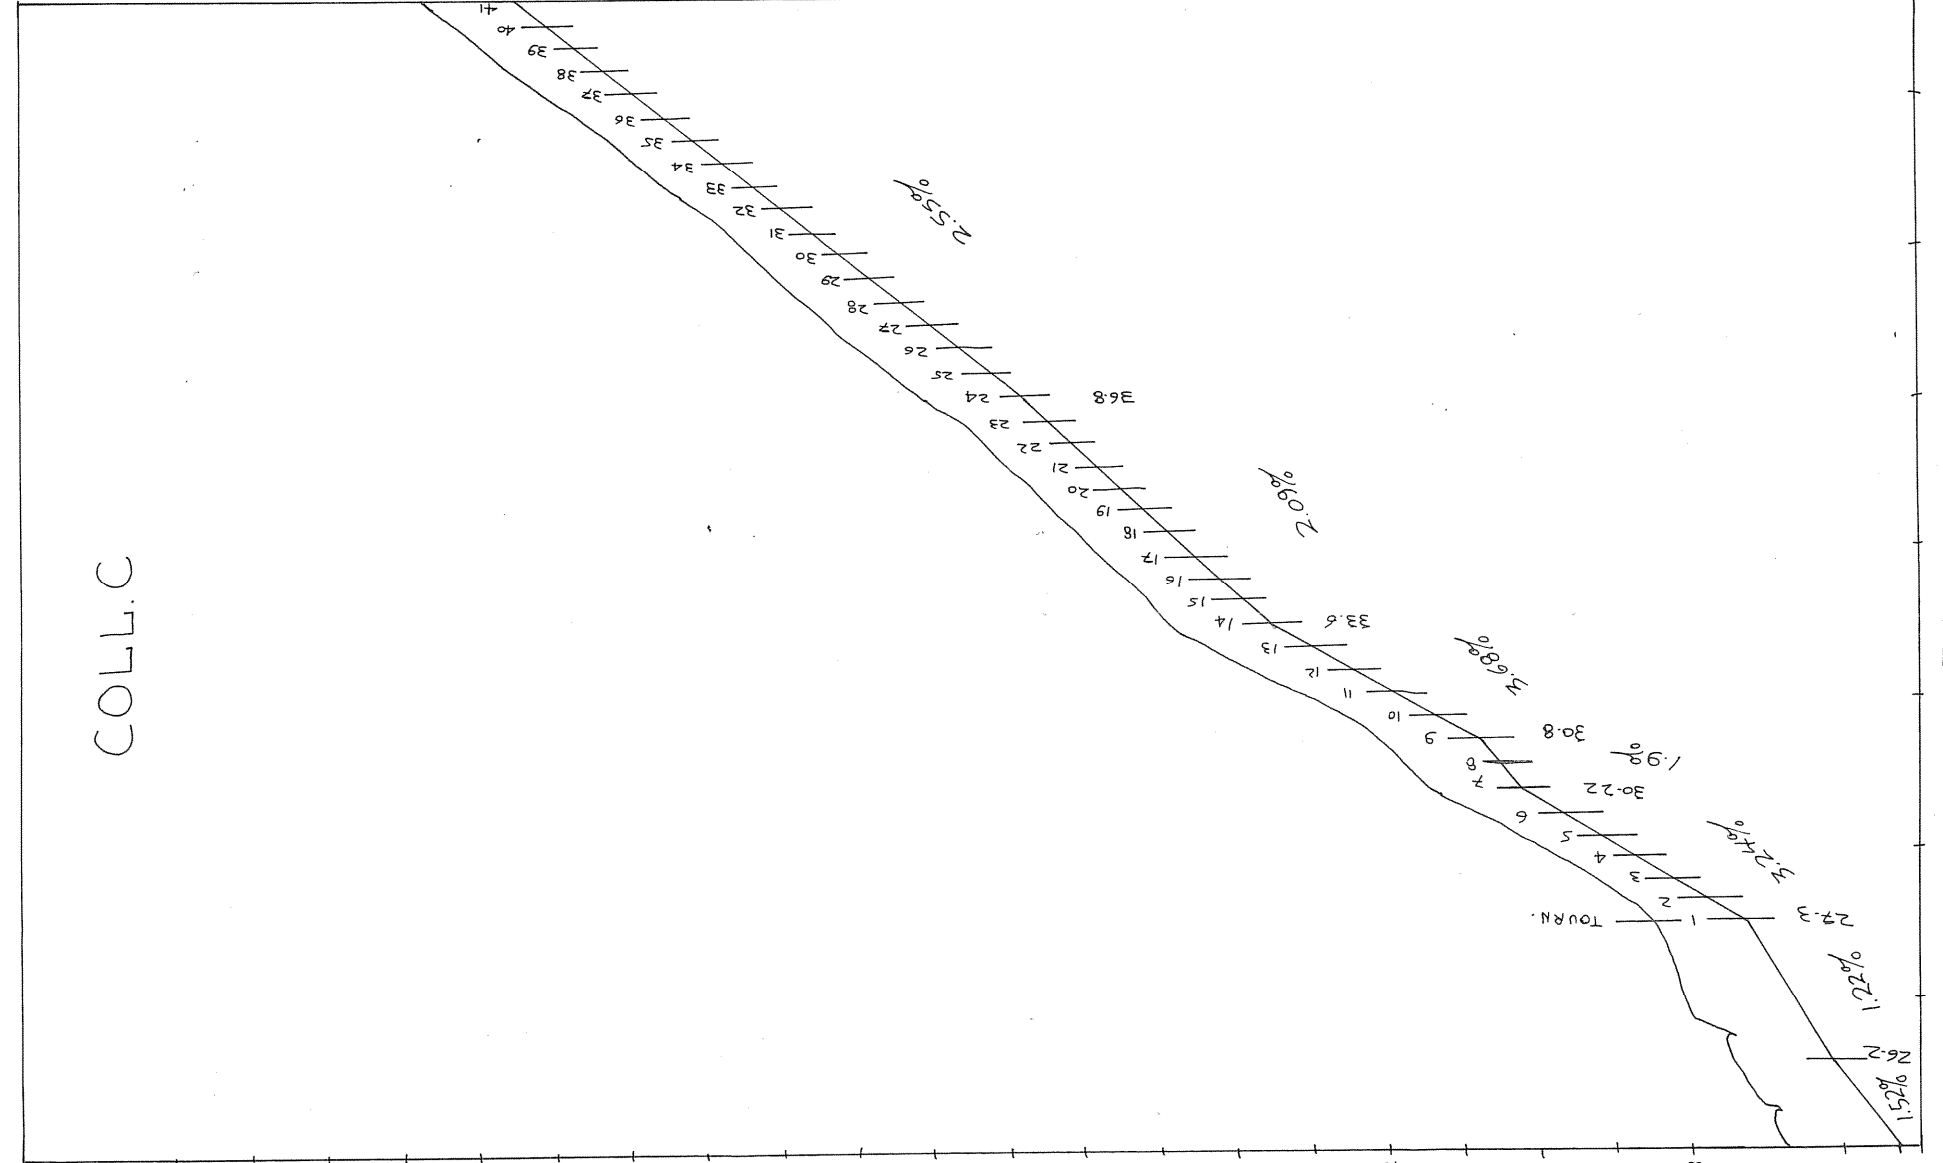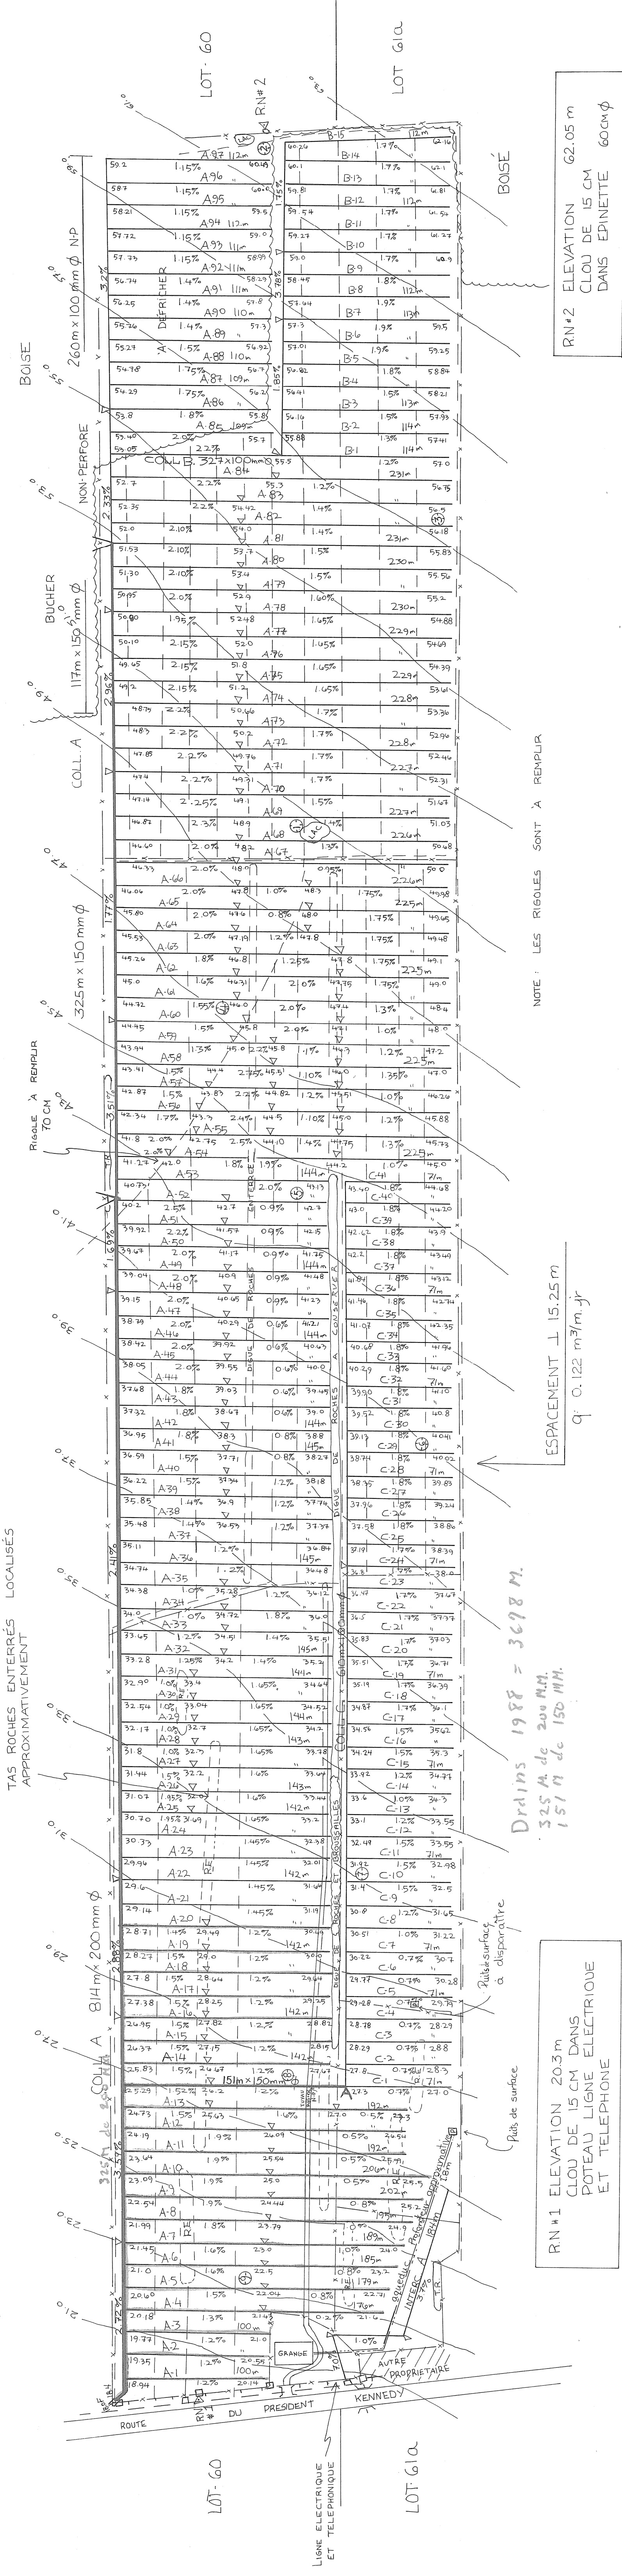

NOTE : LES RIGOLES SONT À REMPLIR

ESPACEMENT 15.25m
q' 0.122 m³/m.jr

Drains 1988 = 3698 m.
325 A de 200 MM.
151 A de 150 MM.

RN#1 ELEVATION 203m
CLOU DE 15 CM DANS
POTEAU LIGNE ÉLECTRIQUE
ET TÉLÉPHONIQUE