DRAINS REQUIS

DÉSIGNATION	PLASTIQUE 10" 250 mm	8" T.C. 200 mm	8" 200 mm	6" 150 mm	4" 100 mm
COLL A					250 N.P.
LAT A					1917
COLL B					255 N.P.
LAT B					409
COLL C					480 N.P. 385
LAT C					5399
COLL D					425 N.P.
LAT D					2241
COLL E				110 N.P.	500 N.P.
LAT E					3859
COLL INTERC. A					
LAT A					238
COLL					
LAT					
COLL					
LAT					
COLL TOTAL				110	2295
LAT TOTAL					14063
GR TOTAL	MÈTRES LINÉAIRES 16468				

PROFILS TEXTURAUX

TROU #1, #2

0.00m TERRE VEGETALE

0.30 LOAM

0.80

TROU #3, #4, #5

0.00m TERRE VEGETALE

0.30 LOAM SABLEUX

0.80

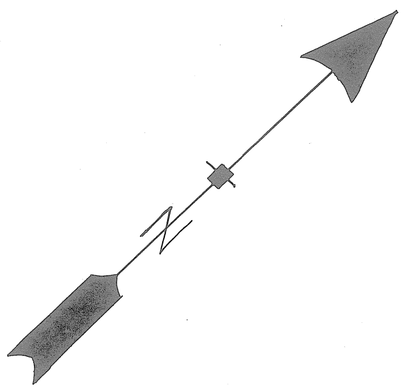

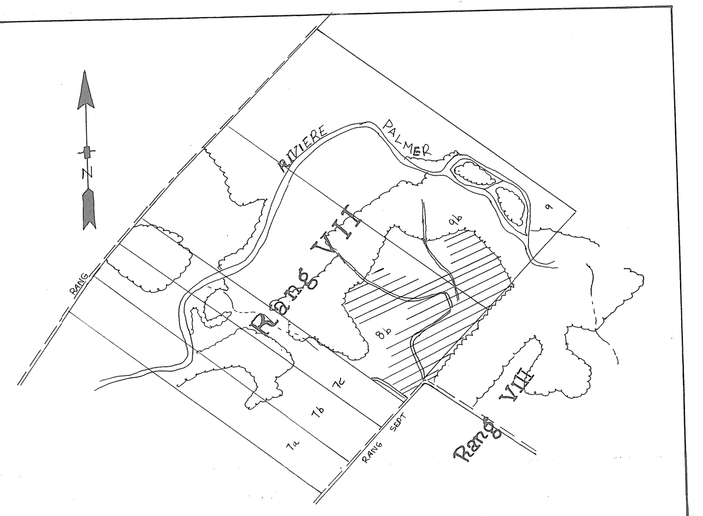

SUPERFICIE : 25.5 HA 63 ACRES 75 ARP.²

PLAN DE LOCALISATION

échelle : 1:20 000 référence : 211.-06-200-0101

LÉGENDE

- Repère de nivellement ..... R.N.
- Rivière, cours d'eau existant, projeté
- Fossé existant, projeté
- Lac, marécage, étang, gravière ..... lac, e, g
- Drainage souterrain existant
- Conduit souterrain existant
- Drains existants, projetés
- Changement de pente
- Changement de diamètre
- Bouche de décharge
- Diamètre des drains 100, 150, 200, 250 mm
- Clôture
- Ligne téléphonique aérienne, souterraine
- Ligne de transmission
- Ligne d'énergie électrique aérienne, souterraine
- Rapide, barrage, chute ..... r, bar., r, f
- Station de pompage
- Regard, puisard ..... R, P
- Trou de sondage
- Superficie étudiée, drainage interne suffisant
- Courbe de niveau 80
- Zone boisée, buisson, arbre isolé
- Coulée
- Tas de roches en surface, enterrées ..... TR, RE
- Limites de zones

échelle du plan

1 : 2,000 — 50 mètres

échelle des profils

VERT. 1:50 — 0 .5 1.0 1.5

HORIZ. 1:5,000 — 0 50 100 150m

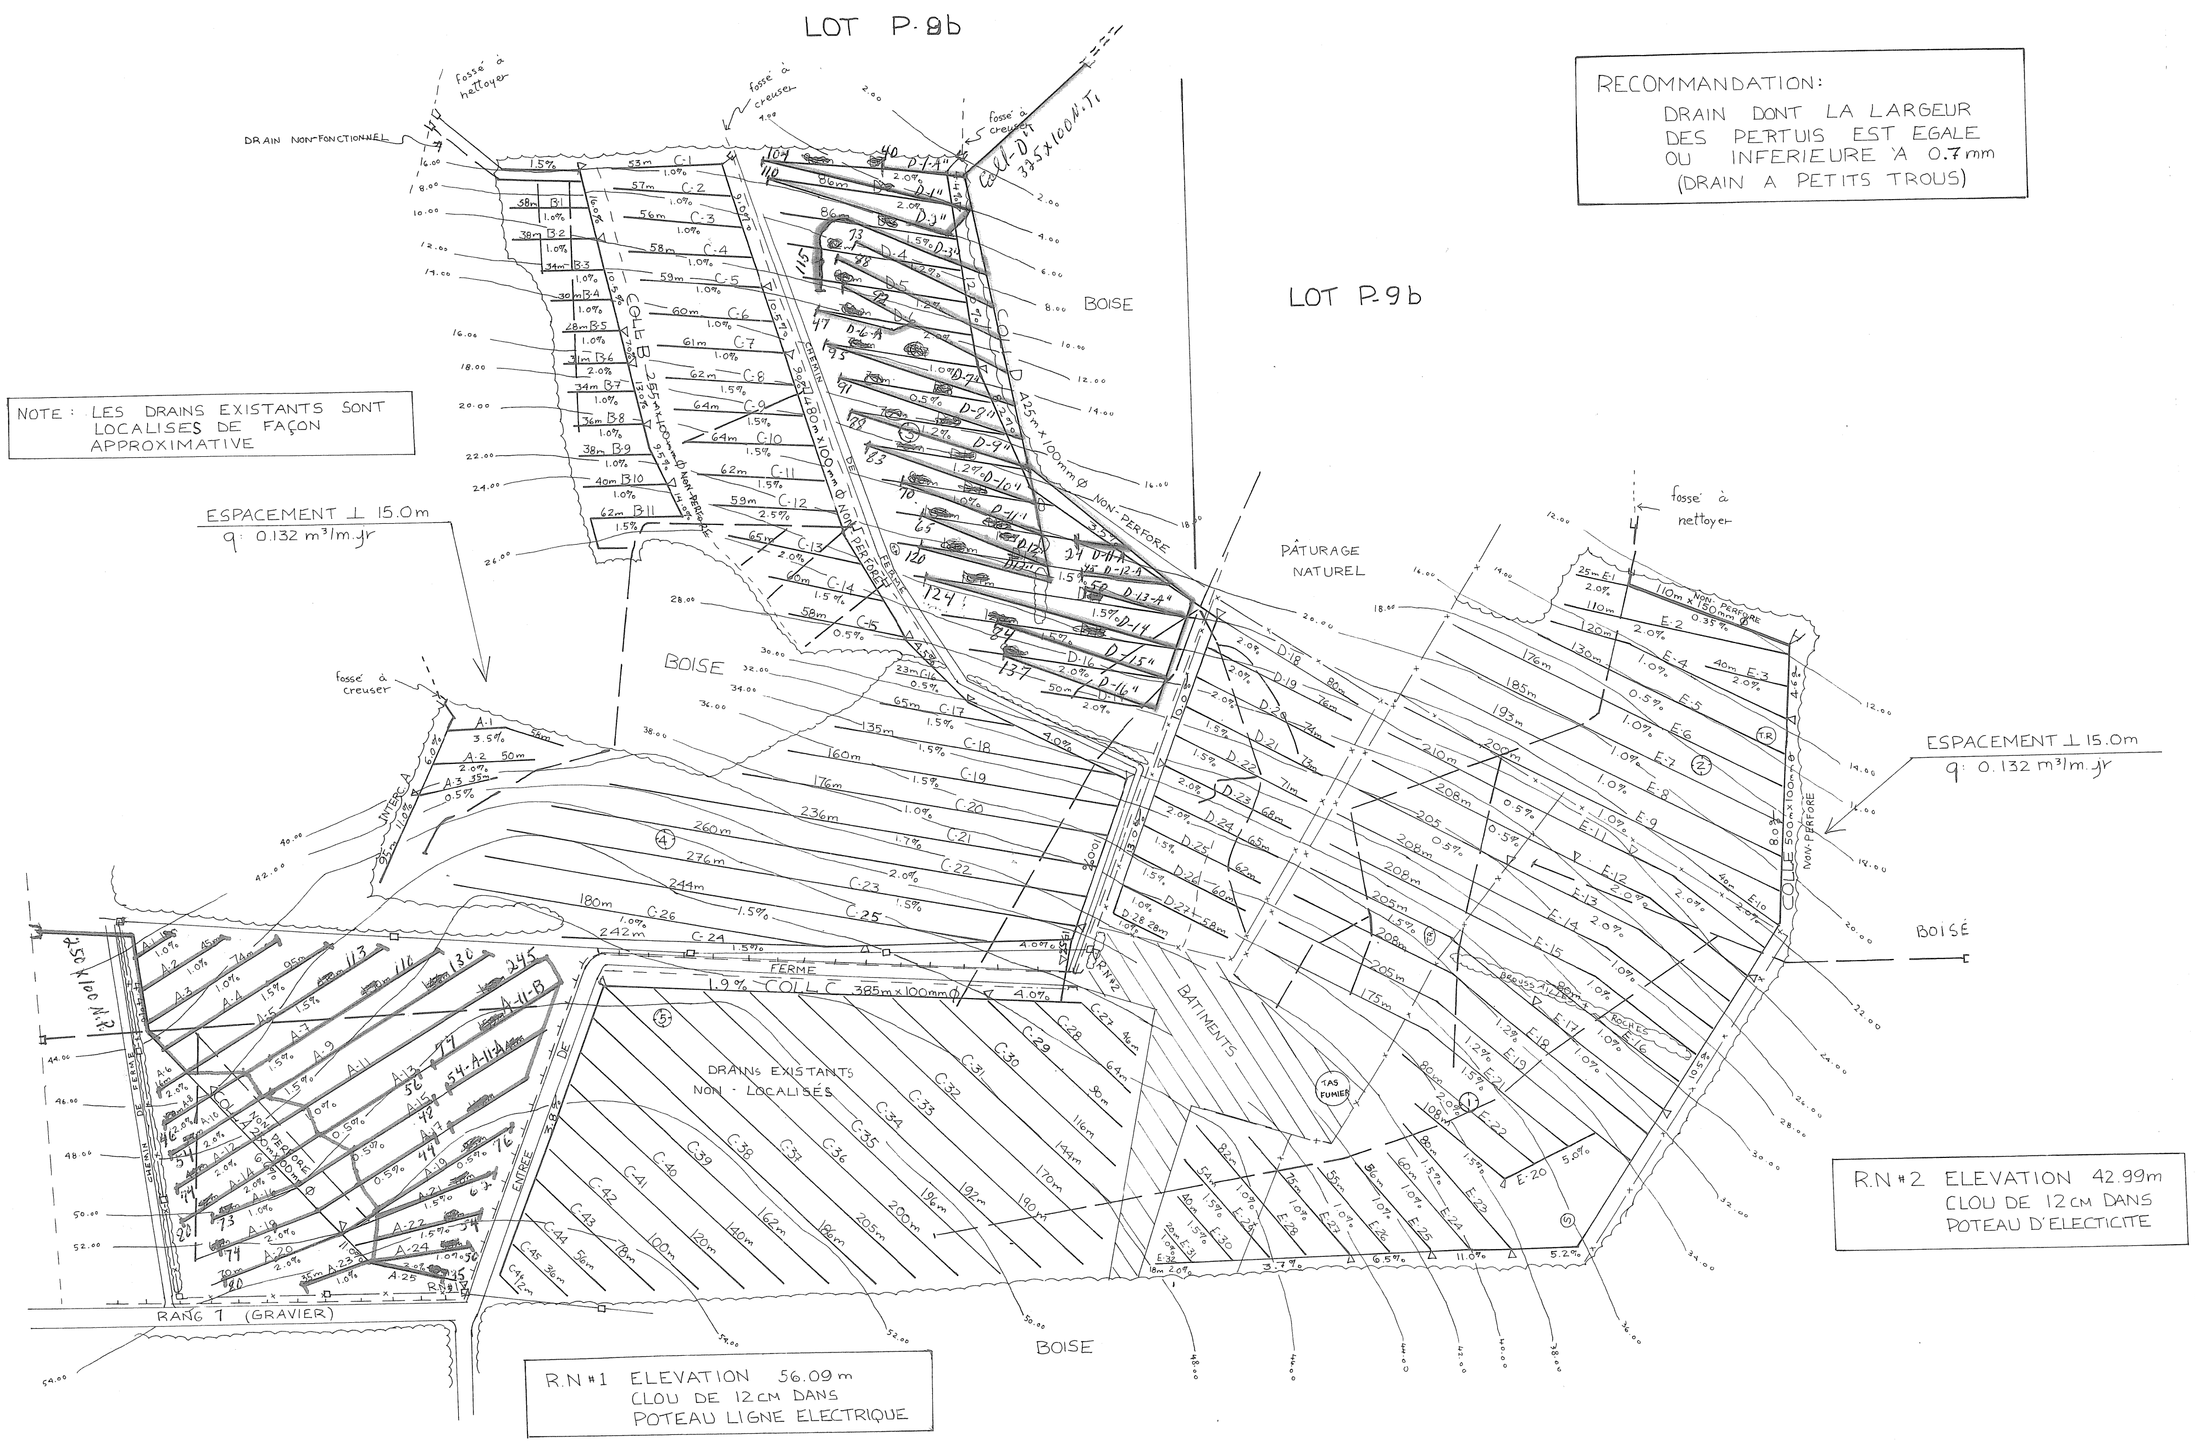

NOTE : LES DRAINS EXISTANTS SONT LOCALISES DE FAÇON APPROXIMATIVE

RECOMMANDATION:
DRAIN DONT LA LARGEUR DES PERTUIS EST EGALE OU INFERIEURE À 0.7mm (DRAIN A PETITS TROUS)

R.N #1 ELEVATION 56.09 m
CLOU DE 12 cm DANS POTEAU LIGNE ELECTRIQUE

R.N #2 ELEVATION 42.99m
CLOU DE 12 cm DANS POTEAU D'ELECTICITE

JULIETTE FERLAND, ingénieur et agronome
2070 route Kennedy,
St-Isidore, Beauce Nord, Qué. G0S 2S0
Tél.: (418) 882-2820

PROJET PRÉPARÉ POUR :

MARCEL POIRIER ET FILS INC

DUMENT MANDATE PAR:
FERME BEN-JO INC. A/s BENOIT BERTHIAUME
RANG 7
ST-JACQUES DE LEEDS
CTE MEGANTIC
NO.TEL : 424-3671

NO. DE PRODUCTEUR :
BENJ 8631 0111

INGÉNIEUR JULIETTE FERLAND 35018 QUÉBEC

LE 26 JUIN 1987

PLAN DRAINAGE SOUTERRAIN

FERME ..... BEN-JO INC.
LOT(S) ..... LOT P-8b P-9b
RANG 7
MUNICIPALITÉ ..... SAINT-JACQUES DE LEEDS
COMTÉ MUNICIPAL ..... MEGANTIC
DISTRICT ÉLECTORAL ..... FRONTENAC

PLAN NO 87-37 FEUILLE 1 DE 1

Doré

MINISTÈRE DE L'AGRICULTURE
DES PÊCHERIES ET DE L'ALIMENTATION
BUREAU DES RENSEIGNEMENTS AGRICOLES
DÉPOSÉ LE :

DESSINE PAR: D. BROCHU TECH. AGR.