DESIGNATION	DRAINS REQUIS									
	POTERIE				POLYETHYLENE					
	250mm 10"	200mm 8"	150mm 6"	100mm 4"	250mm 10" T.C.	200mm 8" T.C.	250mm 10"	200mm 8"	150mm 6"	100mm 4"
COLLECTEUR "A"				695					30	665
LATERAL "A"				3560						3560
TOTAUX				4255					30	4225
GRAND TOTAL	4255 m				4255 m					

SOL : ARGILE
SUR ARGILE ROCHEUSE

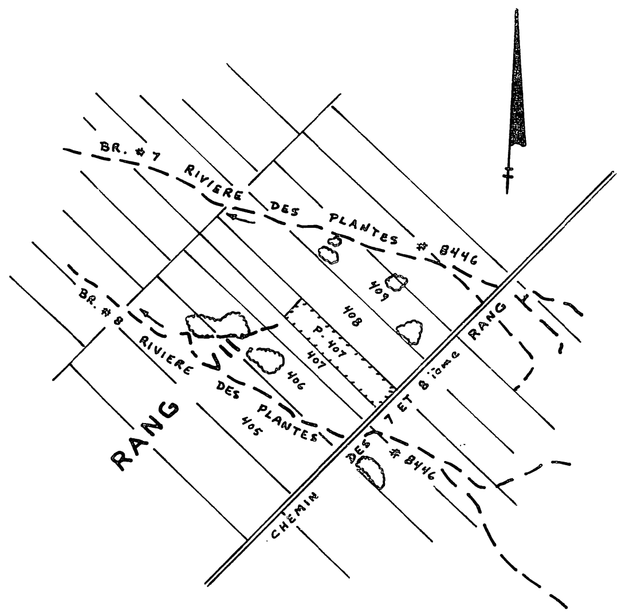

SUPERFIE TOTALE ETUDIEE : 6.85 HECTARES

PLAN DE LOCALISATION

ECHELLE 1/20,000

REF. : 21 L/7 S.E.

LEGENDE

- Rivière; cours d'eau existant, projeté
- Fossé existant, projeté
- Lac, marécage, étang, gravière
- Drainage souterrain existant
- Conduit souterrain existant
- Drains existants, projetés
- Changement de pente
- Changement de diamètre
- Bouche de décharge
- Diamètre des drains 4", 6", 8", 10"
- Limite approximative de bassin versant
- Ligne téléphonique aérienne, souterraine
- Ligne de transmission
- Ligne d'énergie électrique aérienne, souterraine
- Rapide, barrage, chute
- Station de pompage
- Regard, puisard
- Trou de sondage
- Superficie étudiée, drainage interne suffisant
- Courbe de niveau
- Zone boisée, buisson, arbre isolé
- Coulée
- Tas de roches en surface, enterrées
- Limites de zones

ECHELLE DU PLAN 1:2000 (0m – 50m – 100m)

ECHELLE DES PROFILS 1:50 VERT. ; 1:5000 HORIZ. (0m – 100m – 200m)

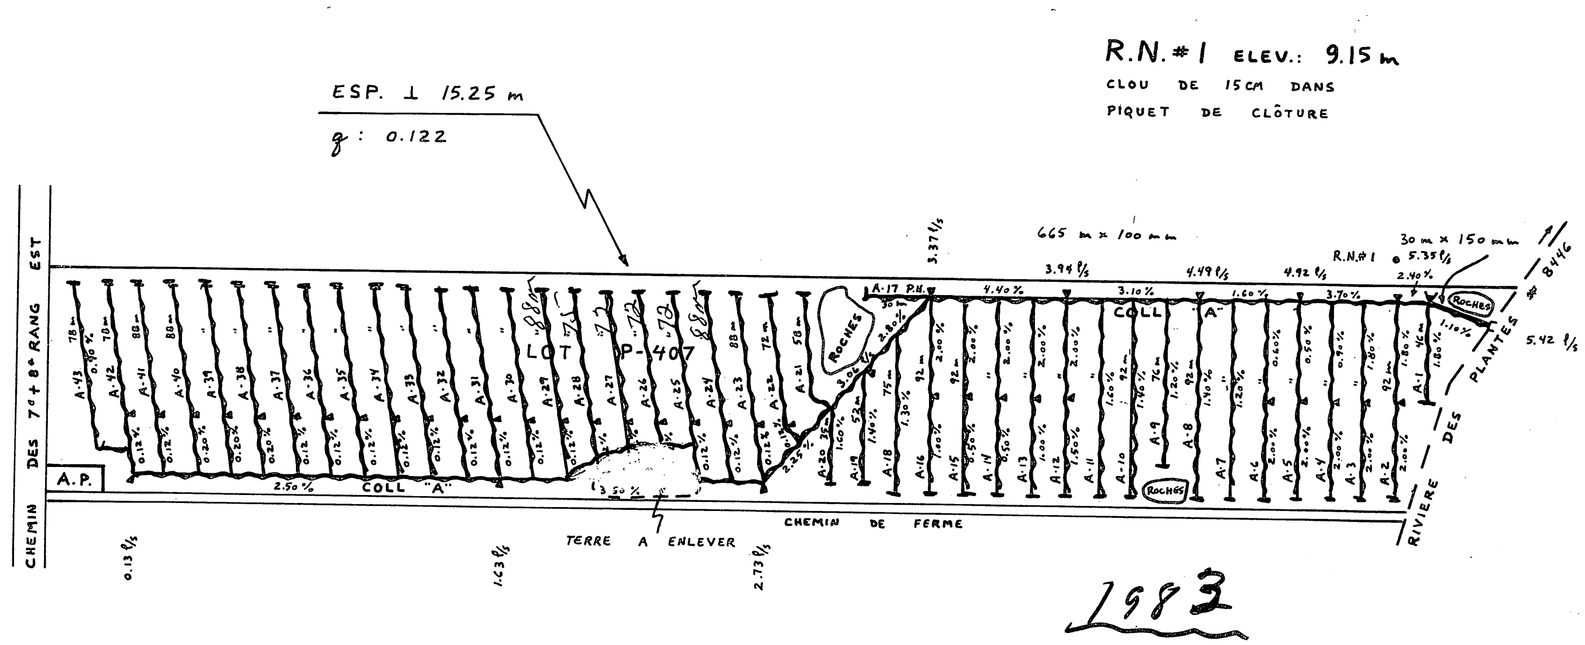

GUY AREL
ingénieur
drummondville
819-478-2723

MARCEL POIRIER & FILS INC.
DUMENT MANDATE PAR: NORBERT ST-HILAIRE
ADD. POST Rang 8 Ouest
St-Odilon de Cranbourne
CTE : Dorchester
TEL. : 1-418-464-4320

LE 18 août 1983

DRAINAGE SOUTERRAIN

FERME NORBERT ST-HILAIRE
LOT P-407
RANG VII
MUNICIPALITE ST-ODILON DE CRANBOURNE
COMTE MUNICIPAL : DORCHESTER
DISTRICT ELECTORAL : BEAUCE - NORD

PLAN No PRODUCTEUR AGRICOLE 03 2216 093 2

FEUILLE 1 DE 1

MINISTERE DE L'AGRICULTURE DU QUEBEC

S-12691

SERVICE DE L'HYDRAULIQUE AGRICOLE

DEPOSE LE : 1983 09 12